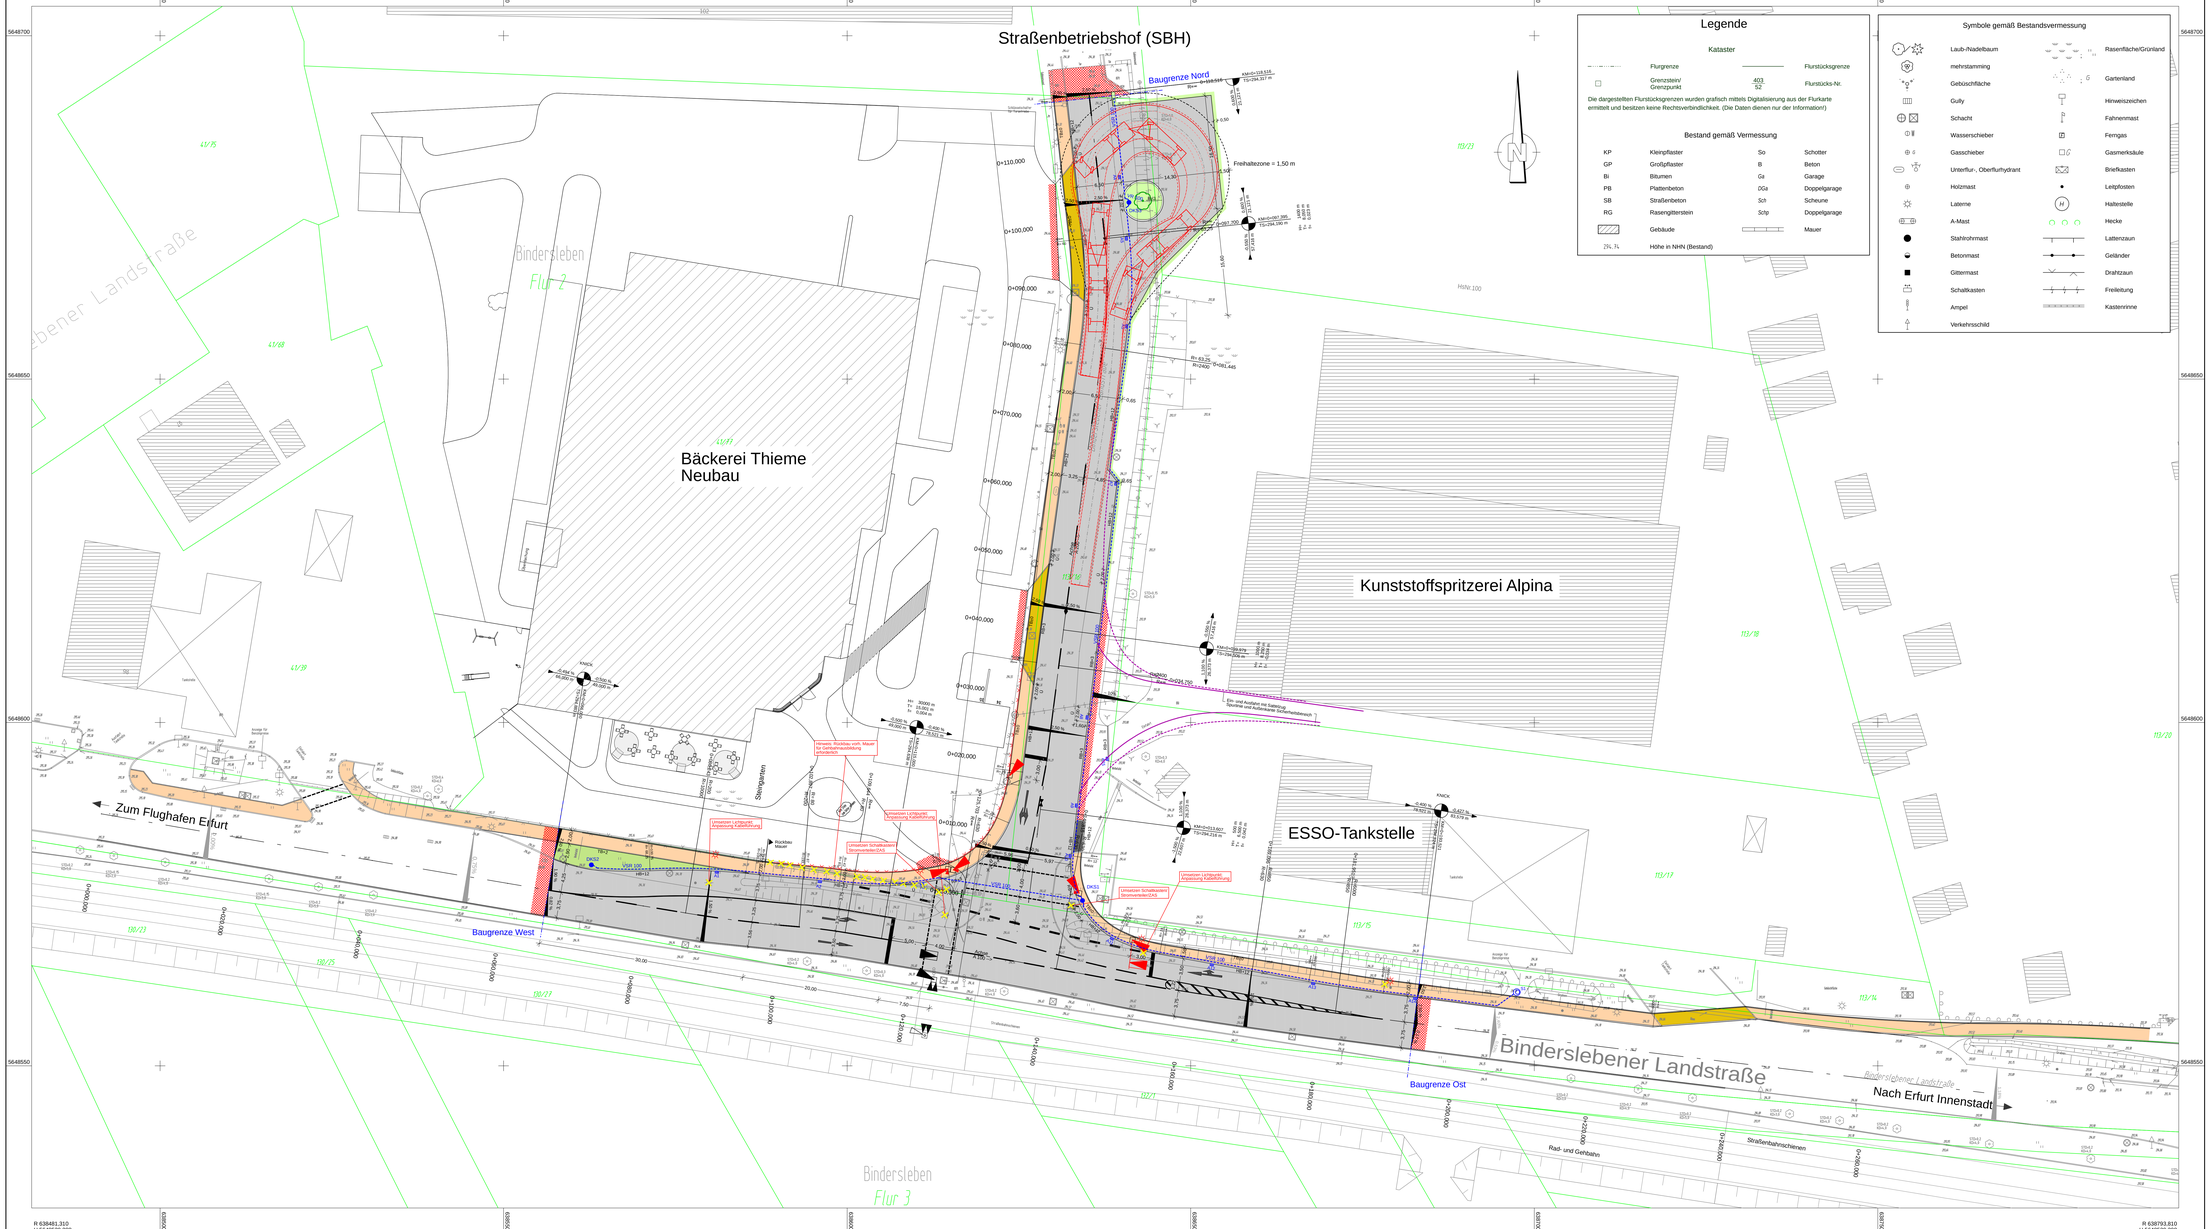

R 638481.310
H 5648704.298

R 638793.810
H 5648704.298

R 638481.310
H 5648529.298

R 638793.810
H 5648529.298

Vermessung:
Dipl.-Ing. Arnt Wittwer
öffentlich bestellter Vermessungsingenieur
Dibeliusdter Grenze 3, 99099 Erfurt
Tel.: (03361) 302590-0

Aufnahme: 08-09.2018
Höhenbezug: NHN
Lagebezug: ETRS89_UTM32
Auftrags-Nr.:

Entwurfsplanung

Planungsbüro:
Planungsbüro Poch + Zänker GmbH
Nonnenrain 3
99096 Erfurt

	Datum	Zeichen
bearbeitet:	01/2019	Tu
gezeichnet.:	01/2019	Tu
geprüft:	01/2019	Dr. Poch

Nr.	Art der Änderung	Datum	Zeichen

Auftraggeber:
Erfurt
LANDESHAUPTSTADT
THÜRINGEN
Stadtverwaltung
Tiefbau- und Verkehrsamt
Stauffenbergallee 2
99085 Erfurt
TEL.: 0361/655-0

Unterlage: **5. Lagepläne**
Blatt-Nr.: **5.1**
Ausfertigung:

Maßnahmebezeichnung:
Erweiterung Binderslebener Landstraße/Knoten SBH

Unterlagenbezeichnung:
Lageplan Verkehrsflächen

TVA-Objekt-Nr.: 66-1427
Projekt-Nr.: 782-100
Maßstab: 1:250

aufgestellt und geprüft:
Erfurt, den .....
Tiefbau- und Verkehrsamt
Abteilung Bau

bestätigt:
Erfurt, den .....
prüfende Stelle / Fachabteilung / Fachamt

I:\WZ\8-cad\fc\CARD_Projekte\CARD\B782 Binderslebener Str. - Erfurt AX_250_1_BLa.PLT 01/2019