


# Planzeichnung

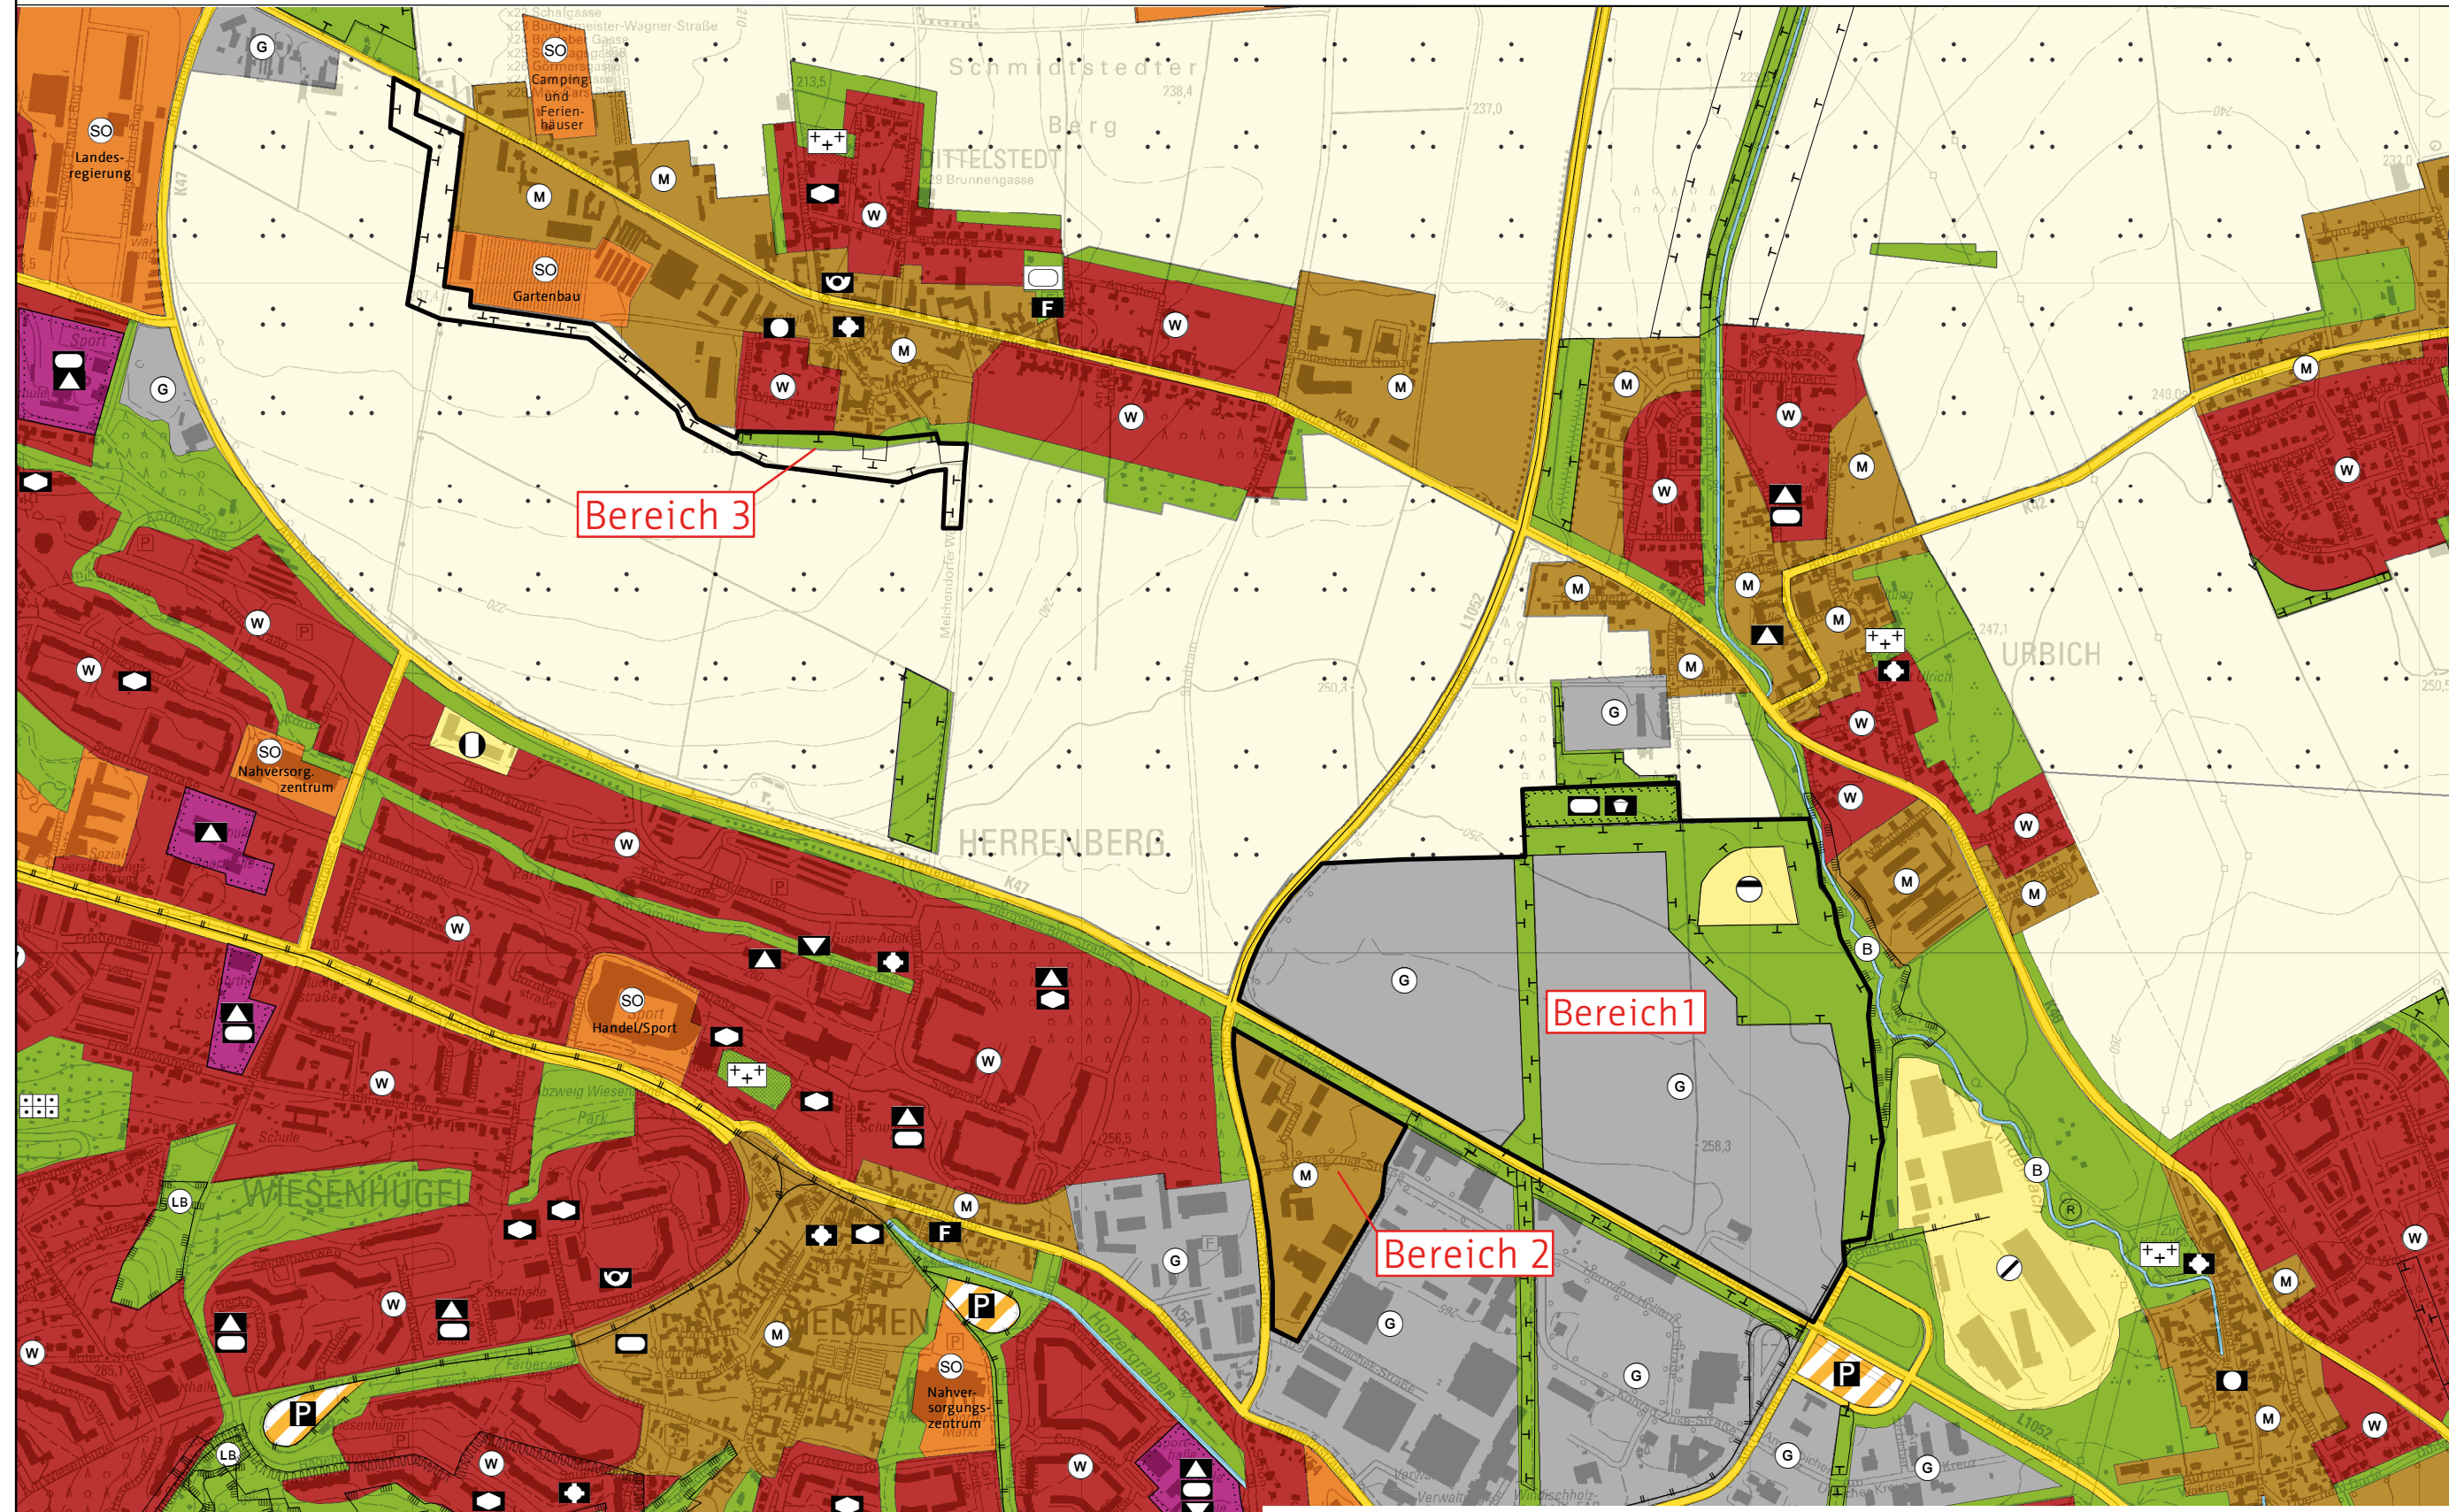

**Planzeichenerklärung**

Gemischte Bauflächen (§1 Abs.1 Nr.2 BauNVO)	Sportanlagen Spielanlagen	Grünflächen (§5 Abs.2 Nr.5 und Abs.4 BauNVO)
Gewerbliche Bauflächen (§1 Abs.1 Nr.3 BauNVO)	Flächen für Versorgungsanlagen, für die Abfallentsorgung und Abwasserbeseitigung sowie für Ablagerungen, §5 Abs.2 Nr.4 und Abs.4 BauNVO	Umgrenzung von Flächen für Maßnahmen zum Schutz, zur Pflege und Entwicklung von Natur und Landschaft
Flächen für Sport- und Spielanlagen	Abwasser	Bereich der Änderung

Grundlage der Änderung ist der Flächennutzungsplan der Landeshauptstadt Erfurt, wirksam mit Bekanntmachung vom 27.05.2006 im Amtsblatt Nr. 11/2006, neu bekannt gemacht am 14.07.2017 im Amtsblatt Nr. 12/2017, zuletzt geändert durch die FNP-Änderungen Nr. 11, 25, 30 und 32, wirksam mit Veröffentlichung vom 01.03.2019 im Amtsblatt Nr. 04/2019. Die weiteren Nutzungsdarstellungen sind in der Planzeichenerklärung zum wirksamen Flächennutzungsplan erläutert. Dieser kann im Amt für Stadtentwicklung und Stadtplanung oder im Internet unter [www.erfurt.de/ef115906](http://www.erfurt.de/ef115906) eingesehen werden.

# Verfahrensvermerke

Die frühzeitige Beteiligung der Öffentlichkeit gemäß § 3 Abs. 1 BauGB zum Vorentwurf der 20. Änderung des Flächennutzungsplanes wurde auf Grundlage des Bebauungsplanes URB638 „Technologie- und Gewerbepark nördlich der Straße Am Herrenberg“ durchgeführt.

Die von der Planung berührten Behörden und sonstigen Träger öffentlicher Belange sind gemäß § 4 Abs. 1 BauGB mit Schreiben vom 17.08.2016 zur Äußerung auch im Hinblick auf den erforderlichen Detaillierungsgrad der Umweltprüfung nach § 2 Abs. 4 BauGB aufgefordert worden.

Der Stadtrat Erfurt hat am ..... mit Beschluss Nr. 0033/19 den Entwurf der 20. Änderung des Flächennutzungsplanes mit Begründung gebilligt und die öffentliche Auslegung gemäß § 3 Abs. 2 BauGB beschlossen.

Ort und Dauer der öffentlichen Auslegung, sowie Angaben dazu, welche Arten umweltbezogener Informationen verfügbar sind, sind gemäß § 3 Abs. 2 Satz 2 BauGB im Amtsblatt der Landeshauptstadt Erfurt Nr. .... vom ..... ortsüblich bekannt gemacht worden.

Der Entwurf der 20. Änderung des Flächennutzungsplanes und dessen Begründung und die wesentlichen, bereits vorliegenden umweltbezogenen Stellungnahmen haben gemäß § 3 Abs. 2 Satz 1 BauGB in der Zeit vom ..... bis zum ..... öffentlich ausgelegt.

Die von der Planung berührten Behörden und sonstigen Träger öffentlicher Belange sind gemäß § 4 Abs. 2 BauGB mit Schreiben vom ..... zur Stellungnahme aufgefordert worden.

Der Stadtrat Erfurt hat am ..... mit Beschluss Nr. .... nach Prüfung der abgegebenen Stellungnahmen die Abwägung beschlossen und die 20. Änderung des Flächennutzungsplanes einschließlich der Begründung beschlossen.

Erfurt, den .....  
Oberbürgermeister

Die 20. Änderung des Flächennutzungsplanes wurde gemäß § 6 Abs. 1 BauGB der Rechtsaufsichtsbehörde zur Genehmigung mit Schreiben vom ..... vorgelegt. Die Genehmigung wurde mit Schreiben vom ..... (AZ: ..... ) erteilt.

Erfurt, den .....  
Oberbürgermeister

Die Übereinstimmung des zeichnerischen Inhalts der 20. Änderung des Flächennutzungsplanes mit dem Willen der Landeshauptstadt Erfurt sowie die Einhaltung des gesetzlich vorgeschriebenen Verfahrens zur Aufstellung des Flächennutzungsplanes werden bekundet.

Ausfertigung  
Erfurt, den .....  
Landeshauptstadt Erfurt  
A. Bausewein  
Oberbürgermeister

Die 20. Änderung des Flächennutzungsplanes wurde gemäß § 6 Abs. 5 BauGB im Amtsblatt der Landeshauptstadt Erfurt Nr. .... vom ..... ortsüblich bekannt gemacht. Mit dieser Bekanntmachung wurde die 20. Änderung des Flächennutzungsplanes

Wirksam  
Erfurt, den .....  
Oberbürgermeister

# Flächennutzungsplan - Änderung Nr.20

**Bereich 1 Urbich "Östlich Konrad-Adenauer-Straße/ Am Herrenberg",**  
**Bereich 2 Herrenberg "Östlich Wilhelm-Wolff-Straße/ Am Herrenberg",**  
**Bereich 3 Dittelstedt "Südwestlicher Ortsteilrand"**

Entwurf

