


Planzeichnung

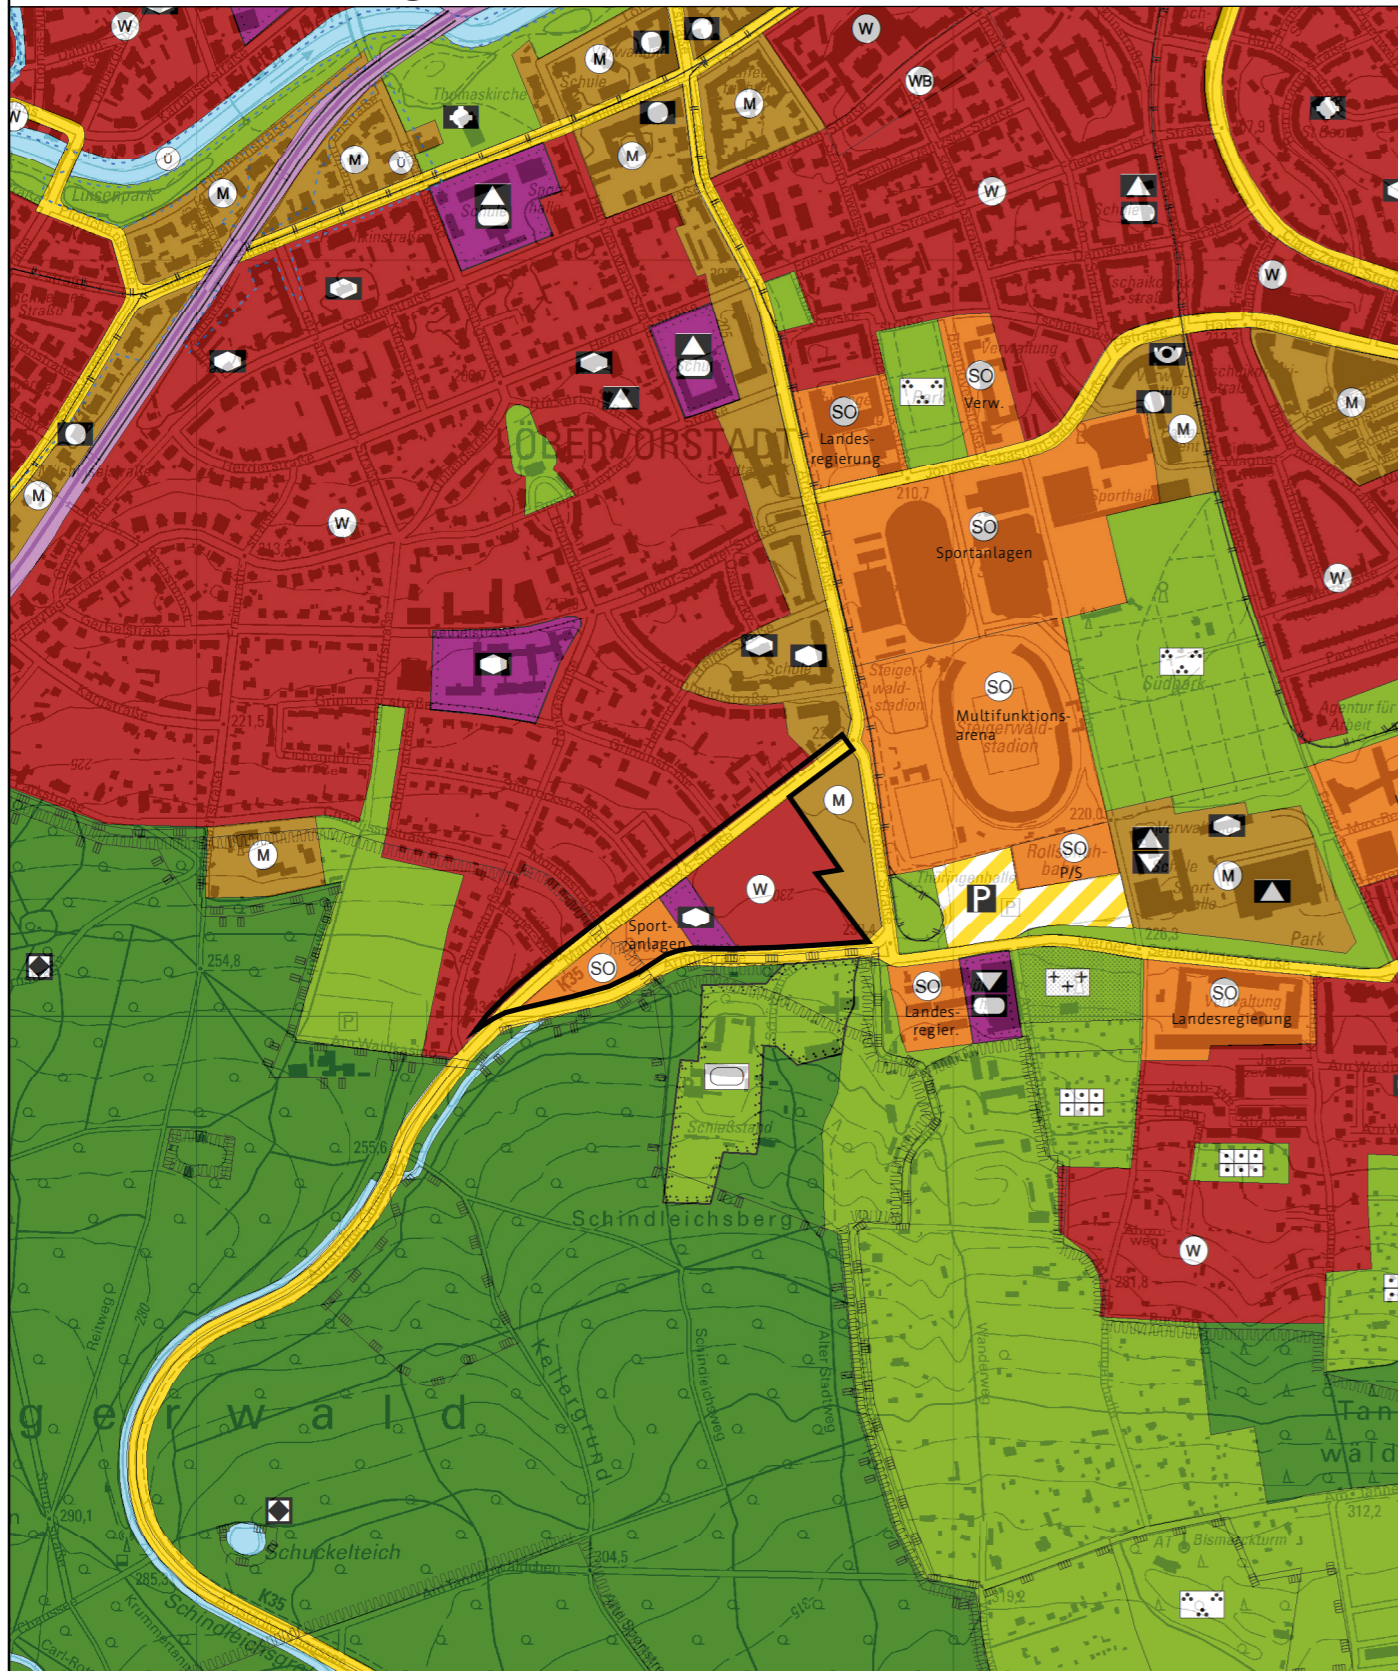

Planzeichenerklärung

Wohnbauflächen (§1 Abs.1 Nr.18 BauNVO)	Flächen für den Gemeinbedarf	Sonstige überörtliche und örtliche Hauptverkehrsstraßen	Bereich der Änderung
Sonstige Sondergebiete, (§11 BauNVO)	Anlagen und Einrichtungen: Sozialen Zwecken dienende Gebäude und Einrichtungen	Umgrenzung der Flächen mit wasserrechtlichen Festsetzungen (Trinkwasserschutzzone I bis III)	

Grundlage der Änderung ist der Flächennutzungsplan der Landeshauptstadt Erfurt, wirksam seit 27.05.2006, neu bekannt gemacht am 14.07.2017, einschließlich aller bis zum Stand der Erfassung vom 24.03.2017 wirksam gewordenen Änderungen und Berichtigungen. Die weiteren Nutzungsdarstellungen sind in der Planzeichenerklärung zum wirksamen Flächennutzungsplan erläutert. Dieser kann im Amt für Stadtentwicklung und Stadtplanung oder im Internet unter www.erfurt.de/ef115906 eingesehen werden.

Verfahrensvermerke

Der Stadtrat Erfurt hat am 07.03.2018 mit Beschluss Nr. 2501/18, ortsüblich bekannt gemacht im Amtsblatt der Landeshauptstadt Erfurt Nr. 06/2018 vom 13.04.2018, den Beschluss über die Aufstellung der 33. Änderung des Flächennutzungsplanes gefasst, den Vorentwurf mit Begründung gebilligt und die Durchführung der frühzeitigen Öffentlichkeits- und Behördenbeteiligung beschlossen.

Die frühzeitige Öffentlichkeitsbeteiligung gemäß § 3 Abs. 1 BauGB, bekannt gemacht im Amtsblatt der Landeshauptstadt Erfurt Nr. 06/2018 vom 13.04.2018, ist vom 23.04.2018 bis zum 25.05.2018 durch öffentliche Auslegung des Vorentwurfes und dessen Begründung durchgeführt worden.

Die von der Planung berührten Behörden und sonstigen Träger öffentlicher Belange sind gemäß § 4 Abs. 1 BauGB mit Schreiben vom 13.04.2018 zur Äußerung auch im Hinblick auf den erforderlichen Detaillierungsgrad der Umweltprüfung nach § 2 Abs. 4 BauGB aufgefordert worden.

Der Stadtrat Erfurt hat am mit Beschluss Nr. 2352/18 den Entwurf der 33. Änderung des Flächennutzungsplanes mit Begründung gebilligt und die öffentliche Auslegung gemäß § 3 Abs. 2 BauGB beschlossen.

Ort und Dauer der öffentlichen Auslegung, sowie Angaben dazu, welche Arten umweltbezogener Informationen verfügbar sind, sind gemäß § 3 Abs. 2 Satz 2 BauGB im Amtsblatt der Landeshauptstadt Erfurt Nr. vom ortsüblich bekannt gemacht worden.

Der Entwurf der 33. Änderung des Flächennutzungsplanes und dessen Begründung und die wesentlichen, bereits vorliegenden umweltbezogenen Stellungnahmen haben gemäß § 3 Abs. 2 Satz 1 BauGB in der Zeit vom bis zum öffentlich ausgelegen.

Die von der Planung berührten Behörden und sonstigen Träger öffentlicher Belange sind gemäß § 4 Abs. 2 BauGB mit Schreiben vom zur Stellungnahme aufgefordert worden.

Der Stadtrat Erfurt hat am mit Beschluss Nr. nach Prüfung der abgegebenen Stellungnahmen die Abwägung beschlossen und die 33. Änderung des Flächennutzungsplanes einschließlich der Begründung beschlossen.

Erfurt, den
Oberbürgermeister

Die 33. Änderung des Flächennutzungsplanes wurde gemäß § 6 Abs. 1 BauGB der Rechtsaufsichtsbehörde zur Genehmigung mit Schreiben vom vorgelegt.
Die Genehmigung wurde mit Schreiben vom (AZ.....) erteilt.

Erfurt, den
Oberbürgermeister

Die Übereinstimmung des zeichnerischen Inhalts der 33. Änderung des Flächennutzungsplanes mit dem Willen der Landeshauptstadt Erfurt sowie die Einhaltung des gesetzlich vorgeschriebenen Verfahrens zur Aufstellung des Flächennutzungsplanes werden bekundet.

Erfurt, den
Landeshauptstadt Erfurt
A.Bausewein
Oberbürgermeister

Die 33. Änderung des Flächennutzungsplanes wurde gemäß § 6 Abs. 5 BauGB im Amtsblatt der Landeshauptstadt Erfurt Nr. vom ortsüblich bekannt gemacht.
Mit dieser Bekanntmachung wurde die 33. Änderung des Flächennutzungsplanes

Wirksam
Erfurt, den
Oberbürgermeister

Flächennutzungsplan - Änderung Nr.33 Bereich Löbervorstadt "Südlich Martin- Andersen-Nexö- Straße/ westlich Arnstädter Straße - Quartier Lingel"

Entwurf

