




Maßstab 1: 500

**Legende**

- Geltungsbereich
- Gebäude:**
- Gebäude - Bestand außerhalb des Geltungsbereiches
- Gebäude - Planung
- Carports / Garagen - Planung
- Freiraum:**
- Mischverkehrsfläche
- Gehweg - öffentlich
- Gehweg - privat
- Stellplatz - privat
- nicht überbaute Grundfläche - privat
- nicht überbaute Grundfläche - öffentlich
- II Baum - Neupflanzung - privat
- ◇ Ver- und Entsorgungsleitungen
- Flurstücksgrenzen
- 7/14 Flurstücksnummer
- Parzellierungsvorschlag
- R\_1 Haustyp und Nummer
- II Anzahl Geschosse

**Straßenprofile:**

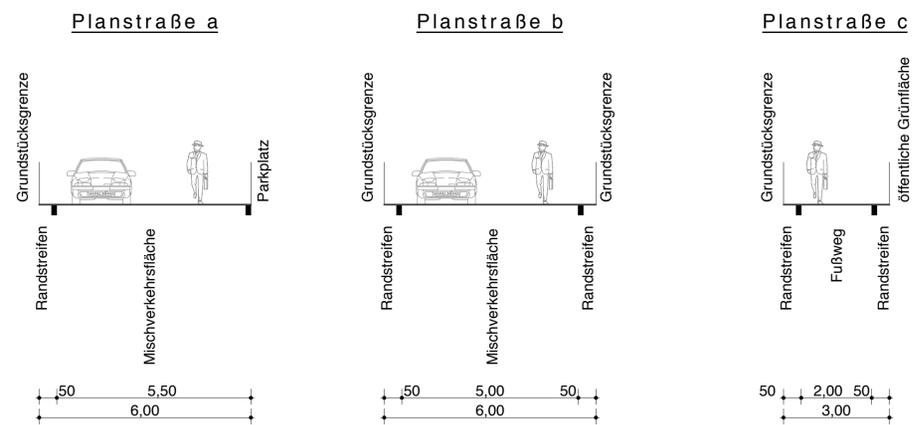

Maßstab 1: 100




(1) \_\_ Fassaden WA 1 - Reihenhäuser an Planstraße a - Typ R



(2) \_\_ Fassaden WA 2 - Einzelhäuser an Planstraße b - Typ E




(3) \_\_ Fassaden WA 3 - Kettenhäuser an Planstraße b - Typ K

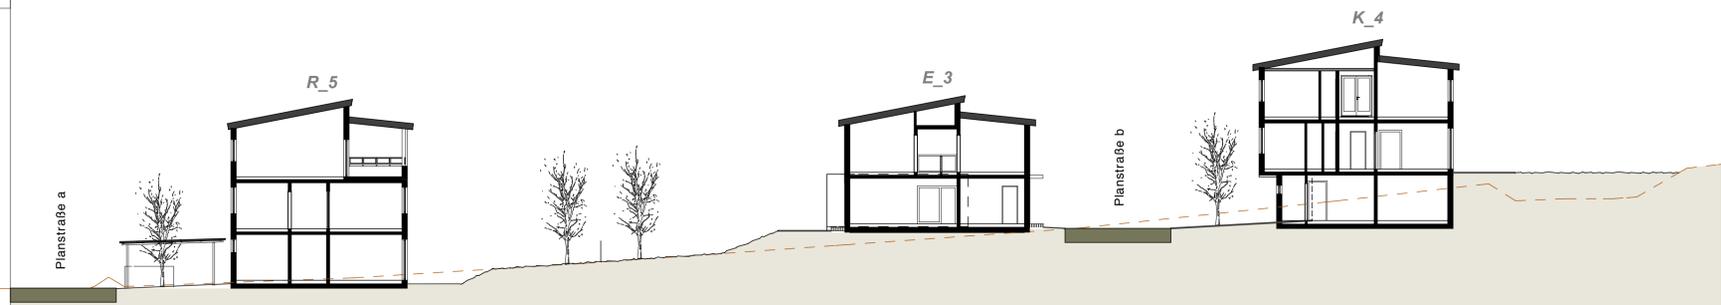

(4) \_\_ Geländeschnitt

**Übersicht Ansicht- und Schnittlinien**

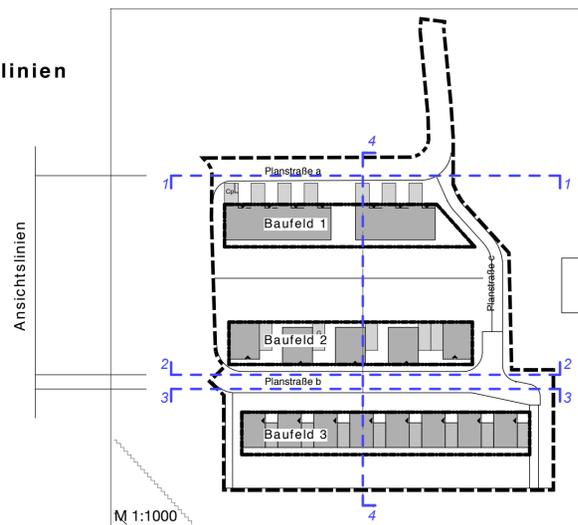

M 1:1000

Die Übereinstimmung des textlichen und zeichnerischen Inhaltes dieses Vorhaben- und Erschließungsplanes mit dem Willen der Landeshauptstadt Erfurt sowie die Einhaltung des gesetzlich vorgeschriebenen Verfahrens zur Aufstellung des vorhabensbezogenen Bebauungsplanes werden bekräftigt.

Erfurt, den .....

Landeshauptstadt Erfurt  
A. Bausewein  
Oberbürgermeister

**Vorhaben- und Erschließungsplan  
"Wohnen am Silbergraben"  
zum  
Vorhabenbezogenen Bebauungsplan MEL 555  
"Wohngebiet Buchenberg-Silbergraben"**

Vorhabenträger:  
Karlheinz Weisrock & Töchter GmbH, Robert-Koch-Str. 25, 55129 Mainz  
Beteiligte Planungsbüros:  
Architekturbüro Dr. Ute Probst, Trierer Str. 60, 99423 Weimar  
Friedemann & Weber, Büro für Garten- und Landschaftsplanung  
Kartäuserstr. 59, 99084 Erfurt  
Planungsbüro Grobe, Ingenieurgesellschaft mbH Lasallestr. 33, 99086 Erfurt  
Stand 8.4.2019