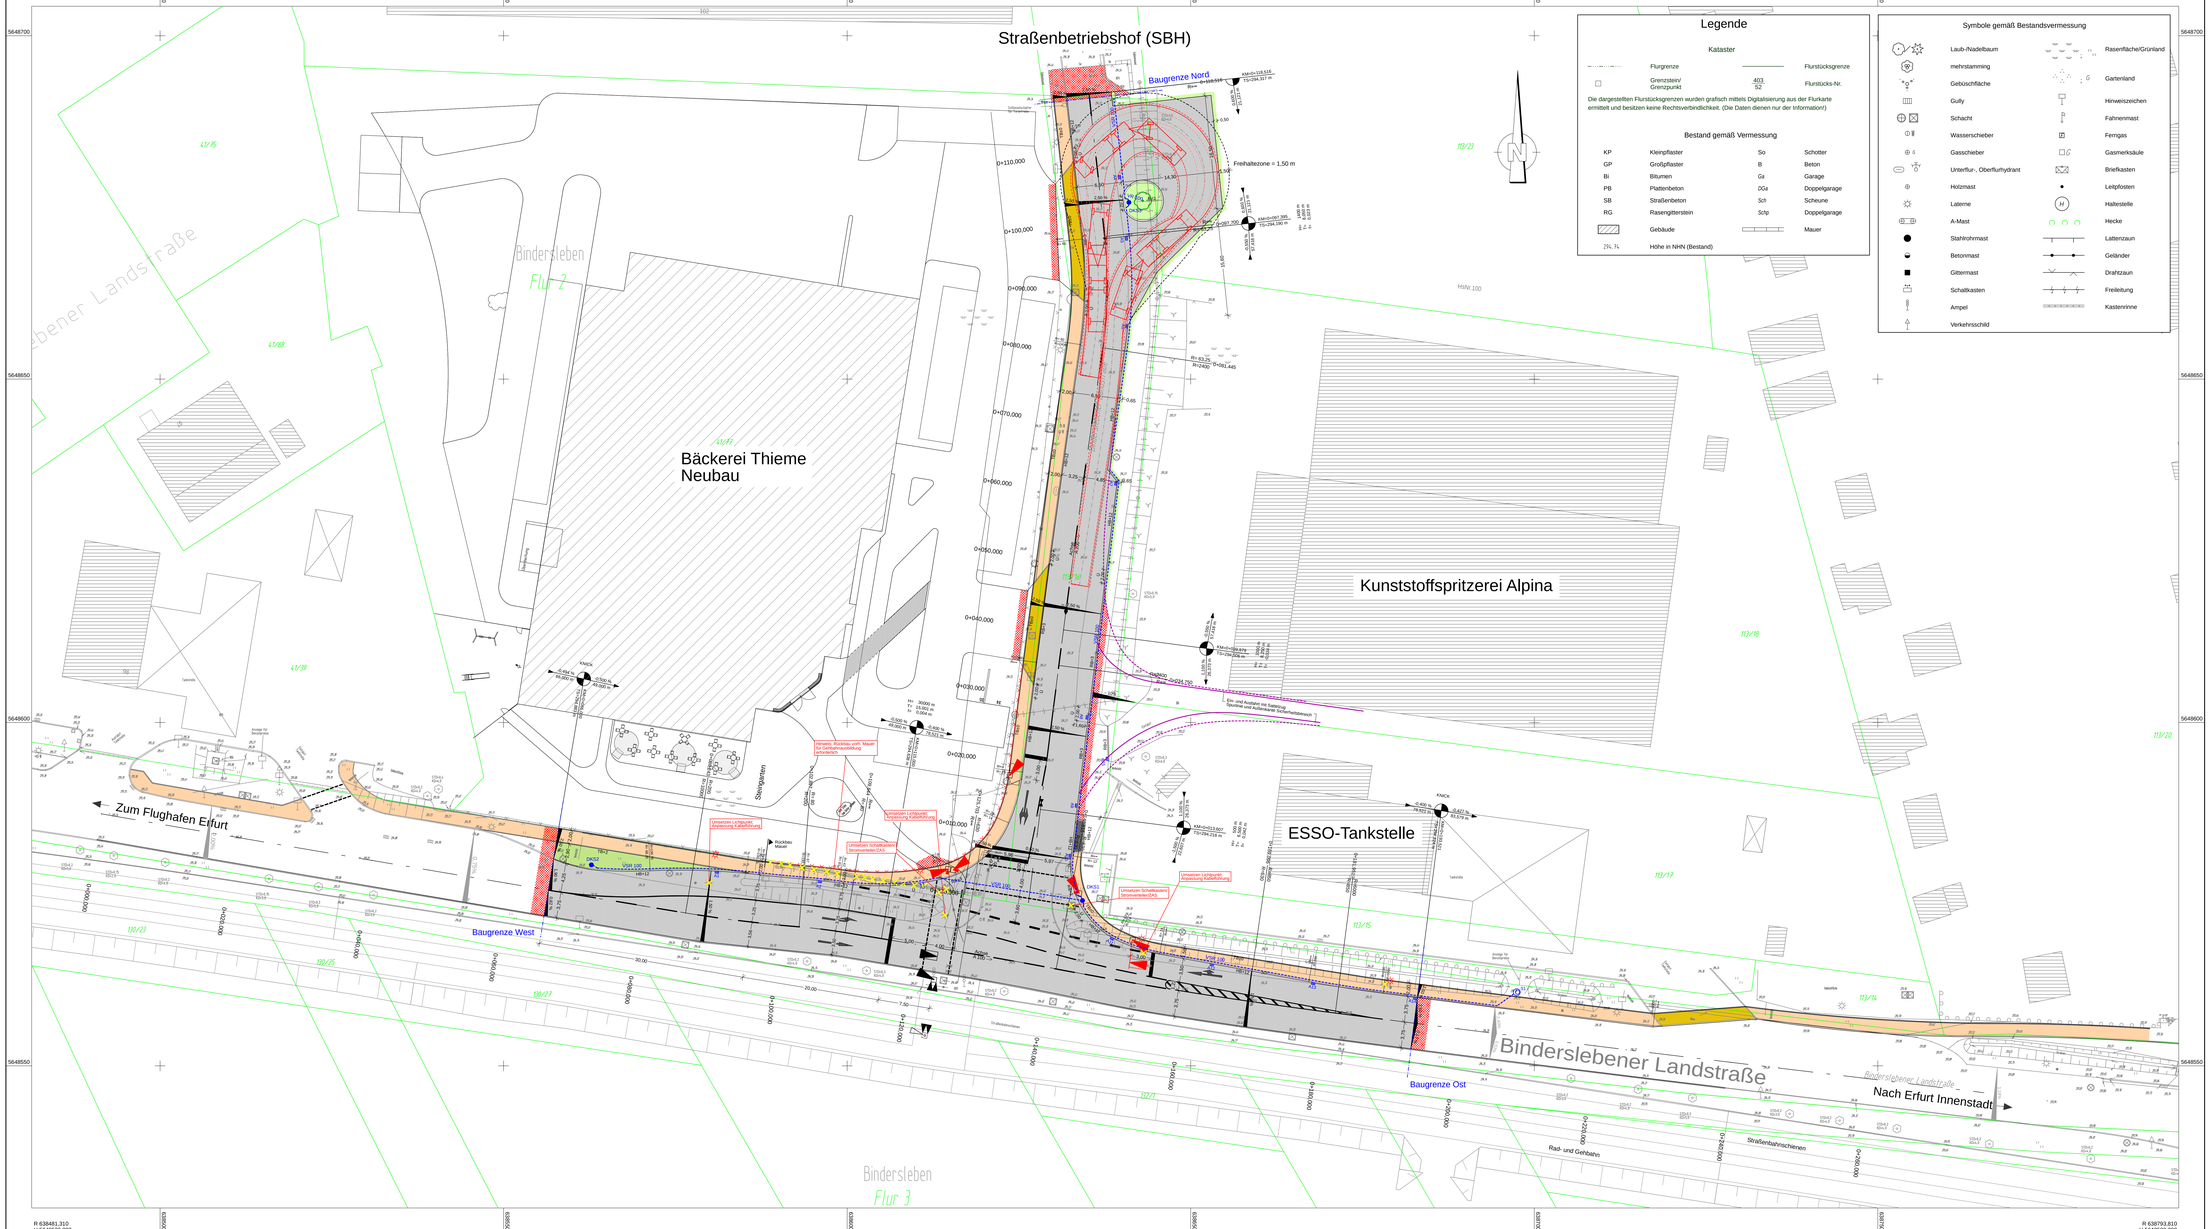
Straßenbetriebshof (SBH)
Bäckerei Thieme Neubau
Kunststoffspritzerei Alpina
ESSO-Tankstelle
Binderslebener Landstraße
Nach Erfurt Innenstadt
Zum Flughafen Erfurt
Baugrenze Nord
Baugrenze West
Baugrenze Ost
Freihaltezone = 1.50 m
Straßenbahnschienen
Rad- und Gehbahn
Binderslebener Lands-Straße
Bindersleben Flur 2
Bindersleben Flur 3
Steingarten
Hinweis: Rückbau vorh. Mauer Ausführungsplanung entscheidet
Umsetzen Lichtsignal Anpassung Kabellänge
Umsetzen Schaltkasten Stromversorger/CAS
Rückbau Mauer
Ein- und Ausfahrt mit Sattelzug Neubau und Ausbau Kurve Schleppkurvenbeweis
Legende
Kataster
Flurgrenze
Flurstücksgrenze
Grenzstein/ Grenzpunkt
403/52 Flurstücks-Nr.
Die dargestellten Flurstücksgrenzen wurden grafisch mittels Digitalisierung aus der Flurkarte ermittelt und besitzen keine Rechtsverbindlichkeit. (Die Daten dienen nur der Information!)
Bestand gemäß Vermessung
KP Kleinpflaster
GP Großpflaster
Bi Bitumen
PB Plattenbeton
SB Straßenbeton
RG Rasengittersteln
So Schotter
B Beton
Ga Garage
DGa Doppelgarage
Sch Scheune
Schp Doppelgarage
Gebäude
Mauer
Höhe in NHN (Bestand)
Symbole gemäß Bestandsvermessung
Laub-/Nadelbaum
Rasenfläche/Grünland
mehrstämmig
Gartenland
Gebüschfläche
Gully
Hinweiszeichen
Schacht
Fahnenmast
Wasserschieber
Ferngas
Gasschieber
Gasmerksäule
Unterflur-, Oberflurhydrant
Briefkasten
Holzmast
Leitpfosten
Laterne
Haltestelle
A-Mast
Hecke
Stahlrohrmast
Lattenzaun
Betonmast
Geländer
Gittermast
Drahtzaun
Schaltkasten
Freileitung
Ampel
Kasteninne
Verkehrsschild
Legende Planung
Straßenbenetflächen
Fahrbahn mit Achse Bankett
Gehweg
Insel - Granitkleinpflaster
Zufahrt mit Bordabsenkung Bankett mit Zufahrt
Anpassungsbereich
Zaun
Hochpunkt / Tiefpunkt in Gradiente
Querneigung
Neigungsbrechpunkte mit Angabe von Gefälle/Steigung in Prozent, Länge der Gefälle-/Steigungsstrecke und Halbmesser
A1 Straßenablauf mit Aufsatz 300x500mm mit lfd.Nr.
Drainagekontrollschächte DU 600 in Sickerleitung (VR 100 = Vollrohr DN 100 VSR 100 = Vollsickerrohr DN 100)
Rückbau
Lichtsignalanlage
Legende Fahrbahnmarkierung
S - 3/6 1 2 : 1 unterbrochener Schmalstrich S - 3/6 (Strichlänge/Lückenlänge), Strichbreite 12cm; Leitlinie
S - 3/3 1 1 : 1 unterbrochener Schmalstrich S - 3/3 (Strichlänge/Lückenlänge), Strichbreite 12cm, Leitlinie innerhalb von Knotenpunkten
S - 3/1,5 2 1 : 2 unterbrochener Schmalstrich S - 3/1,5 (Strichlänge/Lückenlänge), Strichbreite 12cm; Warnlinie
S Schmalstrich S, Strichbreite 12cm
B - 1,5/1,5 1 1 : 1 unterbrochener Breitstrich B - 1,5/1,5 (Strichlänge/Lückenlänge), Strichbreite 25cm;
Querstrich (Haltelinie), Strichbreite 50cm
S -0,5/0,2 2,5 1 unterbrochener Querstrich S - 0,5/0,20 (Strichlänge/Lückenlänge), Strichbreite 12cm, Fußgängerfurt
Richtungspfeil - links und rechts ab; Länge 5,00m
Richtungspfeil - geradeaus und rechts ab; Länge 5,00m
Richtungspfeil - links ab; Länge 5,00m
Richtungspfeil - geradeaus; Länge 5,00m
Legende Schleppkurve
Sicherheitsbereich (0,25m) vom Lastzug überstrichene Fläche
Sicherheitsbereich (0,25m)
Spurlinien - Räder der Zugmaschine/Fahrzeug
R 638481.310 H 5648704.298
R 638793.810 H 5648704.298
R 638481.310 H 5648529.298
R 638793.810 H 5648529.298
5648700
5648650
5648600
5648550
6398500
6398600
