


Planzeichnung

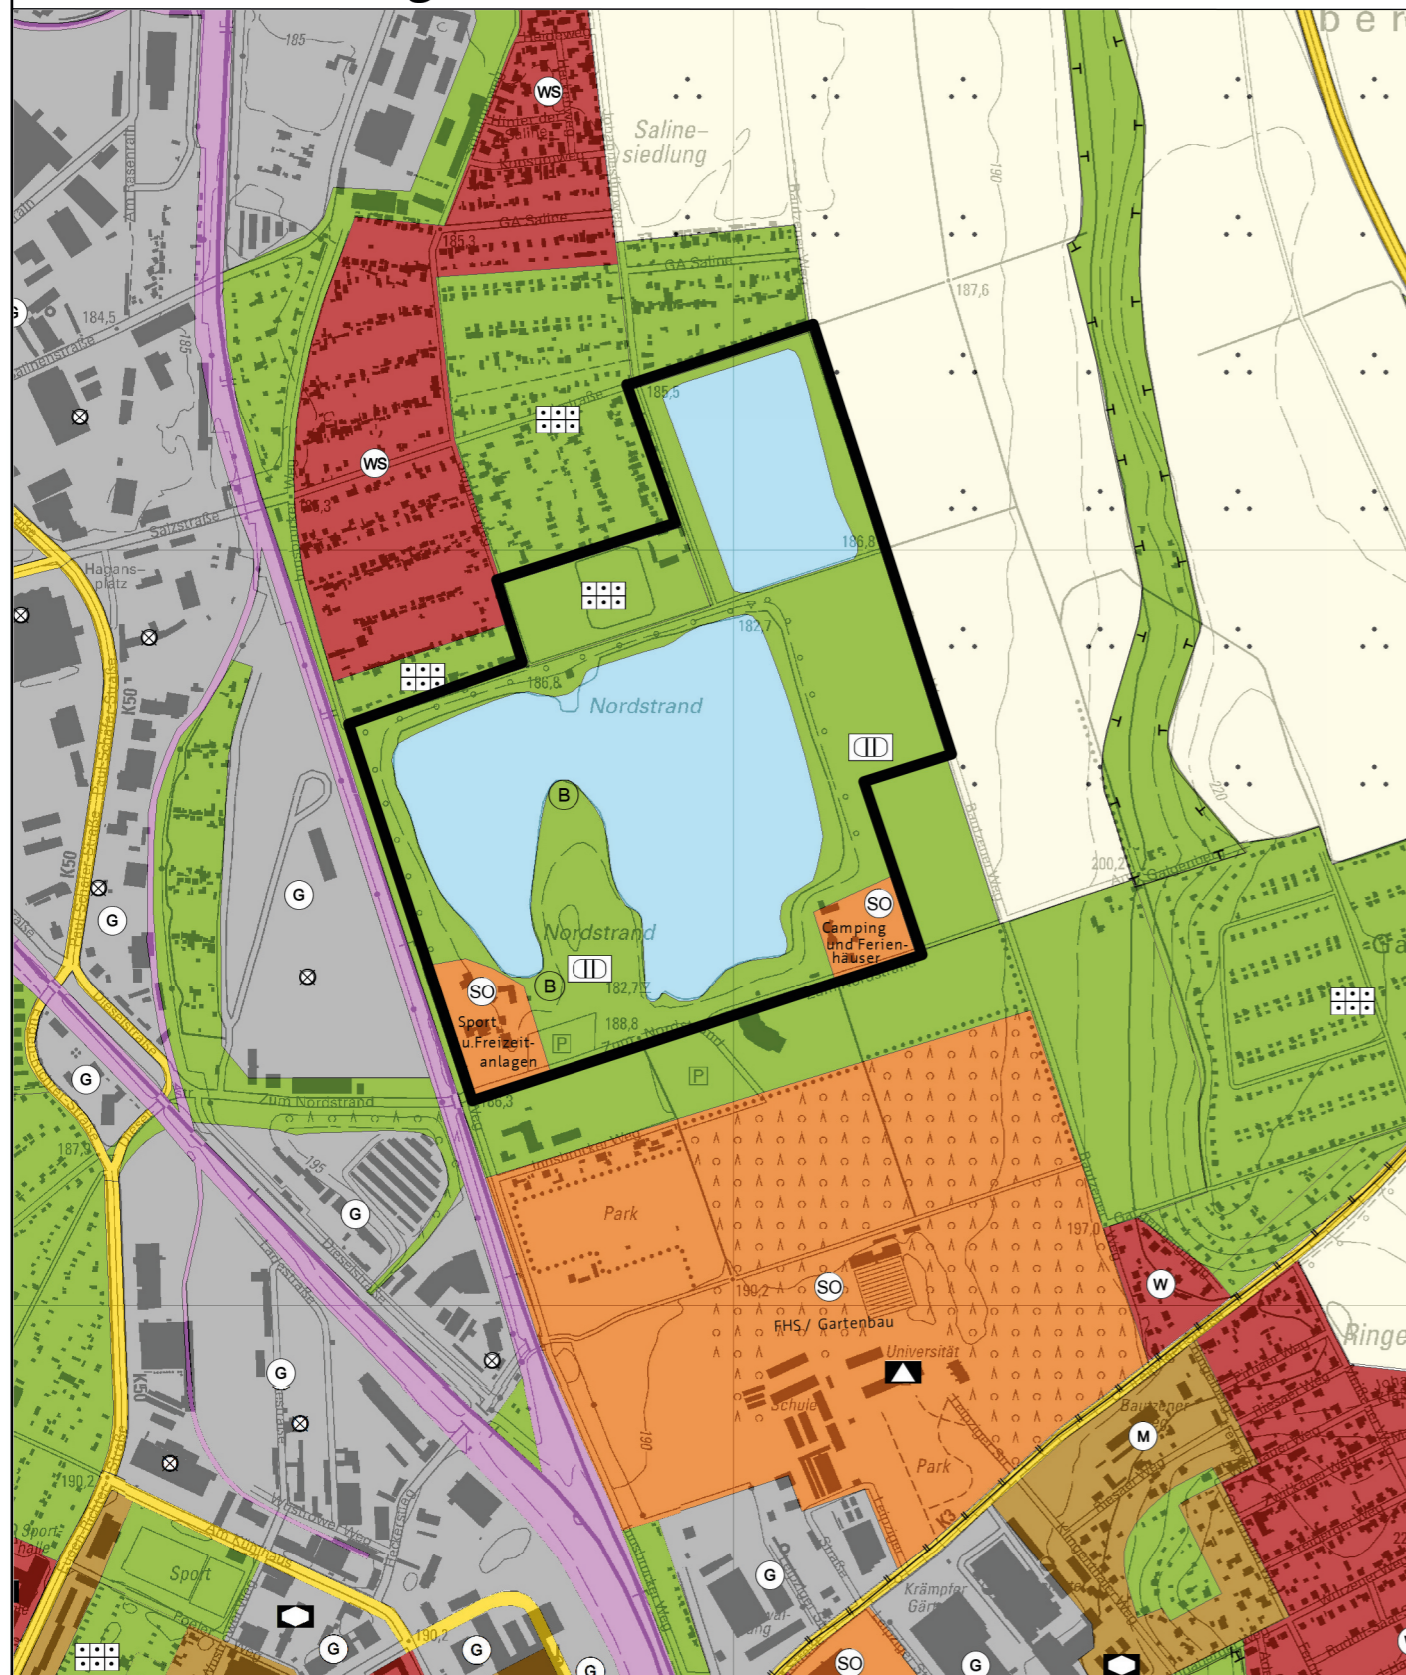

Planzeichenerklärung

- SO Sondergebiete, die der Erholung dienen (§10 BauNVO)
- G Grünflächen (§5 Abs. 2 Nr. 5 und Abs. 4 BauGB)
- W Wasserflächen (§5 Abs. 2 Nr. 7 und Abs. 4 BauGB)
- SO Camping und Ferienhäuser
- SO Sonstige Sondergebiete (§11 BauNVO)
- Dauerkleingärten
- B Besonders geschützte Biotope gemäß §30 BNatG
- Sport- und Freizeitanlagen
- Sport-/Freizeit/Erholung
- Bereich der Änderung

Grundlage der Änderung ist der Flächennutzungsplan der Landeshauptstadt Erfurt, wirksam mit Bekanntmachung vom 27.05.2006 im Amtsblatt Nr. 11/2006, neu bekannt gemacht am 14.07.2017 im Amtsblatt Nr. 12/2017, zuletzt geändert durch die FNP Änderungen Nr. 11, 25, 30 und 32, wirksam mit Veröffentlichung vom 01.03.2019 im Amtsblatt Nr. 04/2019. Die weiteren Nutzungsdarstellungen sind in der Planzeichenerklärung zum wirksamen Flächennutzungsplan erläutert. Dieser kann im Amt für Stadtentwicklung und Stadtplanung oder im Internet unter www.erfurt.de/ef115906 eingesehen werden.

Verfahrensvermerke

Der Stadtrat Erfurt hat am 05.11.2014 mit Beschluss Nr. 1595/14, ortsüblich bekannt gemacht im Amtsblatt der Landeshauptstadt Erfurt Nr. 22 vom 05.11.2014, den Beschluss über die Einleitung der 15. Änderung des Flächennutzungsplanes gefasst, den Vorentwurf der 15. Änderung des Flächennutzungsplanes mit Begründung gebilligt und die Durchführung der frühzeitigen Öffentlichkeits- und Behördenbeteiligung beschlossen.

Die frühzeitige Beteiligung der Öffentlichkeit gemäß § 3 Abs. 1 BauGB, bekannt gemacht im Amtsblatt der Landeshauptstadt Erfurt Nr. 22 vom 05.11.2014, ist vom 05.01.2015 bis zum 06.02.2015 durch öffentliche Auslegung des Vorentwurfes und dessen Begründung durchgeführt worden.

Die von der Planung berührten Behörden und sonstigen Träger öffentlicher Belange sind gemäß § 4 Abs. 1 BauGB mit Schreiben vom 19.01.2015 zur Äußerung auch im Hinblick auf den erforderlichen Detaillierungsgrad der Umweltprüfung nach § 2 Abs. 4 BauGB aufgefordert worden.

Der Stadtrat Erfurt hat am 07.03.2018 mit Beschluss Nr. 2506/17 den Entwurf der 15. Änderung des Flächennutzungsplanes mit Begründung gebilligt und die öffentliche Auslegung gemäß § 3 Abs. 2 BauGB beschlossen.

Ort und Dauer der öffentlichen Auslegung, sowie Angaben dazu, welche Arten umweltbezogener Informationen verfügbar sind, sind gemäß § 3 Abs. 2 Satz 2 BauGB im Amtsblatt der Landeshauptstadt Erfurt Nr. 06/2018 vom 13.04.2018 ortsüblich bekannt gemacht worden.

Der Entwurf der 15. Änderung des Flächennutzungsplanes und dessen Begründung und die wesentlichen, bereits vorliegenden umweltbezogenen Stellungnahmen haben gemäß § 3 Abs. 2 Satz 1 BauGB in der Zeit vom 23.04.2018 bis zum 25.05.2018 öffentlich ausgelegen.

Die von der Planung berührten Behörden und sonstigen Träger öffentlicher Belange sind gemäß § 4 Abs. 2 BauGB mit Schreiben vom 13.04.2018 zur Stellungnahme aufgefordert worden.

Der Stadtrat Erfurt hat am mit Beschluss Nr. nach Prüfung der abgegebenen Stellungnahmen die Abwägung beschlossen und die 15. Änderung des Flächennutzungsplanes einschließlich der Begründung beschlossen.

Erfurt, den

Oberbürgermeister

Die 15. Änderung des Flächennutzungsplanes wurde gemäß § 6 Abs. 1 BauGB der Rechtsaufsichtsbehörde zur Genehmigung mit Schreiben vom vorgelegt.

Die Genehmigung wurde mit Schreiben vom (AZ:) erteilt.

Erfurt, den

Oberbürgermeister

Die Übereinstimmung des zeichnerischen Inhalts der 15. Änderung des Flächennutzungsplanes mit dem Willen der Landeshauptstadt Erfurt sowie die Einhaltung des gesetzlich vorgeschriebenen Verfahrens zur Aufstellung des Flächennutzungsplanes werden bekundet.

Ausfertigung

Erfurt, den

Landeshauptstadt Erfurt
A. Bausewein
Oberbürgermeister

Die 15. Änderung des Flächennutzungsplanes wurde gemäß § 6 Abs. 5 BauGB im Amtsblatt der Landeshauptstadt Erfurt Nr. vom ortsüblich bekannt gemacht.

Mit dieser Bekanntmachung wurde die 15. Änderung des Flächennutzungsplanes

Wirksam

Erfurt, den

Oberbürgermeister

Flächennutzungsplan - Änderung Nr.15 Bereich Johannesvorstadt/ Hohenwinden "Naherholungsgebiet Nordstrand"

