




Bebauungsplan JOP721

“Ortsteilzentrum Johannesplatz“

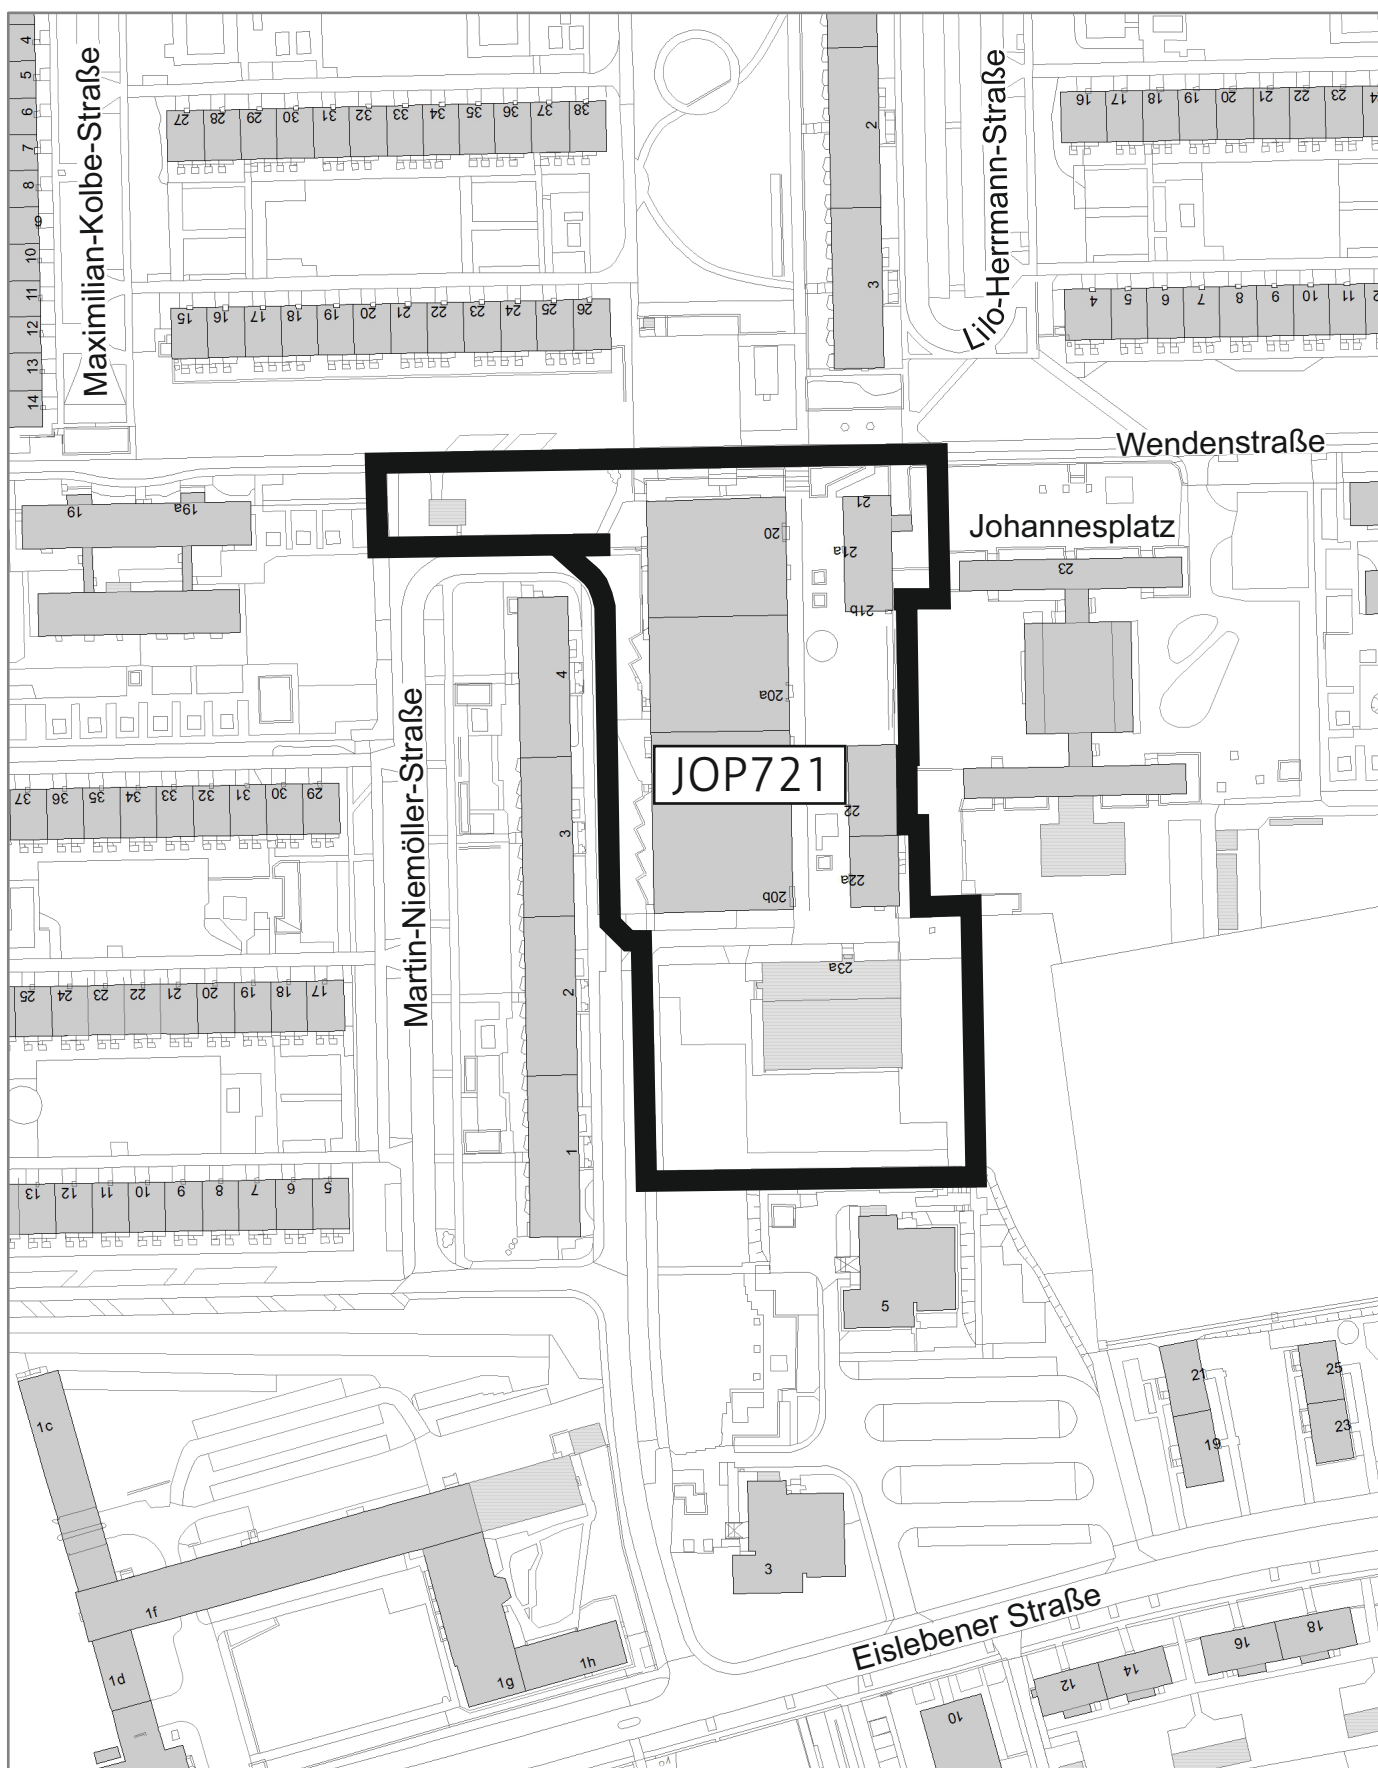

Nachdruck oder Vervielfältigung verboten

Kartengrundlage: Stadtgrundkarte / Amt für Geoinformation und Bodenordnung

Ausgabedatum: 03/2019

Übersicht Geltungsbereich - nur zur Information (nicht maßstabsgerecht)

Dezernat Kultur und Stadtentwicklung
Amt für Stadtentwicklung und Stadtplanung