Übersichtslageplan M1:500

Petersberg

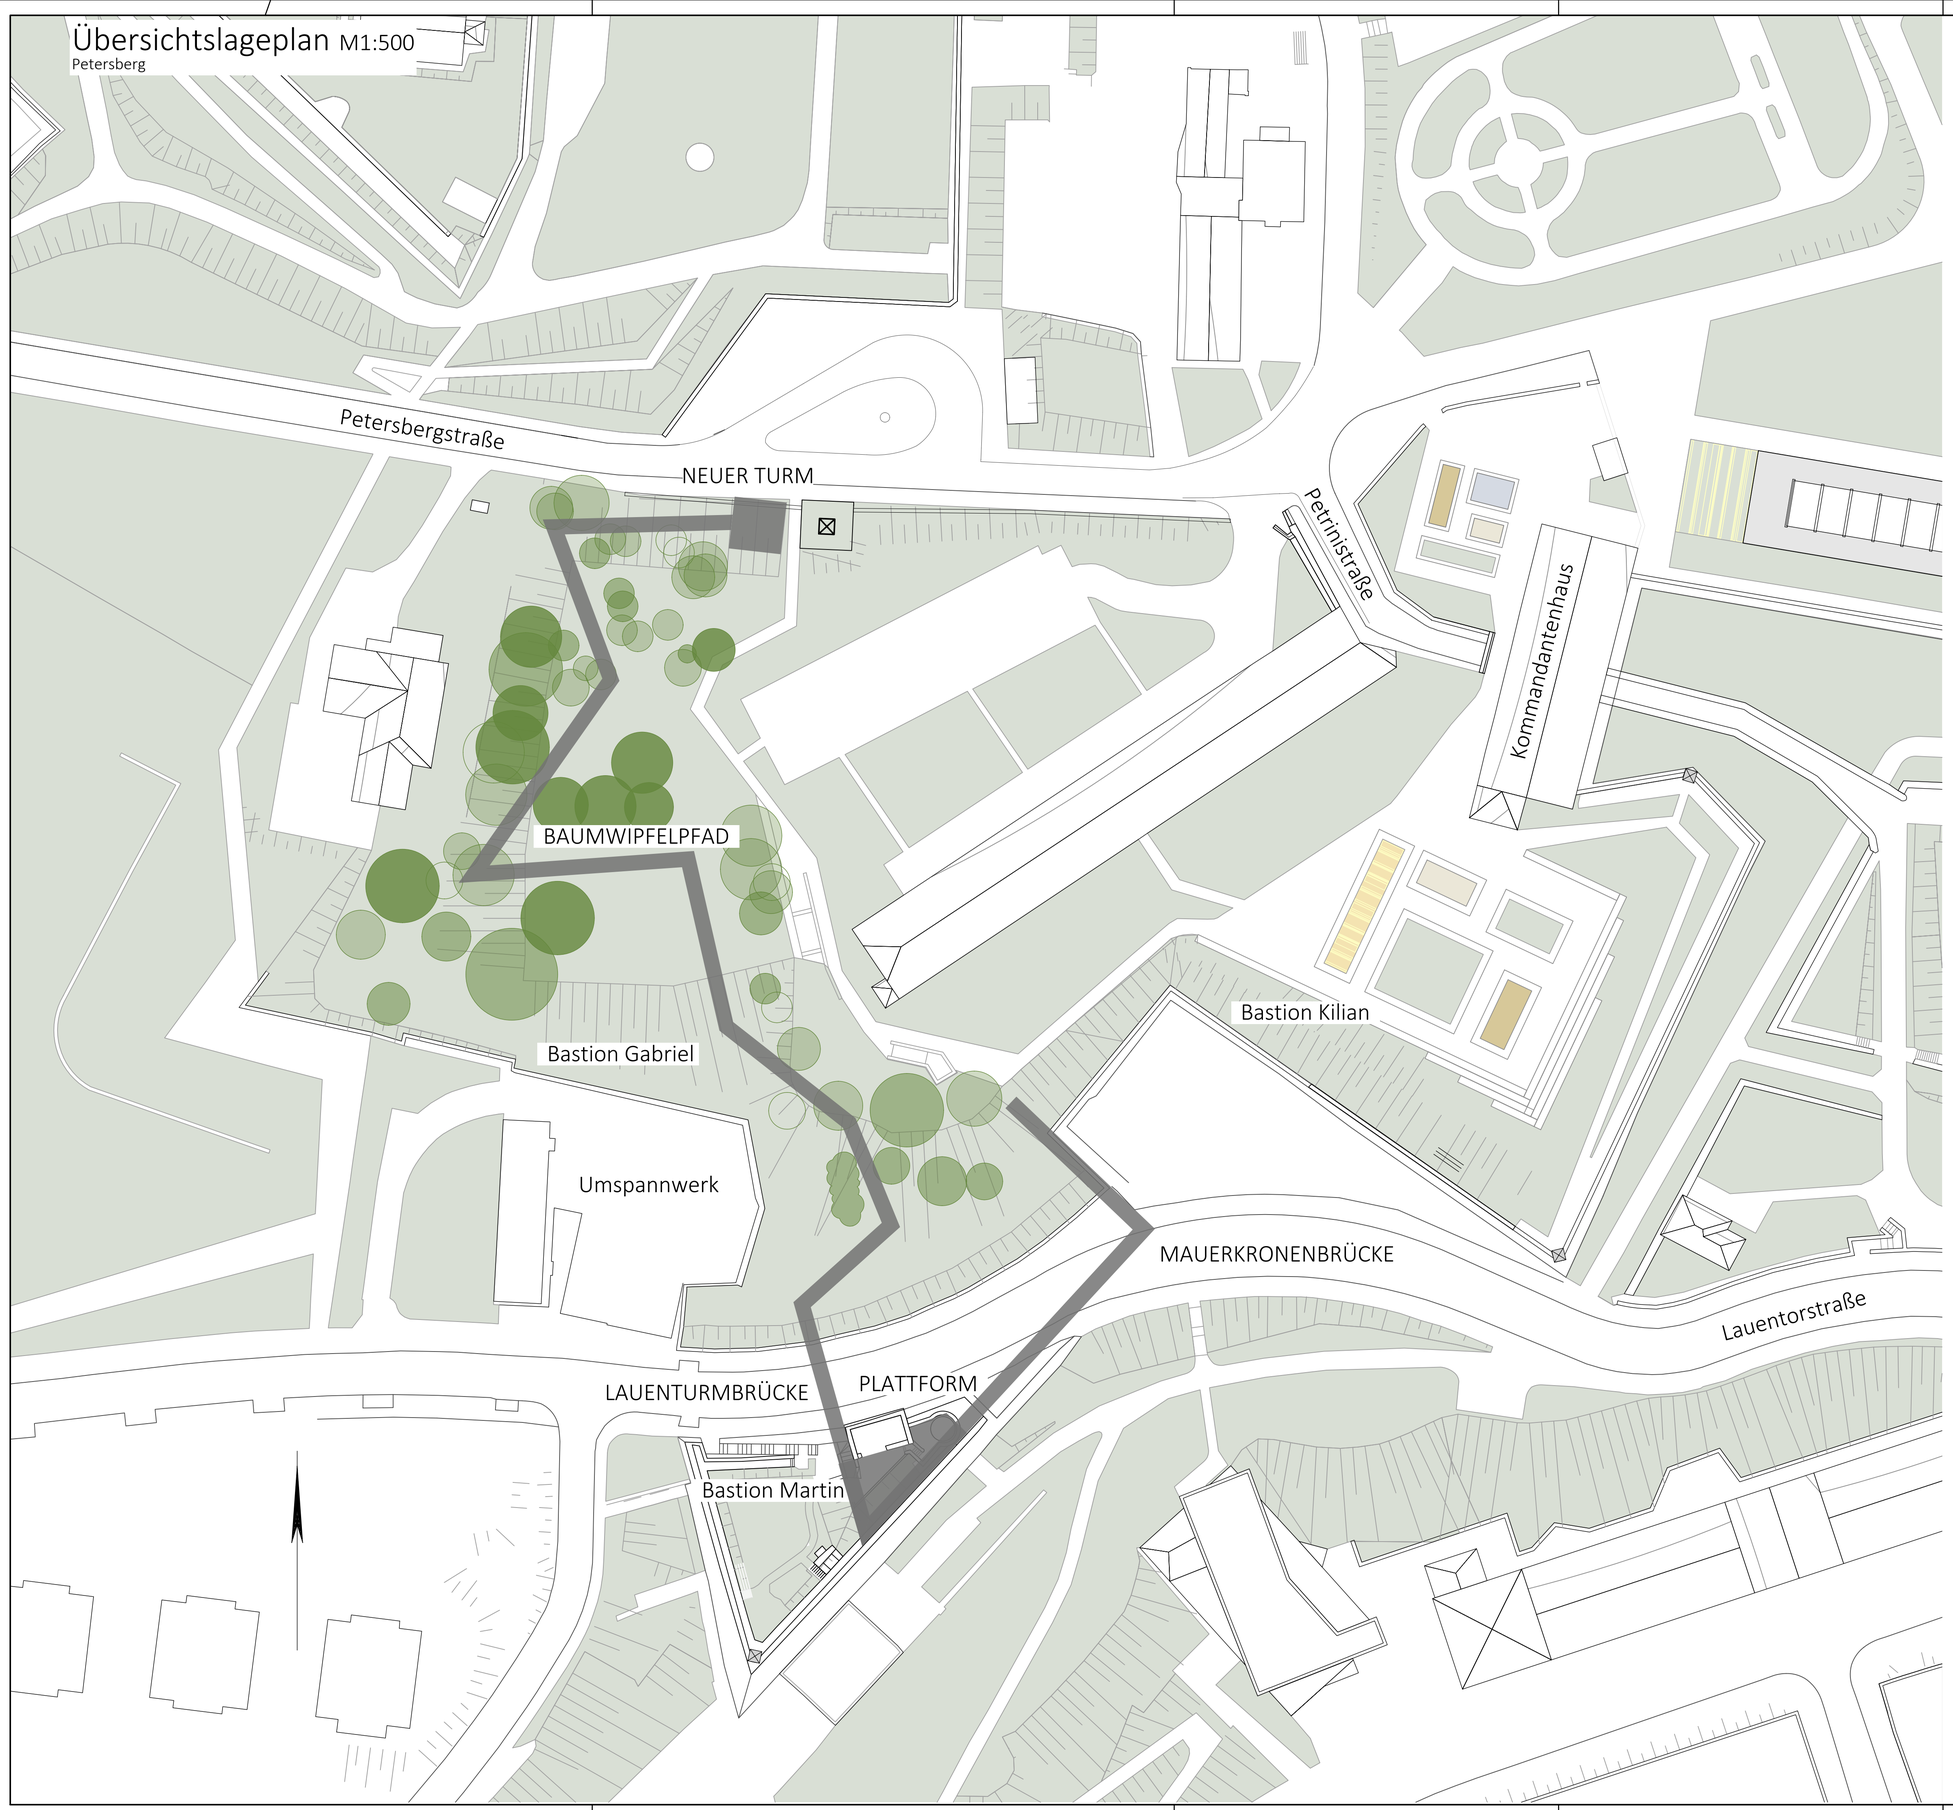

Zugehörige Pläne

A5-001	Übersichtslageplan	A8-008	Bauwerksplan Baumwipfelpfad
A8-001	Bestandsplan	A8-009	Bauwerksplan Turm
A8-002	Baustelleneinrichtungsplan		
A8-003	Variantenübersicht Mauerkronenbrücke		
A8-004	Pfeilervarianten Mauerkronenbrücke Var. 4		
A8-005	Bauwerksplan Mauerkronenbrücke Var. 4		
A8-006	Bauwerksplan Lauenturmbrücke		
A8-007	Bauwerksplan Plattform		

Endgültige Abmessungen nach statischen, konstruktiven und wirtschaftlichen Erfordernissen

Lageskizze:

Entwurfsbearbeitung:

ARGE BKP
Bastionskrontenpfad
Petersberg Erfurt

MKP GmbH
Uhlemeyerstraße 9+11
30175 Hannover
T +49 511 515154-0
info.hannover@marxkrontal.com
www.marxkrontal.com

MARX KRONTAL PARTNER

Projekt-Nr. AN: 05035

	Datum	Zeichen
Bearb.:	02/2019	H.Bini
Gez.:	02/2019	H.Bini
Gepr.:	02/2019	L.Krontal

Geändert	Datum	Gez.	Geprüft
a			
b			
c			
d			

Auftraggeber:

Stadtverwaltung Erfurt
Tiefbau- und Verkehrsamt
Steinplatz 1
99085 Erfurt
Tel.: 0361 655 - 0

Straßenklasse und Nr.:

Streckenbezeichnung:

Gemarkung:

Erfurt LANDESHAUPTSTADT THÜRINGEN Stadtverwaltung

BUGA 2021 ERFURT

Unterlage: Anlage 5

Blatt-Nr.: 001

TVA-Objekt: 3004-94

Bauwerk/Baumaßnahme

BUGA 2021
Petersberg

Bastionskronenpfad

	Datum	Zeichen
Bearb.:		
Gez.:		
Gepr.:		

Bauwerks-Nr:

Plandarstellung:

Übersichtslageplan

Vorplanung

Maßstab: 1:500

Aufgestellt:	Geprüft:
Gesehen:	Genehmigt: