

REITER
Level 3-8 = 1.800,00 m²

Socket ~ 679,50 m²

RIEGEL
Level 1 ~ 805,45 m²


Socket 2 EG = 931,50 m²
Socket 2 1.OG = 931,50 m²

REITERLEIN
Level 3-6 = 2.028,13 m²

Σ BGF ges. ~ 7.176 m²

Grundstück
3.675,46 m²

--- Grenze Geltungsbereich

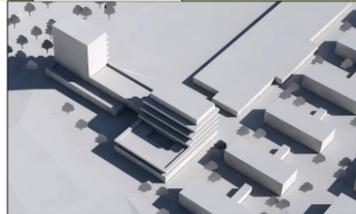


Auftraggeber :
Riegel & Reiter Bau GmbH
Am Heiligenberg 8, 99334 Amt Wachsenberg
Mai: sekretariat@wachsenburghaus.de
Tel/Fax: 0361/601 179 4

Architekt :
Osterwold*Schmidt EXP/ANDER Architekten BDA
Brühl 22, 99 423 Weimar, mail@osterwold-schmidt.de
Tel/Fax: 03643/ 77 365 80/ 81

Bauvorhaben :
Riegel & Reiter
auf dem Ringelberg in Erfurt

Planungsstufe : Zeichnung : LPH 2	Datum : 24.06.19	Maßstab : 1:500	Zeichn.-Nr.: A-06_12_1
--------------------------------------	---------------------	--------------------	---------------------------

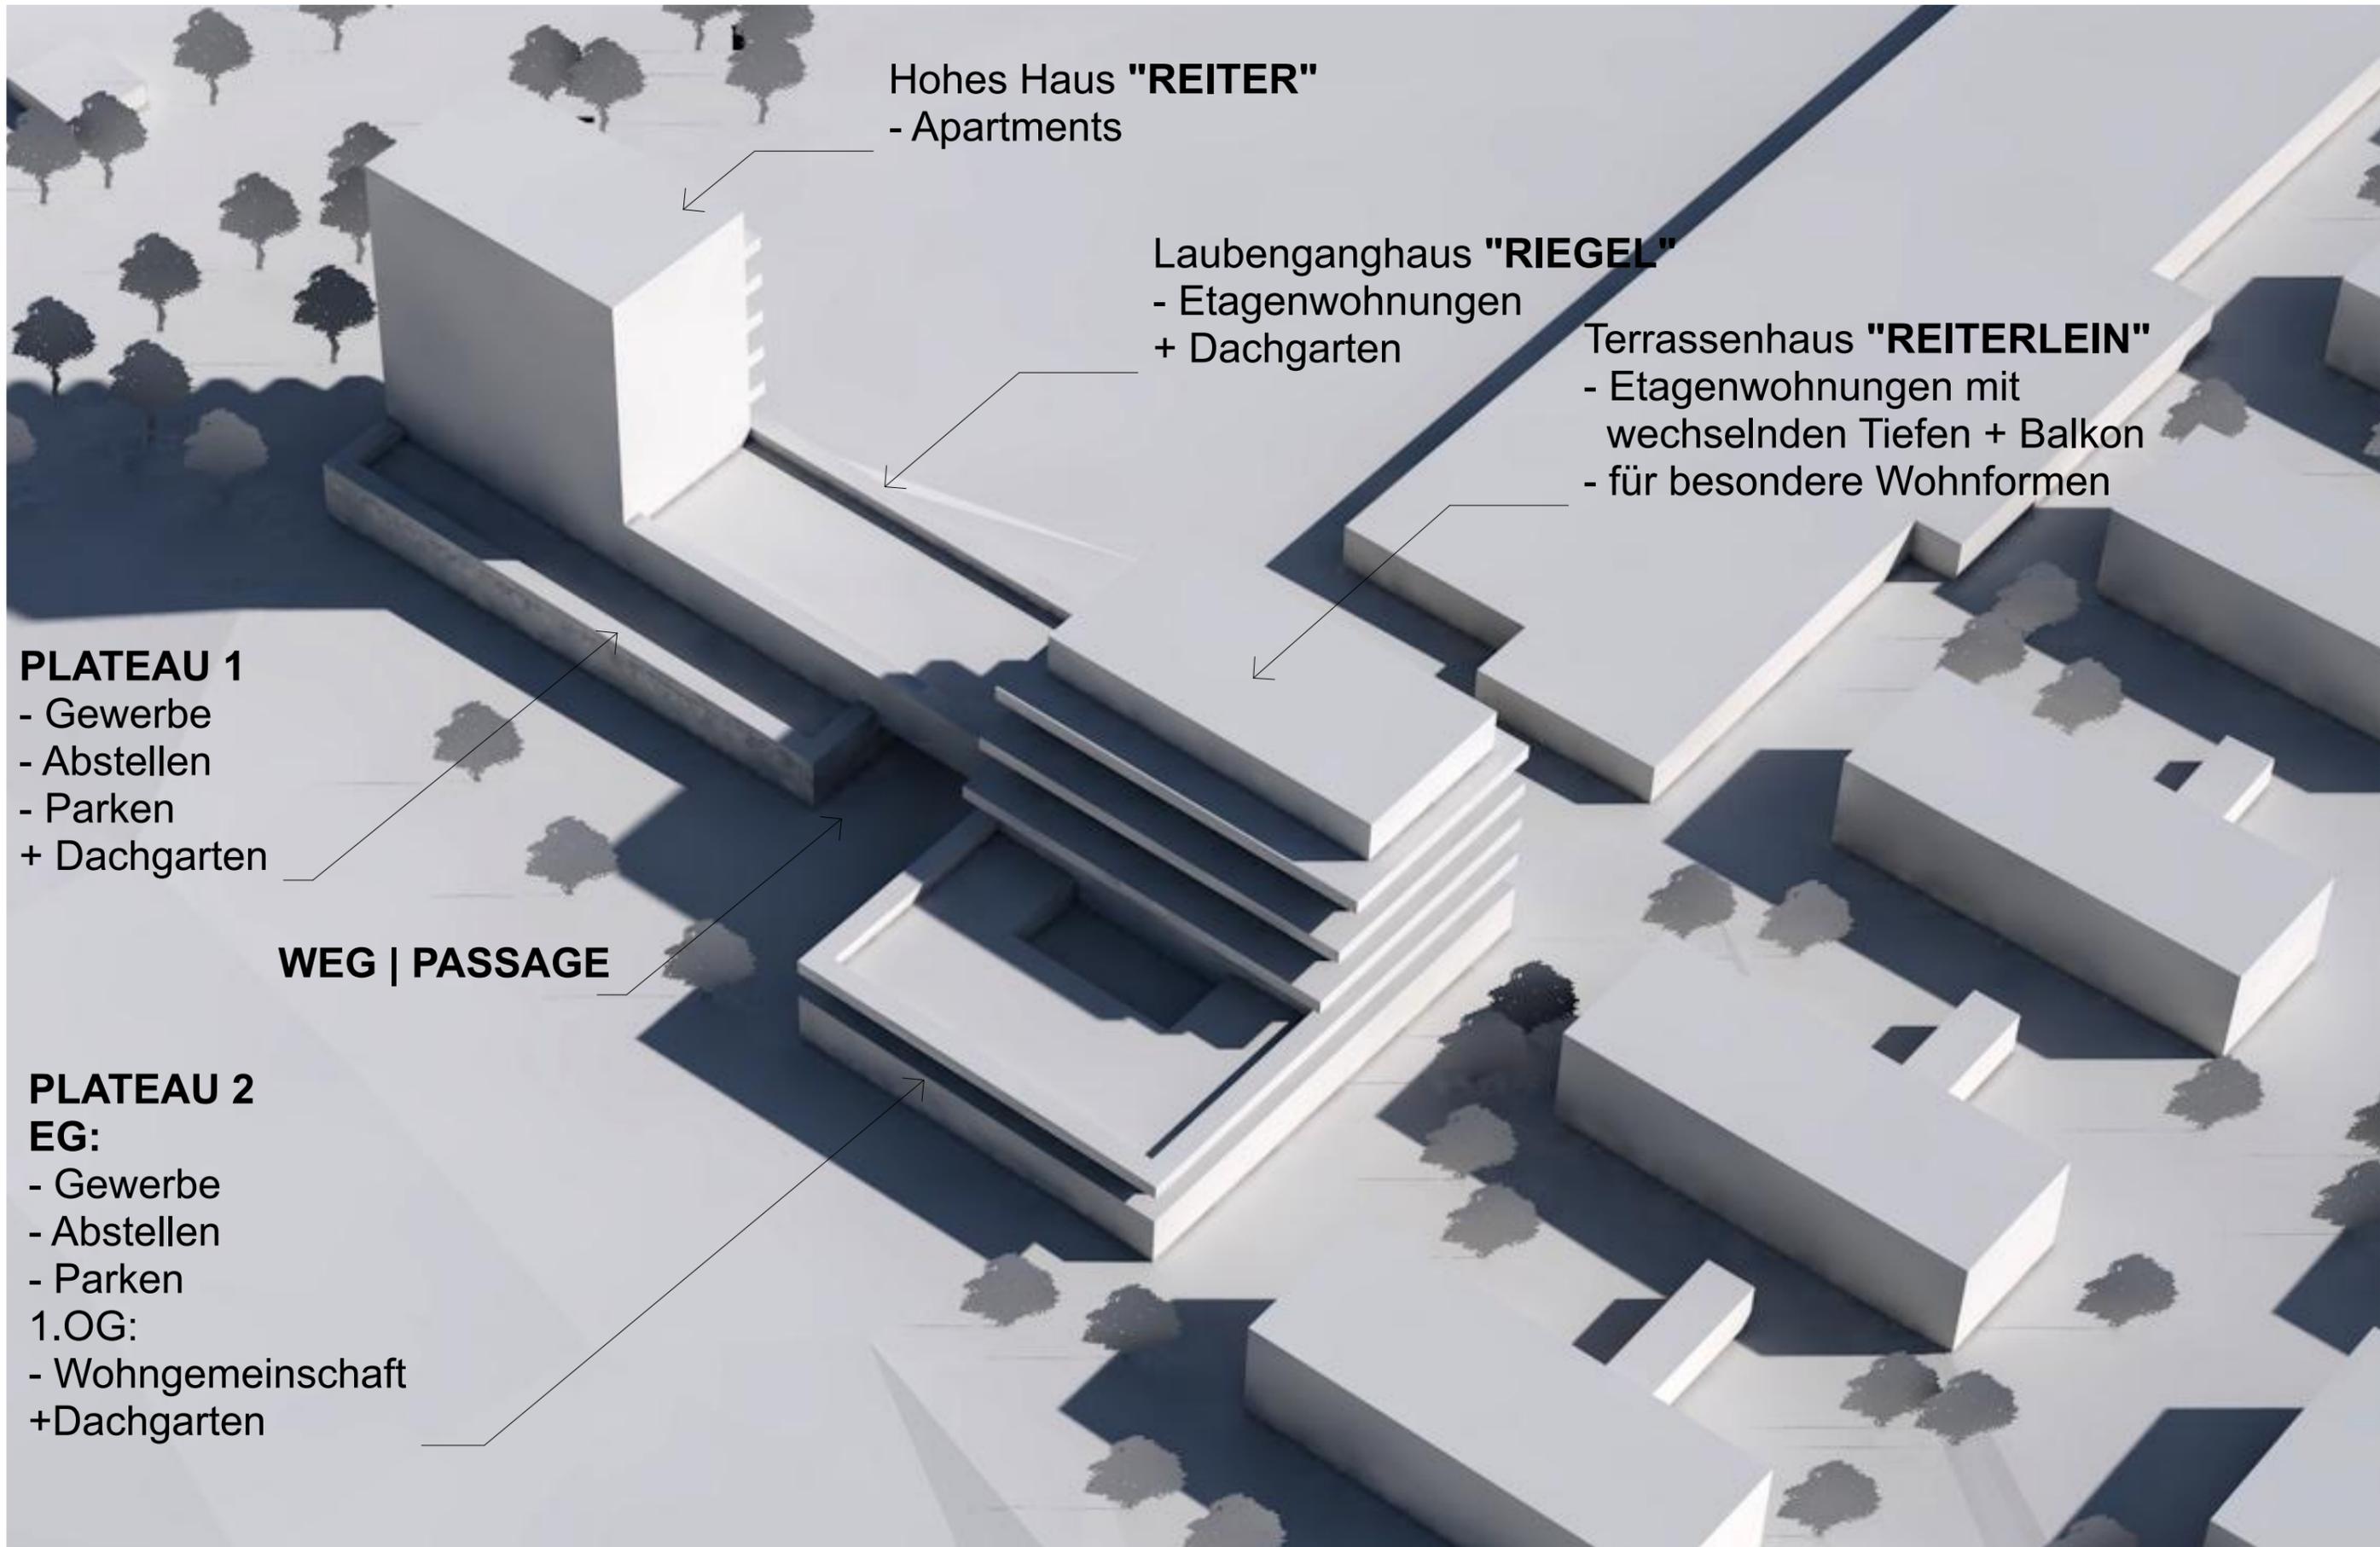

Hohes Haus "REITER"
- Apartments


Laubenganghaus "RIEGEL"
- Etagenwohnungen
+ Dachgarten

Terrassenhaus "REITERLEIN"
- Etagenwohnungen mit
wechselnden Tiefen + Balkon
- für besondere Wohnformen

PLATEAU 1
- Gewerbe
- Abstellen
- Parken
+ Dachgarten

WEG | PASSAGE

PLATEAU 2
EG:
- Gewerbe
- Abstellen
- Parken
1.OG:
- Wohngemeinschaft
+Dachgarten


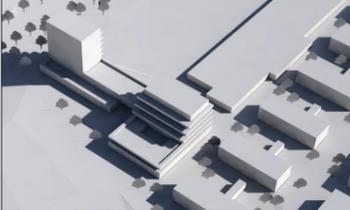


Auftraggeber :
Riegel & Reiter Bau GmbH
Am Heiligenberg 8, 99334 Amt Wachsenberg
Mai: sekretariat@wachsenburghaus.de
Tel/Fax: 0361/601 179 4

Architekt :
Osterwold*Schmidt EXP|ANDER Architekten BDA
Brühl 22, 99 423 Weimar, mail@osterwold-schmidt.de
Tel/Fax: 03643/ 77 365 80/ 81

Bauvorhaben :
Riegel & Reiter
auf dem Ringelberg in Erfurt

Planungsstufe : Zeichnung : Datum : Maßstab : Zeichn.-Nr.:
LPH 2 Modell Vogel West 24.06.19 A-06_12_2

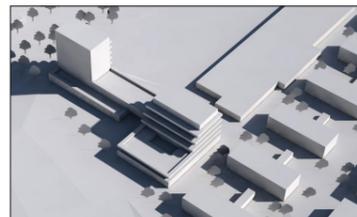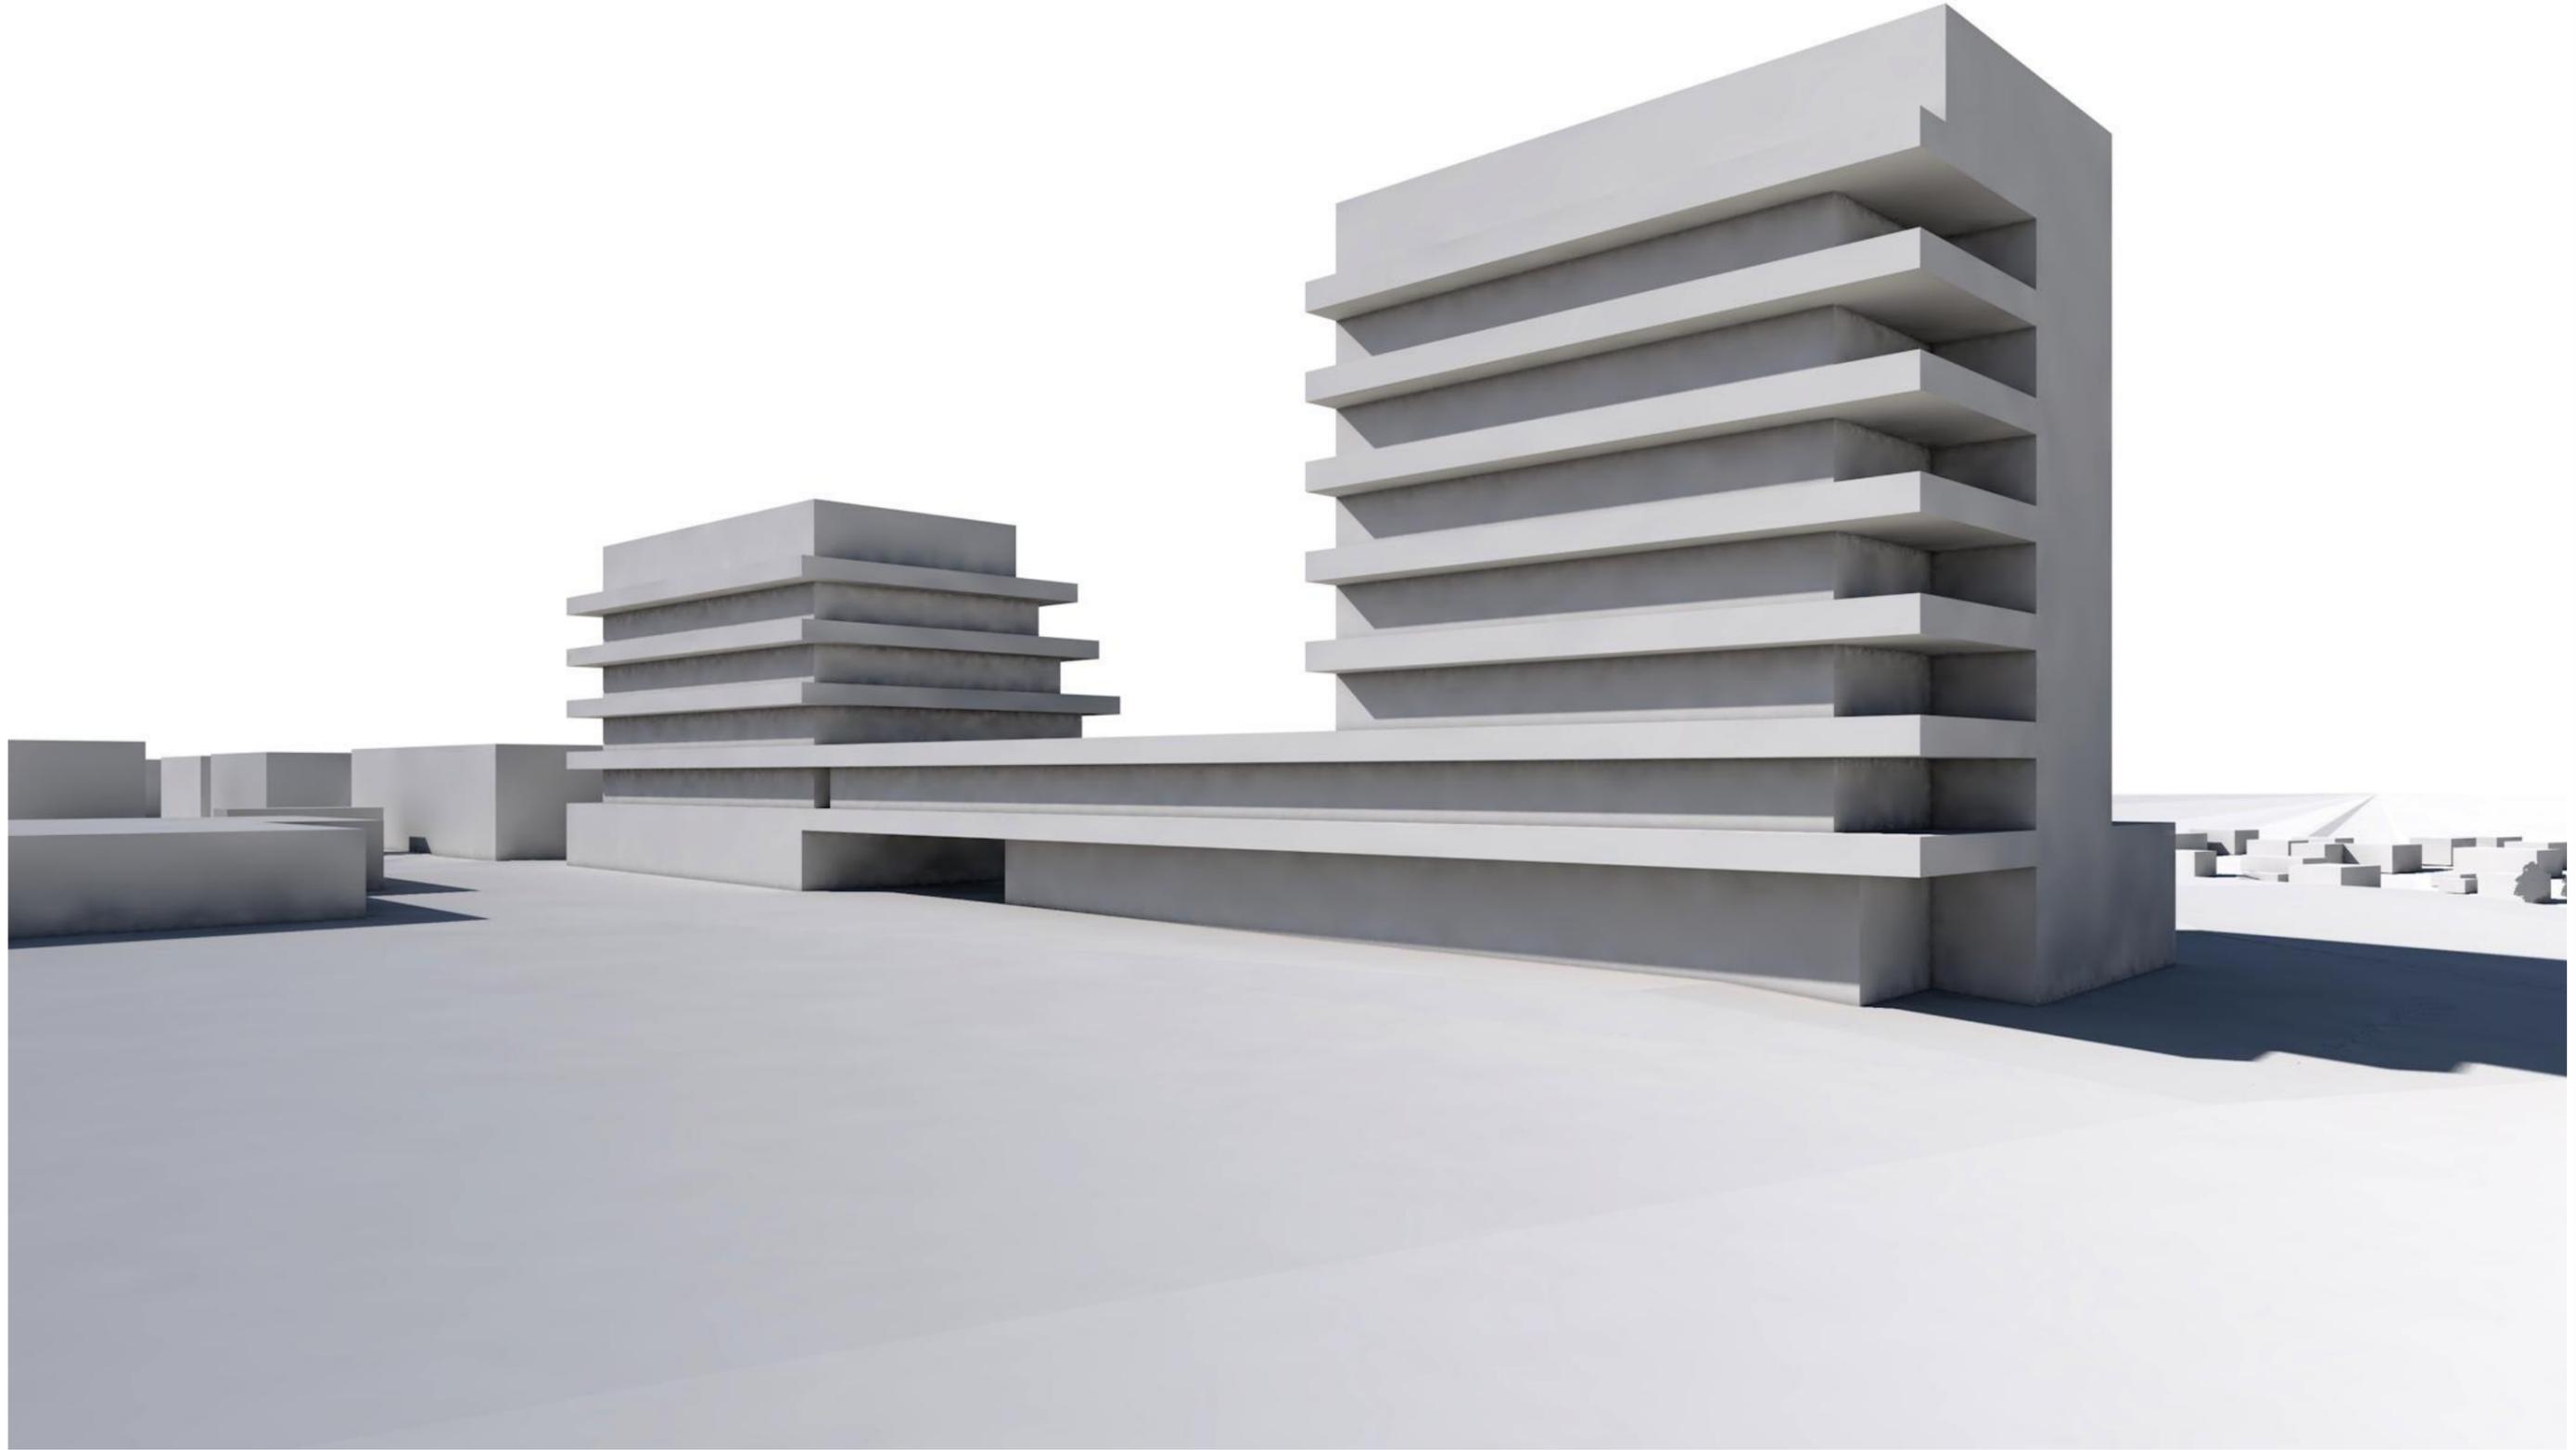



Auftraggeber :
Riegel & Reiter Bau GmbH
Am Heiligenberg 8, 99334 Amt Wachsenberg
Mai: sekretariat@wachsenburghaus.de
Tel/Fax: 0361/601 179 4

Architekt :
Osterwold*Schmidt EXP|ANDER Architekten BDA
Brühl 22, 99 423 Weimar, mail@osterwold-schmidt.de
Tel/Fax: 03643/ 77 365 80/ 81

Bauvorhaben :

Riegel & Reiter auf dem Ringelberg in Erfurt

Planungsstufe : LPH 2	Zeichnung : Modell Perspektive Nord	Datum : 24.06.19	Maßstab :	Zeichn.-Nr.: A-06_12_3
-----------------------	-------------------------------------	------------------	-----------	------------------------

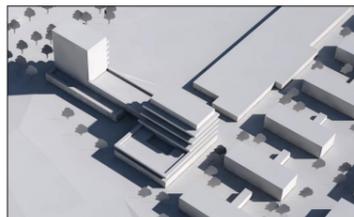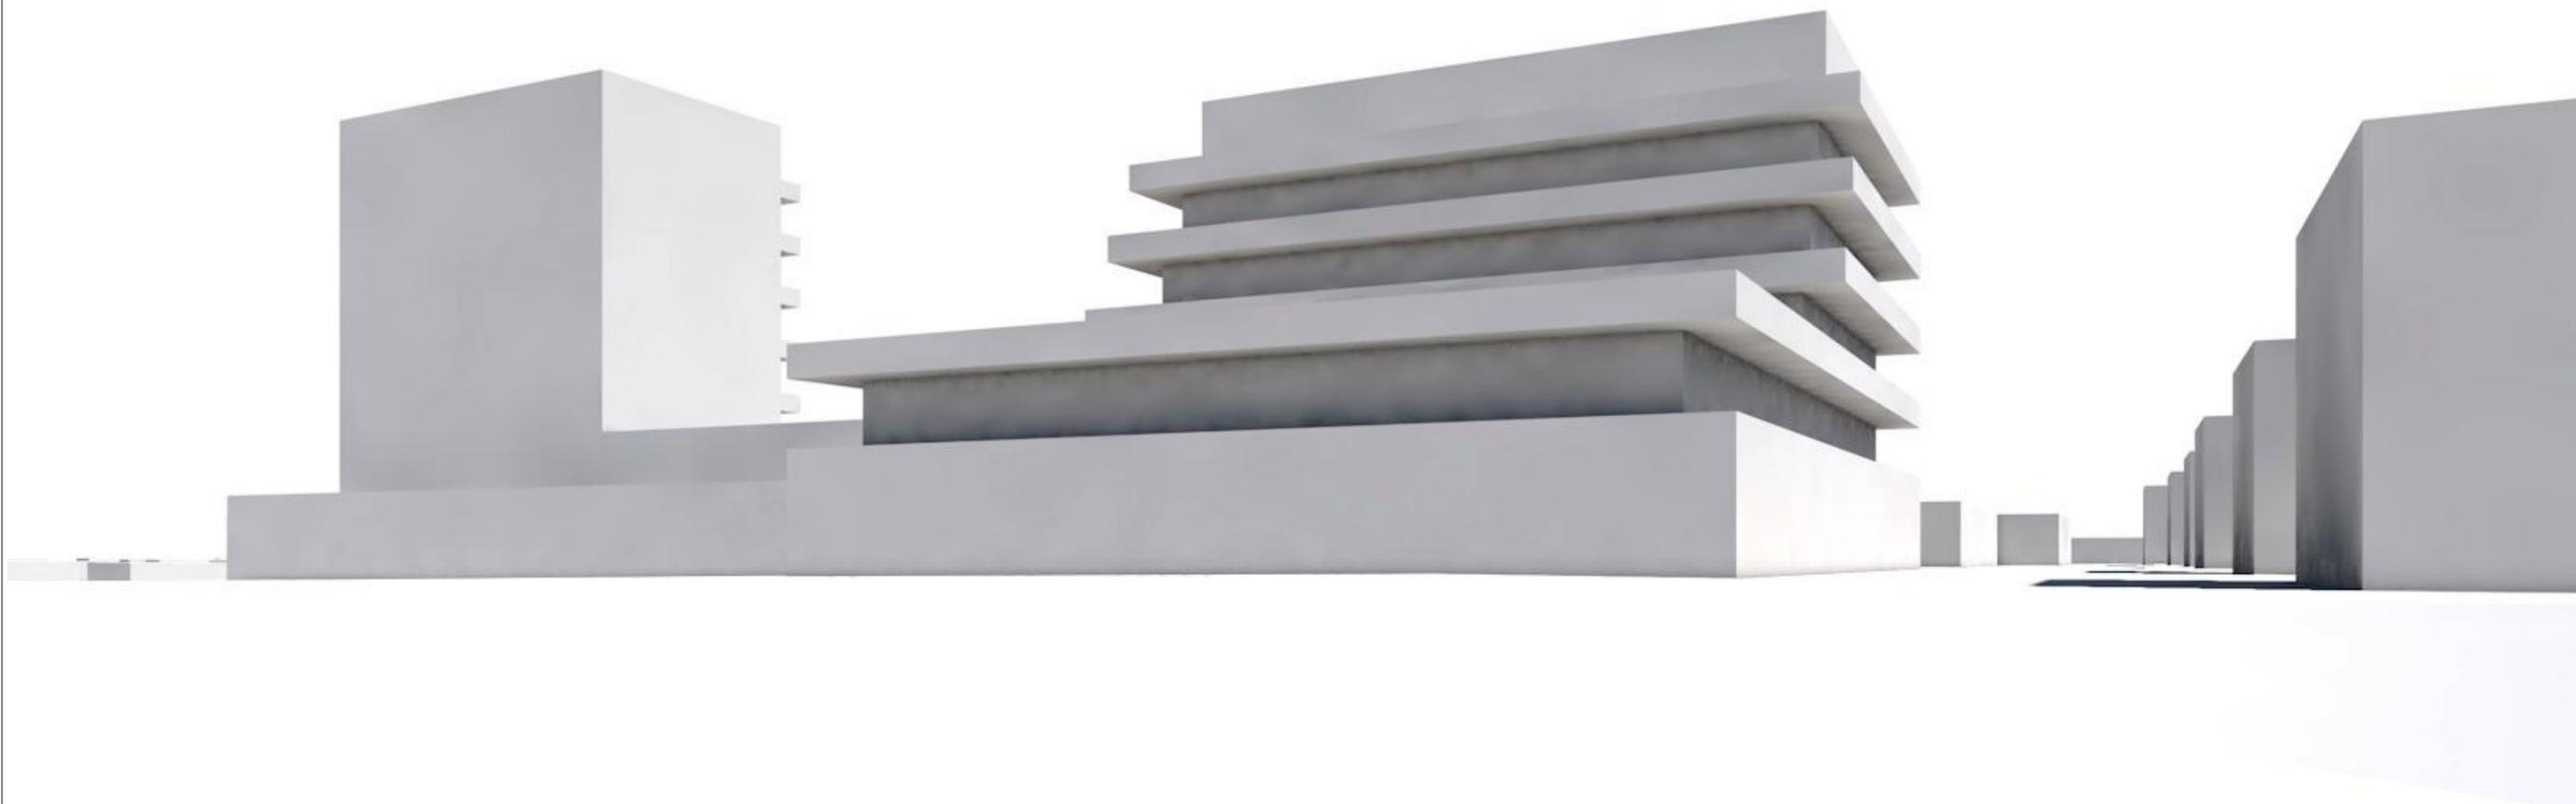

Auftraggeber :
Riegel & Reiter Bau GmbH
Am Heiligenberg 8, 99334 Amt Wachsenberg
Mai: sekretariat@wachsenburghaus.de
Tel/Fax: 0361/601 179 4

Architekt :
Osterwold*Schmidt EXP|ANDER Architekten BDA
Brühl 22, 99 423 Weimar, mail@osterwold-schmidt.de
Tel/Fax: 03643/ 77 365 80/ 81

Bauvorhaben :

Riegel & Reiter auf dem Ringelberg in Erfurt

Planungsstufe : LPH 2	Zeichnung : Modell Perspektive West	Datum : 24.06.19	Maßstab :	Zeichn.-Nr.: A-06_12_4
-----------------------	-------------------------------------	------------------	-----------	------------------------