



**Straßenquerschnitt SQ4**  
Hunertsgasse

Mischverkehrsfläche

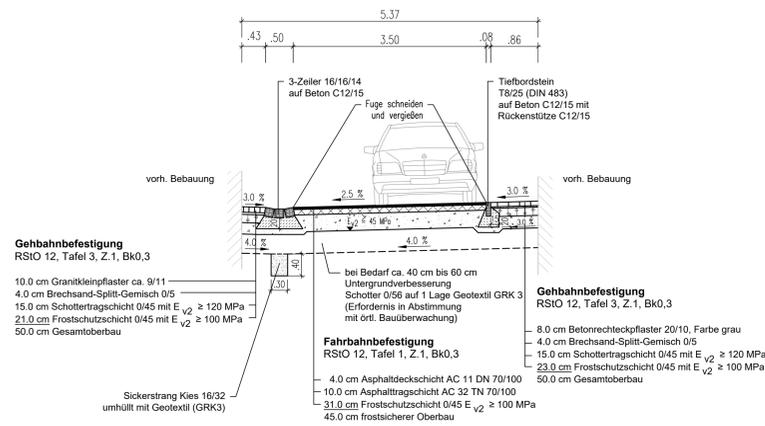


**Straßenquerschnitt SQ5**  
Flattigweg

Gehbahn Fahrbahn Grünfläche

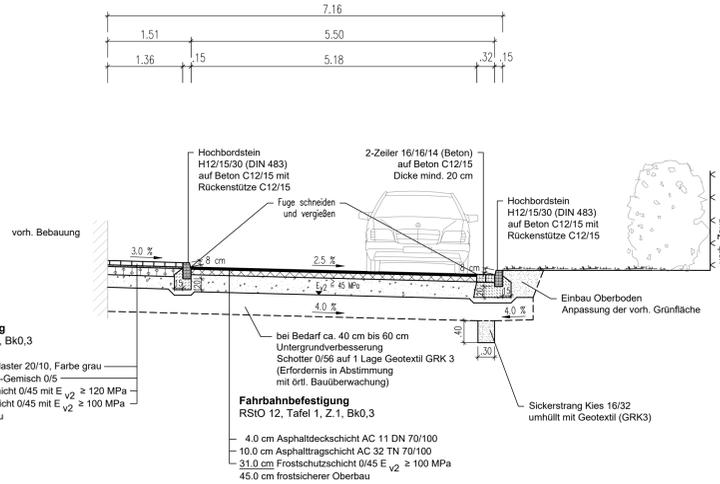


**Straßenquerschnitt SQ6**  
Flattigweg

Gehbahn Fahrbahn Grünfläche

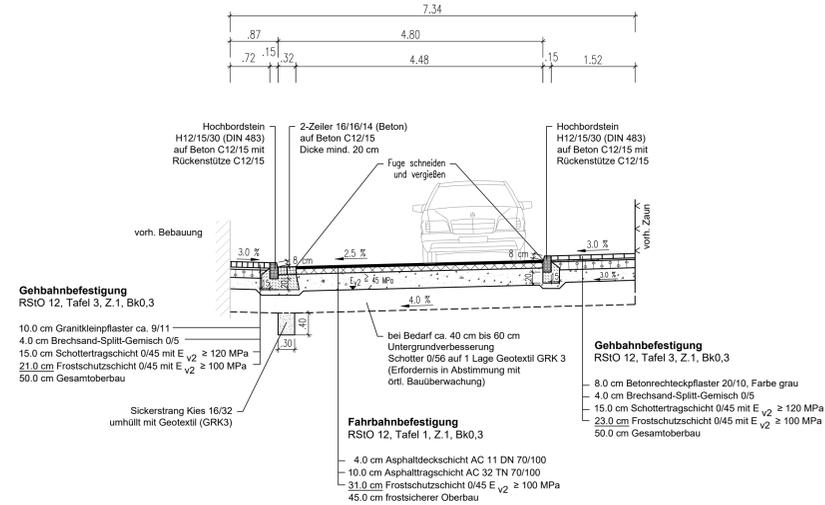


**Straßenquerschnitt SQ7**  
Michael-Altenburg-Weg

Mischverkehrsfläche

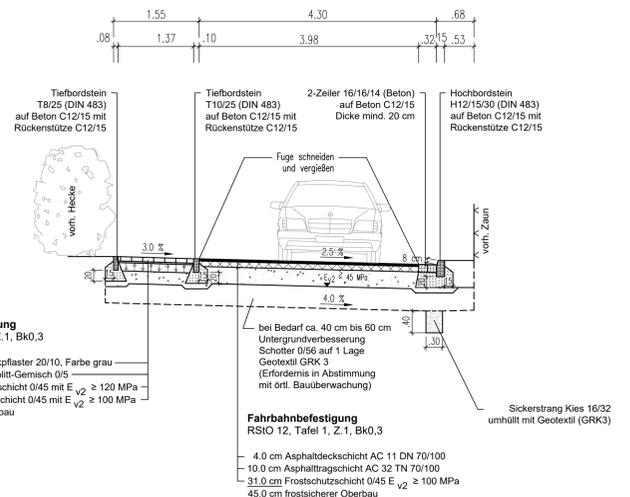


**Straßenquerschnitt SQ1**  
Flattigweg

Mischverkehrsfläche

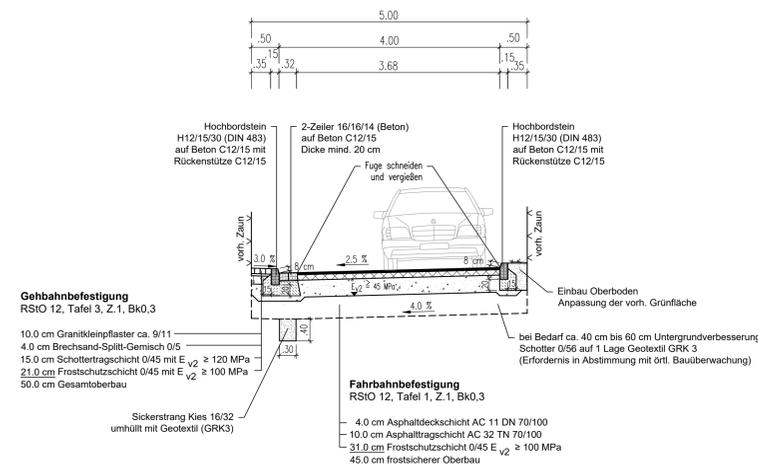


**Straßenquerschnitt SQ2**  
Flattigweg

Grünfläche Fahrbahn Gehbahn

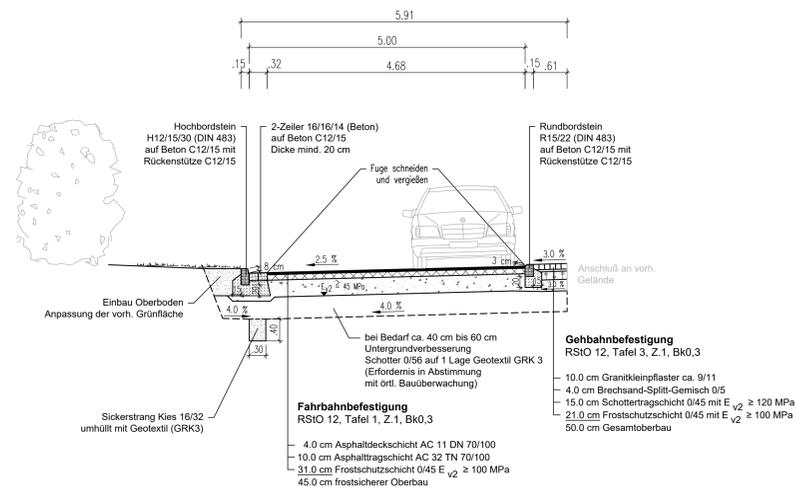

**Straßenquerschnitt SQ3**  
Flattigweg

Gehbahn Fahrbahn Gehbahn

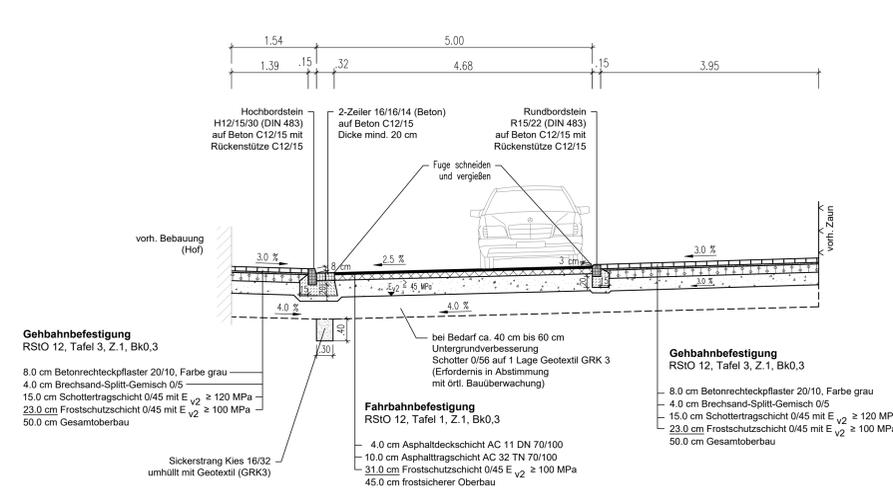

Anlage 2-Straßenquerschnitt  
Drucksache 1315/19

**Stand: ENTWURFSPLANUNG**

|  |             |          |      |
|--|-------------|----------|------|
|  | Datum       | Zeichen  |      |
|  | bearbeitet: | Juli '19 | Sto. |
|  | gezeichnet: | Juli '19 | Re.  |
|  | geprüft:    | Juli '19 |      |

|     |                  |       |         |
|-----|------------------|-------|---------|
| Nr. | Art der Änderung | Datum | Zeichen |
|     |                  |       |         |
|     |                  |       |         |
|     |                  |       |         |

**Erfurt**  
LANDESHAUPTSTADT THÜRINGEN  
Stadtbauverwaltung  
Tiefbau- und Verkehrsamt  
Sprengplatz 1  
99085 Erfurt  
TEL.: 0361/655-0

Unterlage:  
Blatt-Nr.: 1

**Komplexobjekt Flattigweg / Alach**  
Teilobjekt: Straßenbau

TVA-Objekt-Nr.: 66-1053-81  
Projekt-Nr.: 540-17  
Maßstab: 1 : 50

aufgestellt und geprüft: Erfurt, den .....

bestätigt: Erfurt, den .....

Tiefbau- und Verkehrsamt  
Abteilung Bau

gründende Stelle /  
Fachabteilung / Fachamt