



SCHNITT A-A

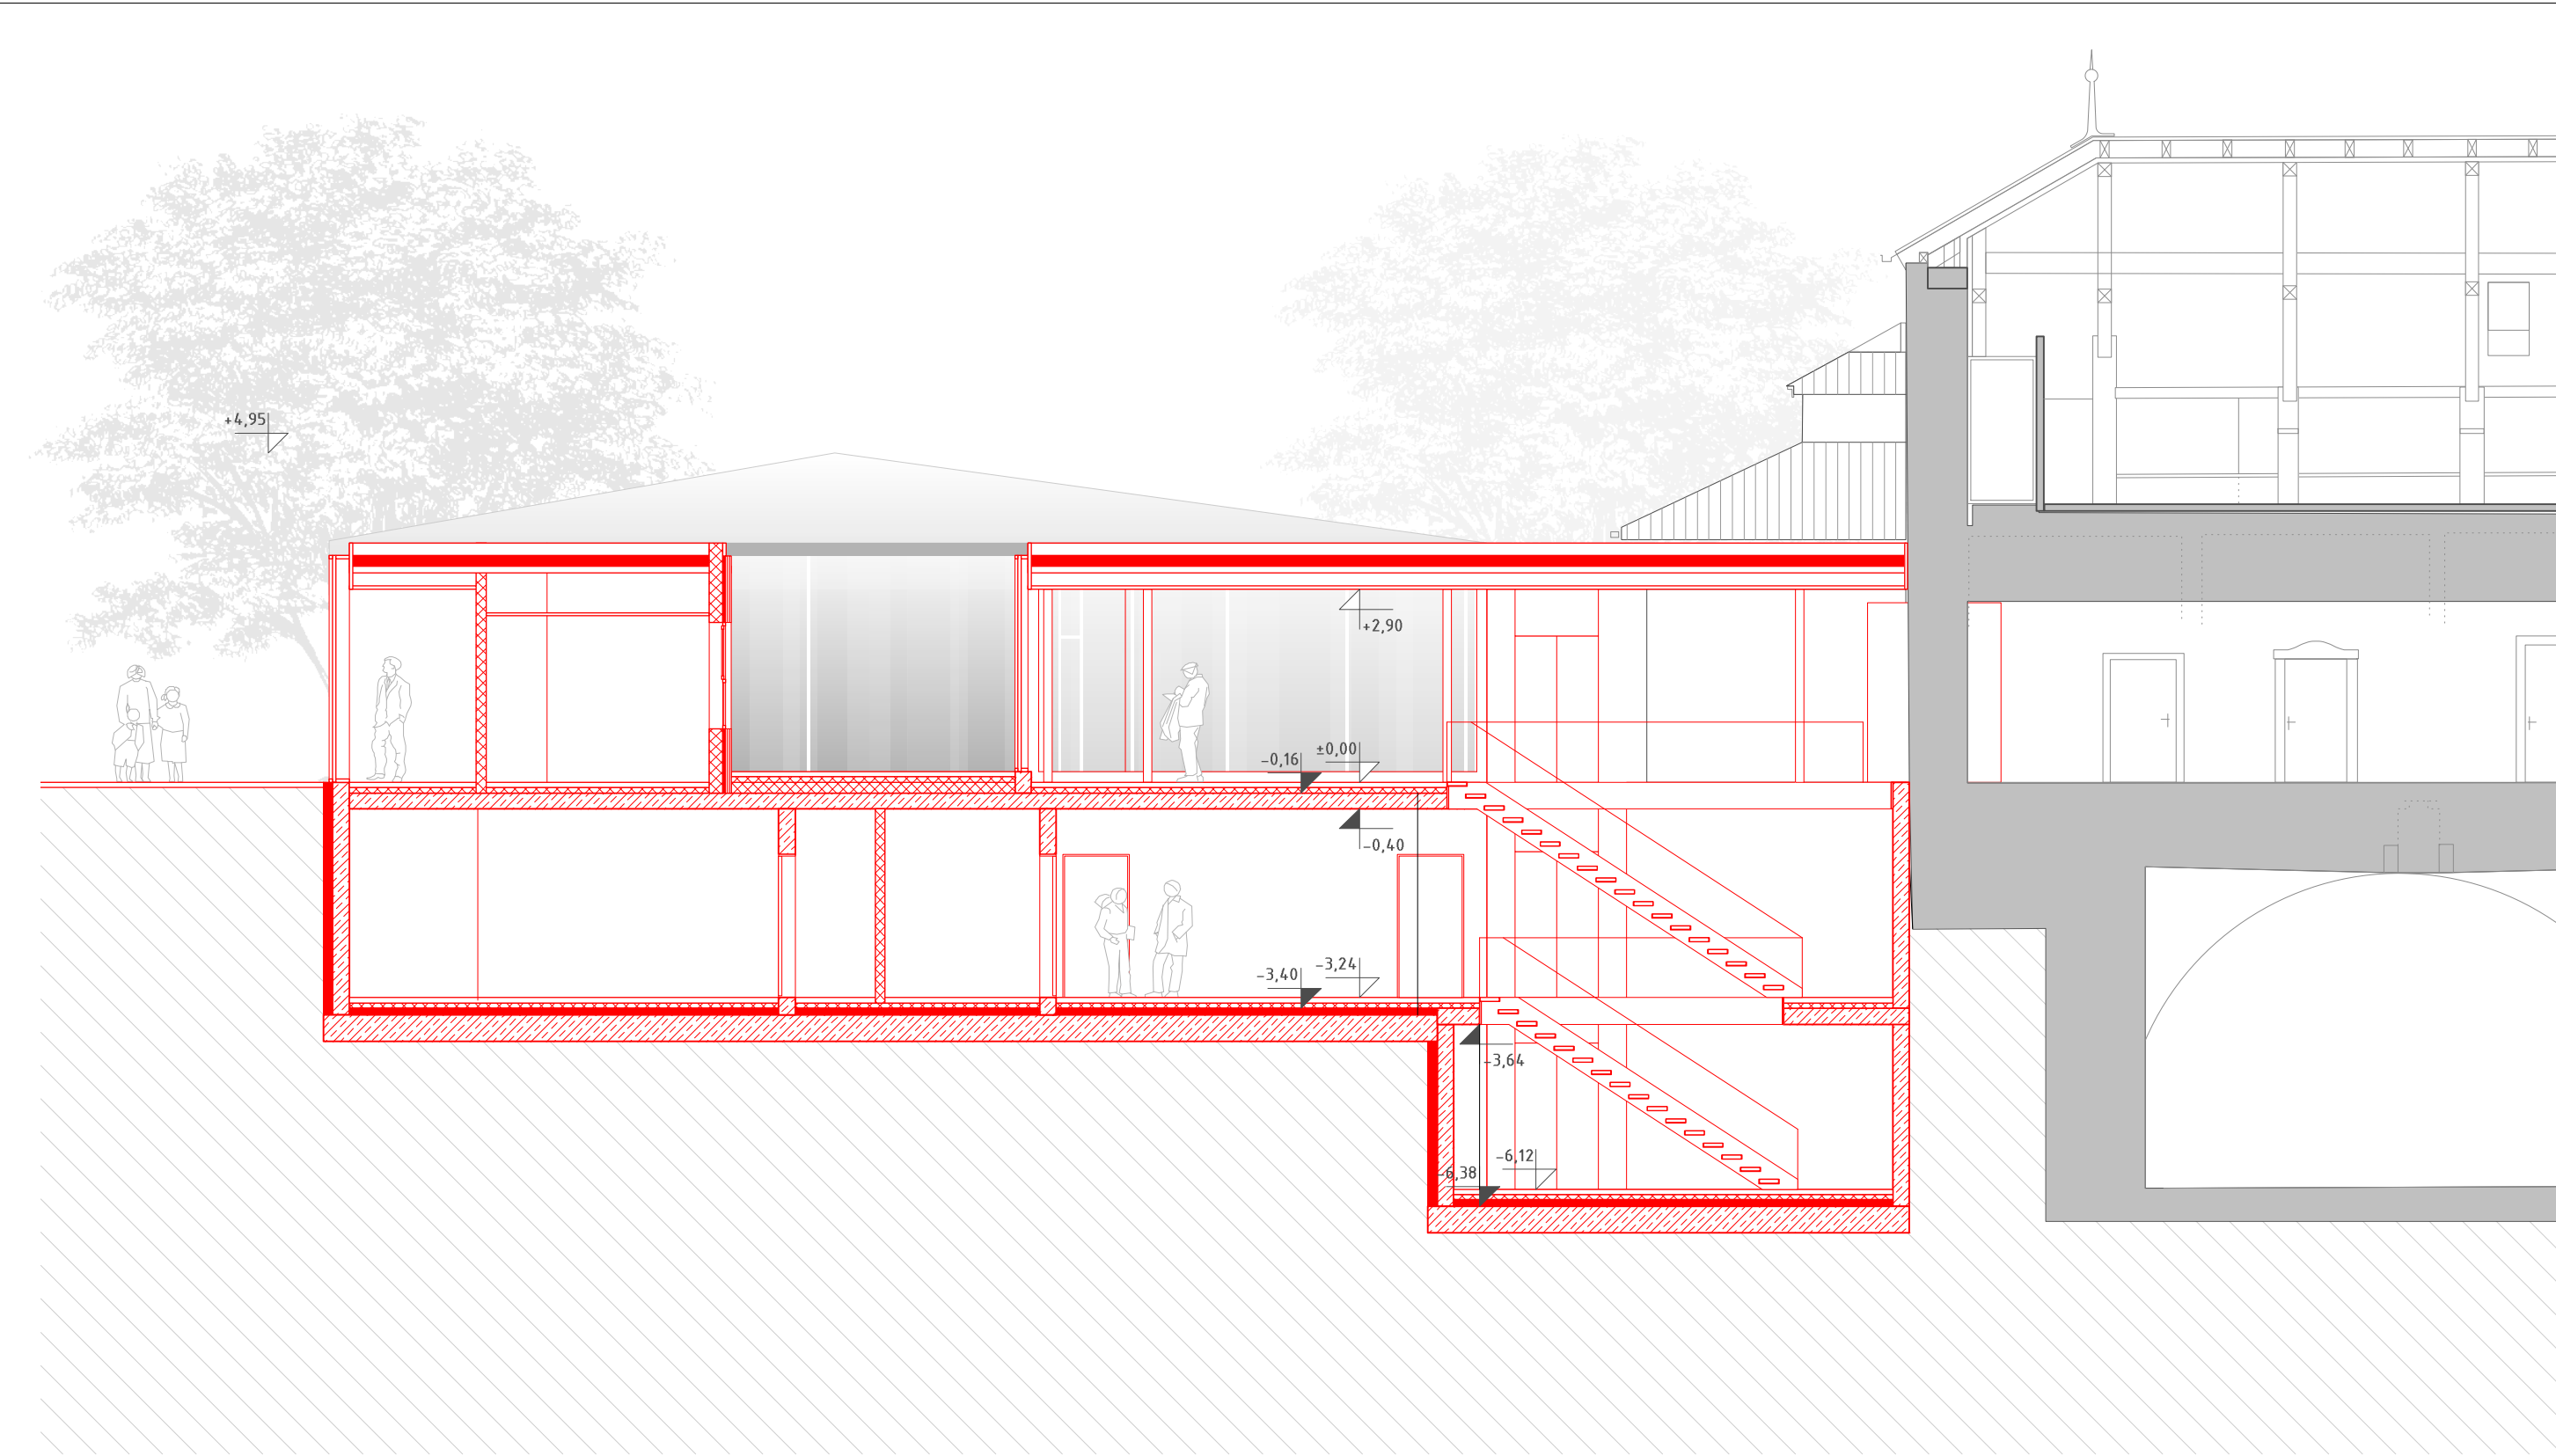

SCHNITT B-B

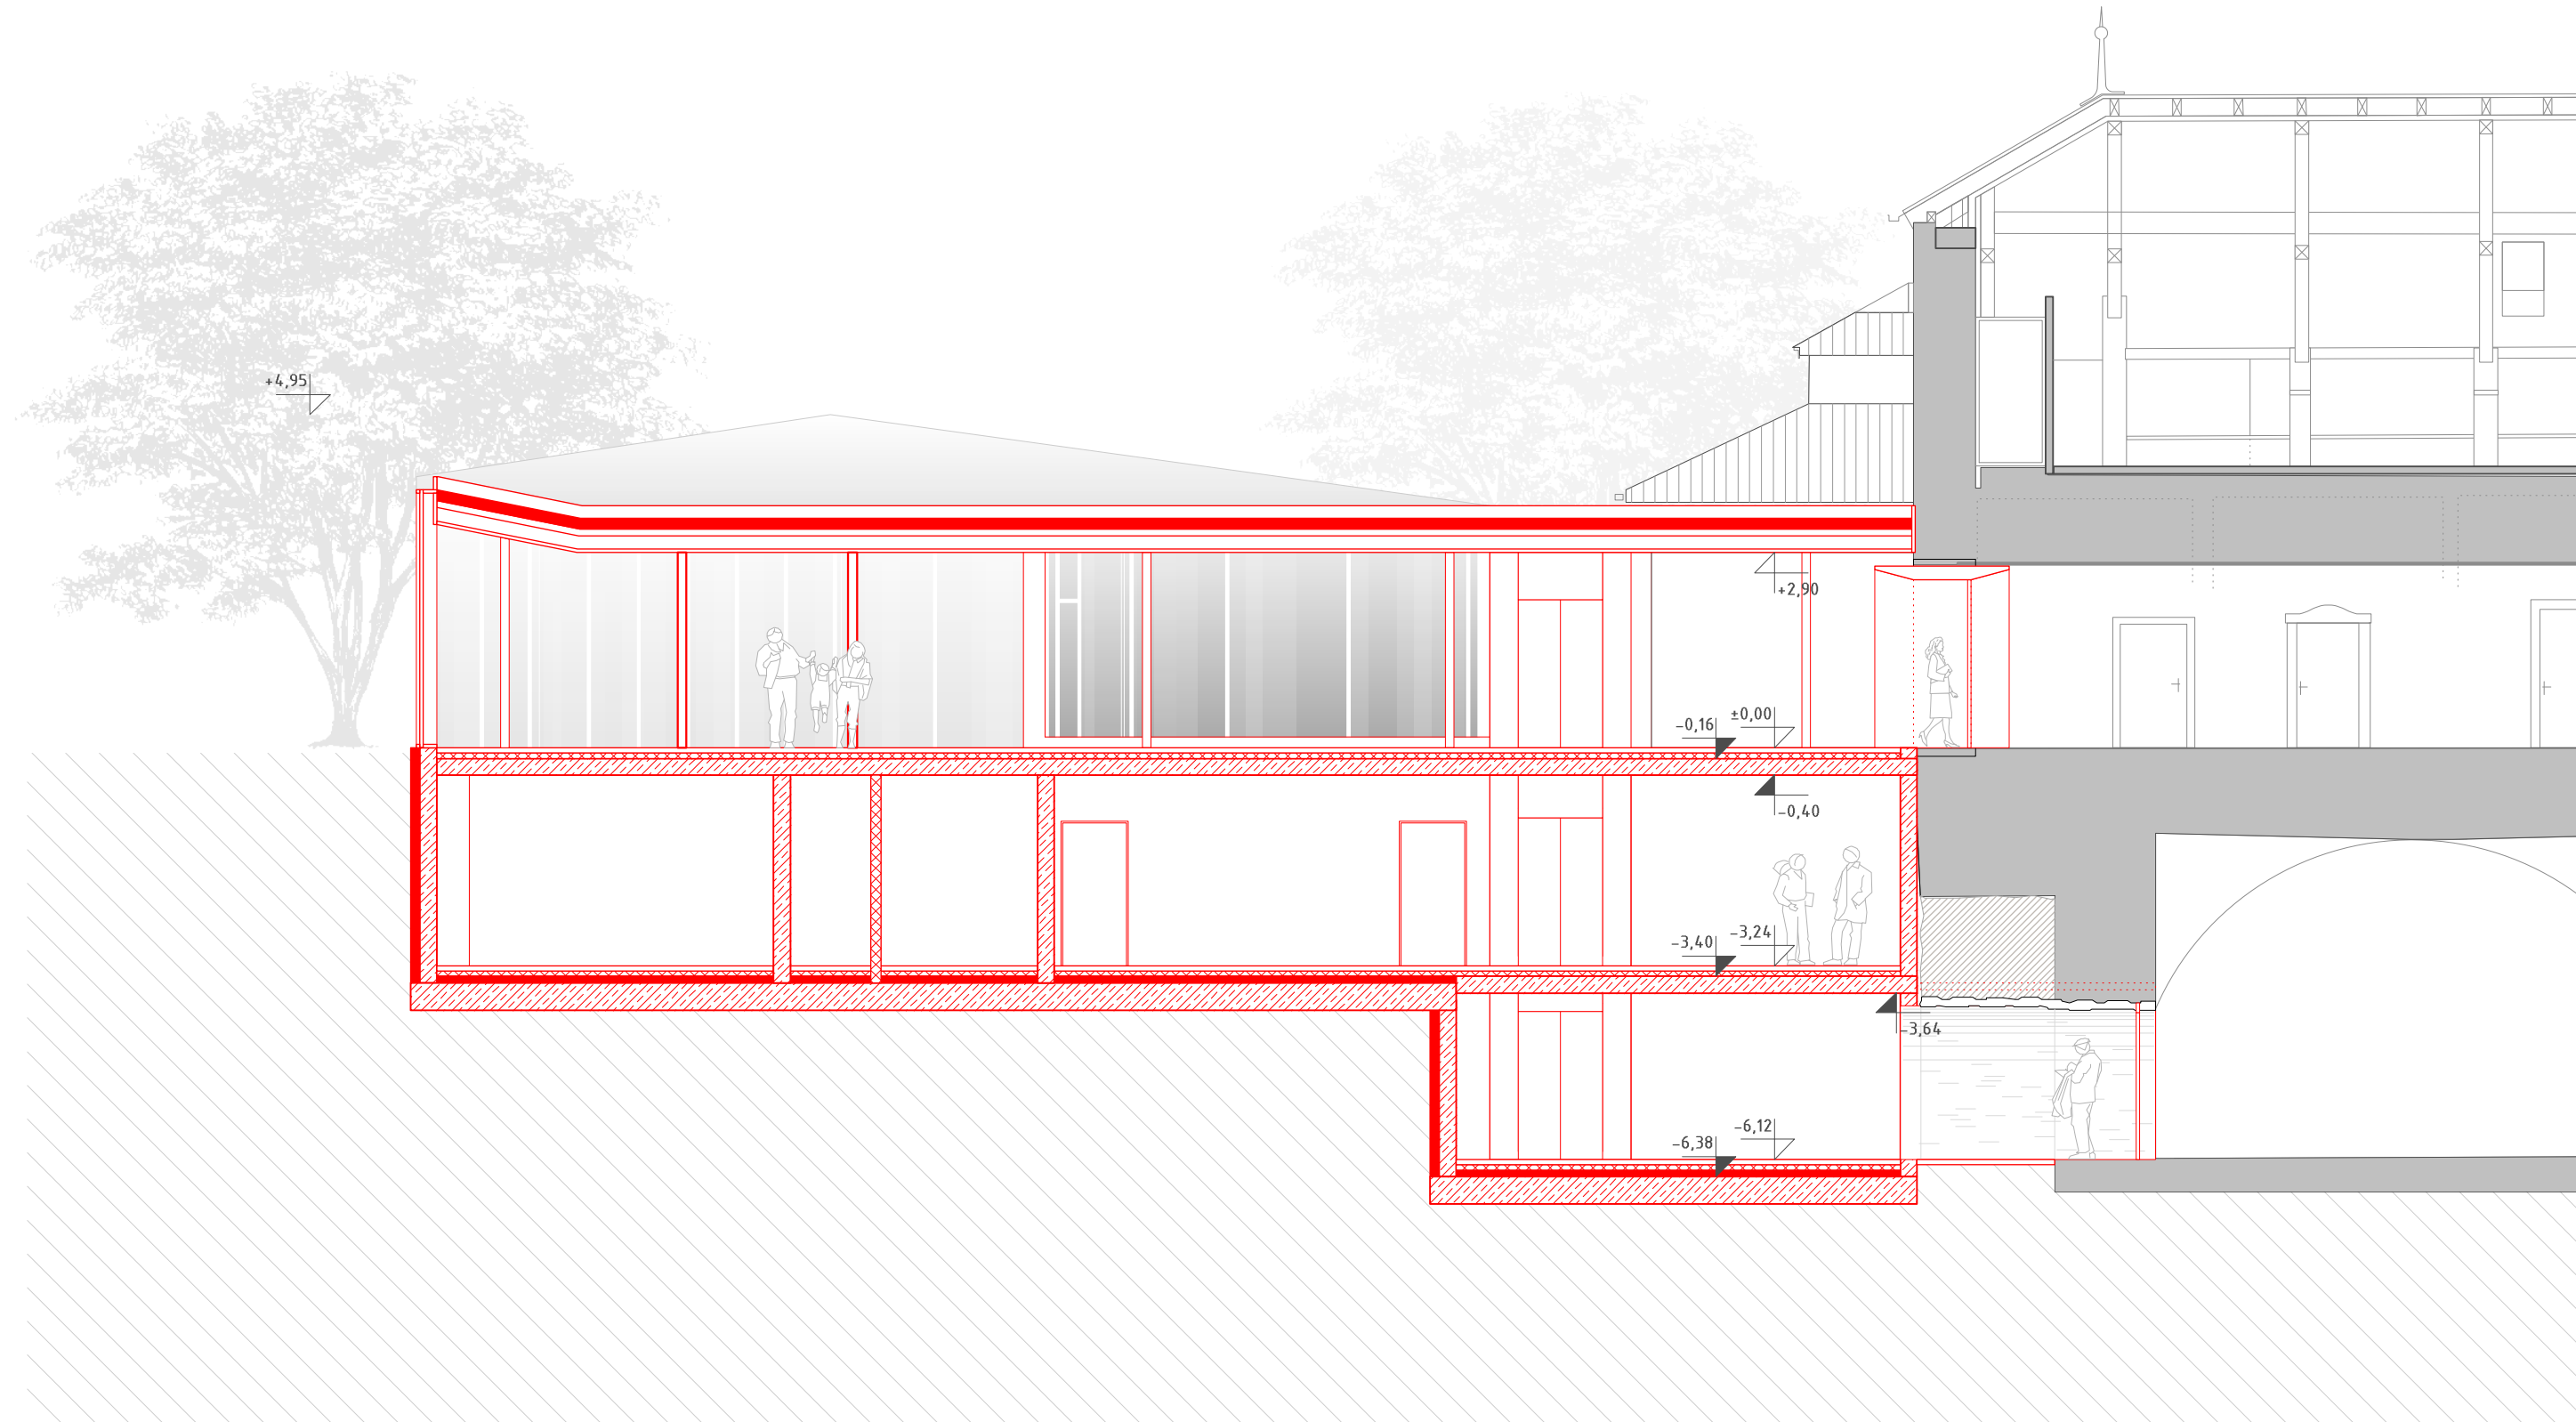

SCHNITT C-C

WANDAUFBAU LICHTHÖFE	WANDAUFBAU GEGEN ERDREICH	WANDAUFBAU MAUERBEREICH
GIPSKARTON 12,5mm	BETONFERTIGTEIL, armiert 250mm	NATURSTEINVERBLENDUNG (INNEN) 100mm
OSB PLATTE 18mm	ABDICHTUNG	STAHLBETON 250mm
HOLZRAHMENKONSTRUKTION, GEDÄMMT (MINERALWOLLE) 180mm	PERIMETERDÄMMUNG GW 0,0385 KATEGORIE II 140mm	DÄMMUNG GW 0,0385 KATEGORIE II 140mm
HOLZFASERPLATTE 60mm	NOPPENBAHN	NATURSTEINVERBLENDUNG (AUFEN) 100mm
HINTERLÜFTUNG 30mm		
PLATTENTRAGPROFILSYSTEM 30mm		
GLASPANEL 30mm		
BODENAUFBAU KASEMATTENGESCHOSS	BODENAUFBAU GARTEN-/ZWISCHENGESCHOSS	DACHAUFBAU (GRÜNDACH)
BESCHICHTUNG EPOXIDHARZ 5mm	BESCHICHTUNG EPOXIDHARZ 5mm	PFLANZERDE 80mm
ZEMENTESTRICH 75mm	ZEMENTESTRICH 75mm	FILTERVLIES
FUSSBODENHEIZUNG INKL. NOPPENBAHN 20mm	FUSSBODENHEIZUNG INKL. NOPPENBAHN 20mm	WASSERSPEICHERPLATTE 75mm
TRITTSCHALLDÄMMUNG 60mm	TRITTSCHALLDÄMMUNG 60mm	SCHUTZSCHICHT ALS FASERSCHUTZMATTE 8mm
PERIMETERDÄMMUNG GW 0,0385 KATEGORIE II 100mm	STAHLBETONDECKE 240mm	GLEITSCHICHT ALS TRENNFOLIE
BODENPLATTE STAHLBETON 400mm		BITUMENBAHN
SAUBERKEITSSCHICHT ALS MAGERBETON 50mm		DÄMMUNG 160mm
KAPILARBRECHENDE SCHICHT 150mm		DAMPFBREMSE 150mm
ERDREICH, SANDSTEIN		PLATTENTRÄGERKONSTRUKTION 300mm

- LEGENDE
- Bestand
 - Abriss
 - Neubau
 - Leichtbauwand
 - Massivbauteil Mauerwerk
 - Massivbauteil Stahlbeton
 - Einbauen
 - Ausstellungsgestaltung
 - geplante bauliche Anlagen
 - Abstandsflächen
 - Flurstücksgrenzen
 - Geometrie Terrassenbereich noch abzustimmen

Möblierung nur zum Flächenmaßstab.



BAUVORHABEN
Petersberg Entree, Erfurt

PROJEKTADRESSE
 Kommandantenhaus mit Peterstor
 Petersberg 3, 99084 Erfurt

AUFTRAGGEBER
 Stadtverwaltung Erfurt
 Amt für Grundstücks- und Gebäudeverwaltung
 Löbenwallgraben 9
 D-99096 Erfurt

PLANUNG
 Herdstraße 17, 99096 Erfurt
 Tel +49 (0) 361 590 85-0
 Fax +49 (0) 361 590 85-418
 m.a.l.l@k.l.p.-a.g., d.d. GENERALPLANNER

ARCHITECTEN
KUMMER LUBK PARTNER
 INGENIEURE
 FACHBEREICH
 STÄDTBAU

PLANHALT
Schnitte A-A ; B-B ; C-C

REARBEITUNGSPHASE
Genehmigungsplanung

FREIGABE ENTWURFSVERFASSER

Ort, Datum
 Erfurt, 05.04.2019

FREIGABE BAUHERR | NUTZER

Ort, Datum

PLANNUMMER
F27-10-03-04-SCN

PLANGRÖSSE
 100/47

INDEX

MASSTAB
 1:100

DATUM PLANSTAND
 18.03.19

DATUM GEPR
 05.04.2019

GEZEICHNET
 SN

GEPRÜFT
 MS

3.1