

Teil A1: Planzeichnung




Teil A2: zeichnerische Festsetzungen nach § 9 Abs. 4 BauGB i.V.m. § 88 Abs. 1 Nr. 1 ThürBO M: 1:500



Südostansicht des Gebäudes im Baufeld 1 (an der Neuwerkstraße), Ansicht von den Flächen GF und GFL




Nordwestansicht des Gebäudes im Baufeld 1 (an der Neuwerkstraße), Ansicht von der Neuwerkstraße

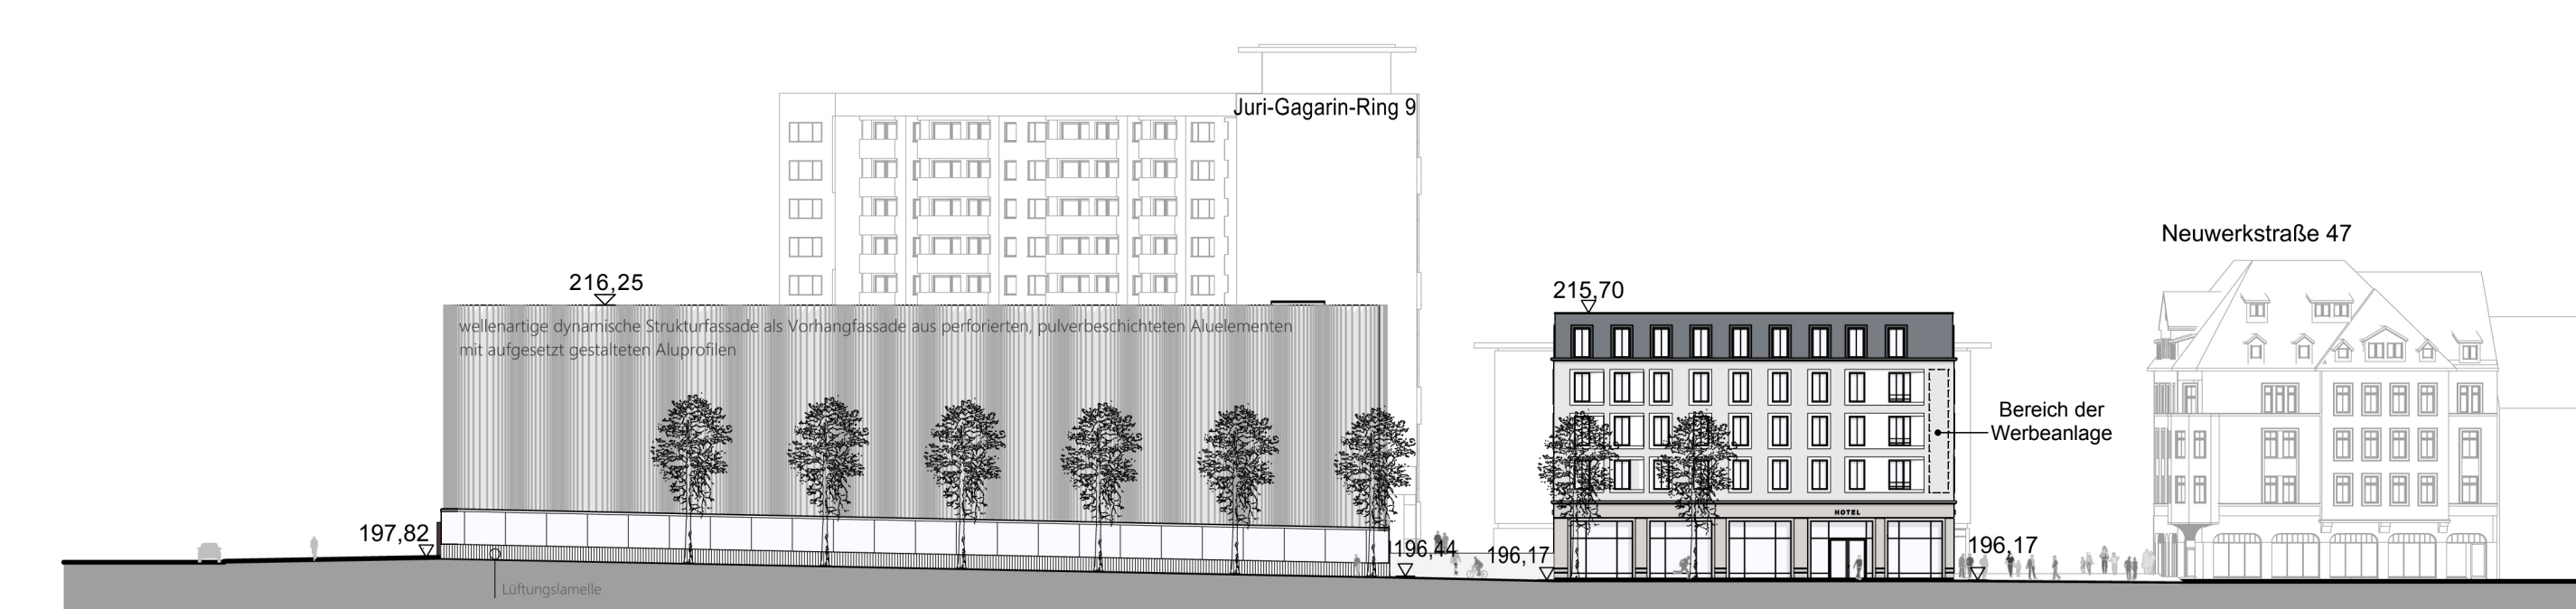

Nordostansicht des Gebäudes im Baufeld 2 (am Juri-Gagarin-Ring) und des Gebäudes im Baufeld 1 (an der Neuwerkstraße), Ansicht von der Loberstraße




Teil A3: zeichnerische Festsetzungen nach § 9 Abs. 4 BauGB i.V.m. § 88 Abs. 1 Nr. 1 ThürBO M: 1:500

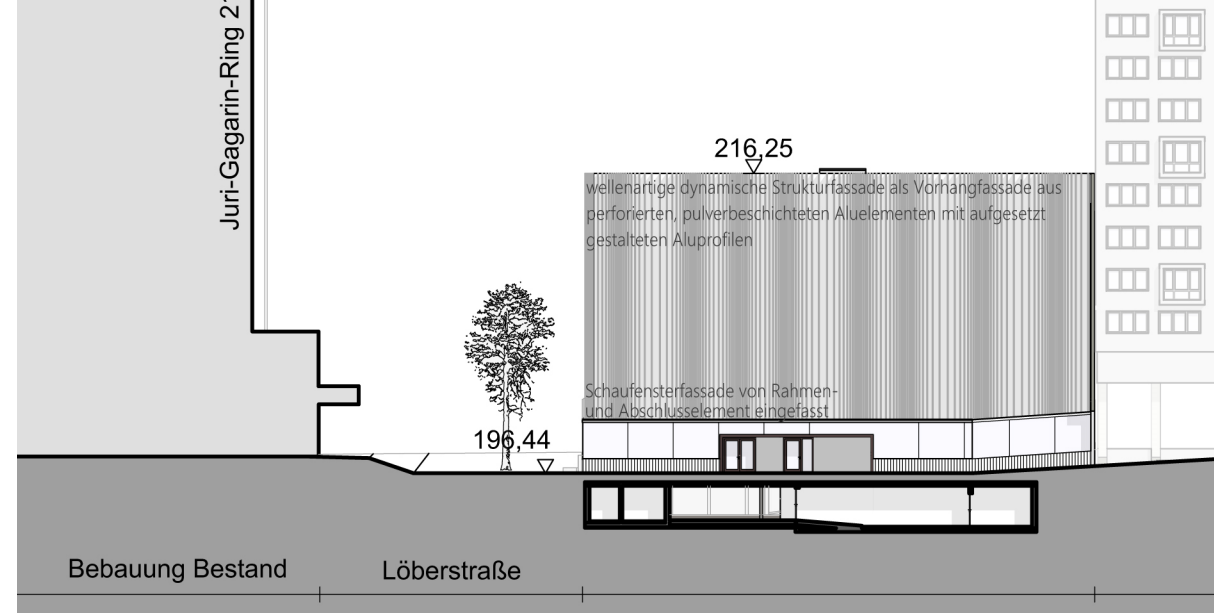









Nordwestansicht des Gebäudes im Baufeld 2 (am Juri-Gagarin-Ring), Ansicht von der Fläche GF






Südostansicht des Gebäudes im Baufeld 2 (am Juri-Gagarin-Ring), Ansicht vom Juri-Gagarin-Ring

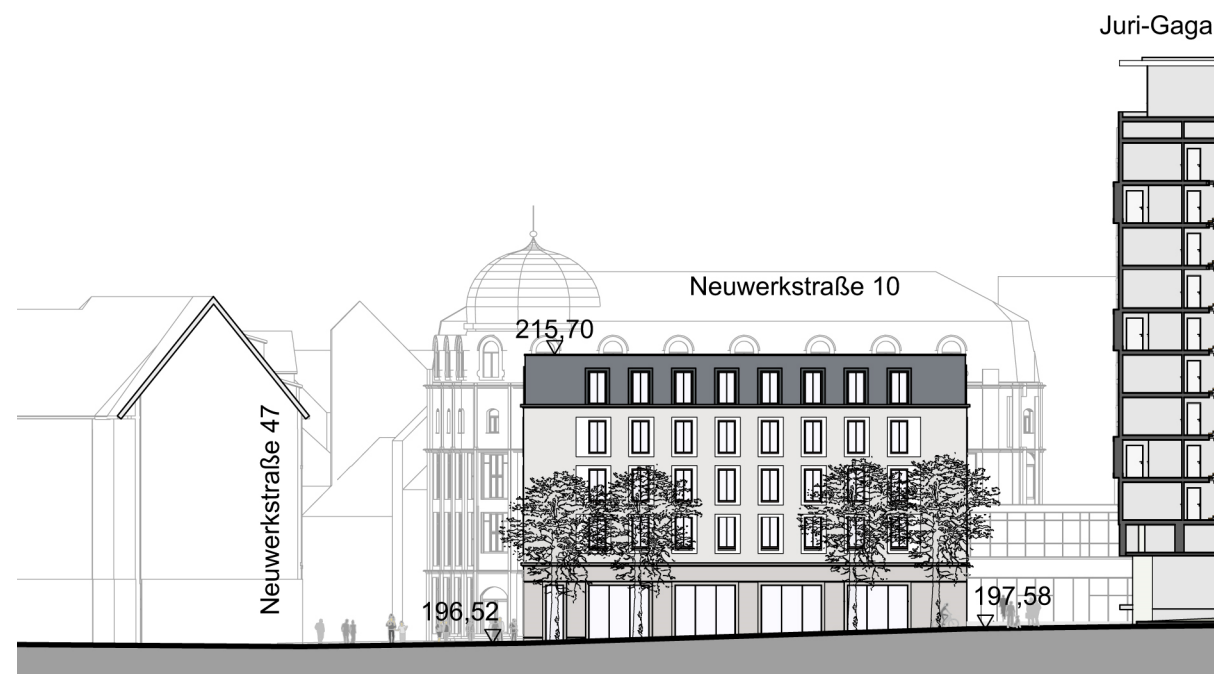

Südwestansicht des Gebäudes im Baufeld 1 (an der Neuwerkstraße) und des Gebäudes im Baufeld 2 (am Juri-Gagarin-Ring), Ansicht von der Planstraße und vom innerstädtischen Freiraum

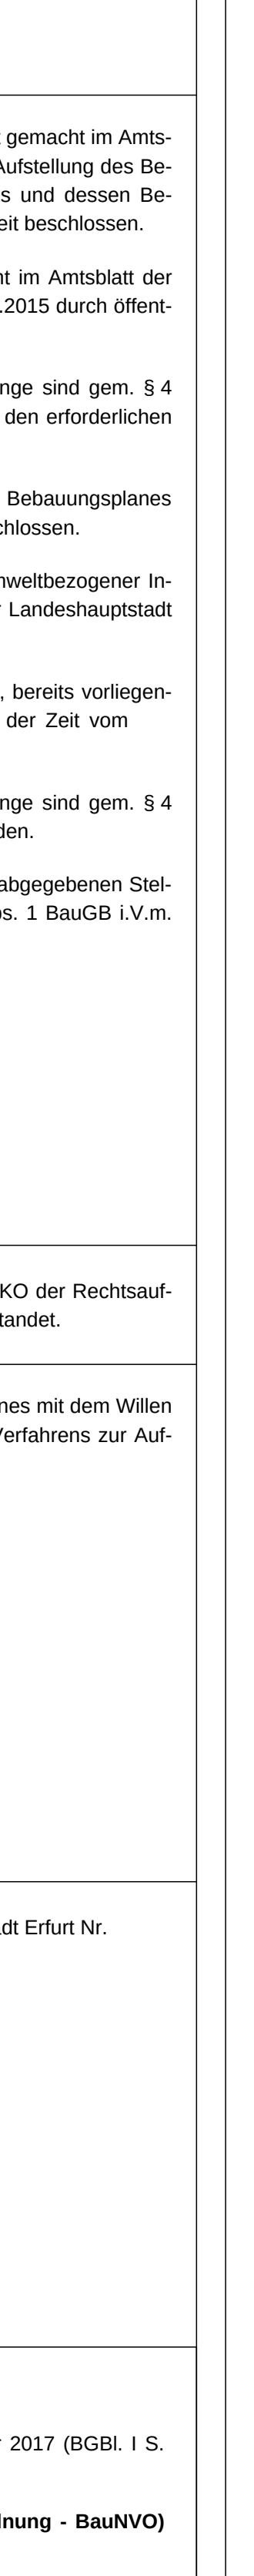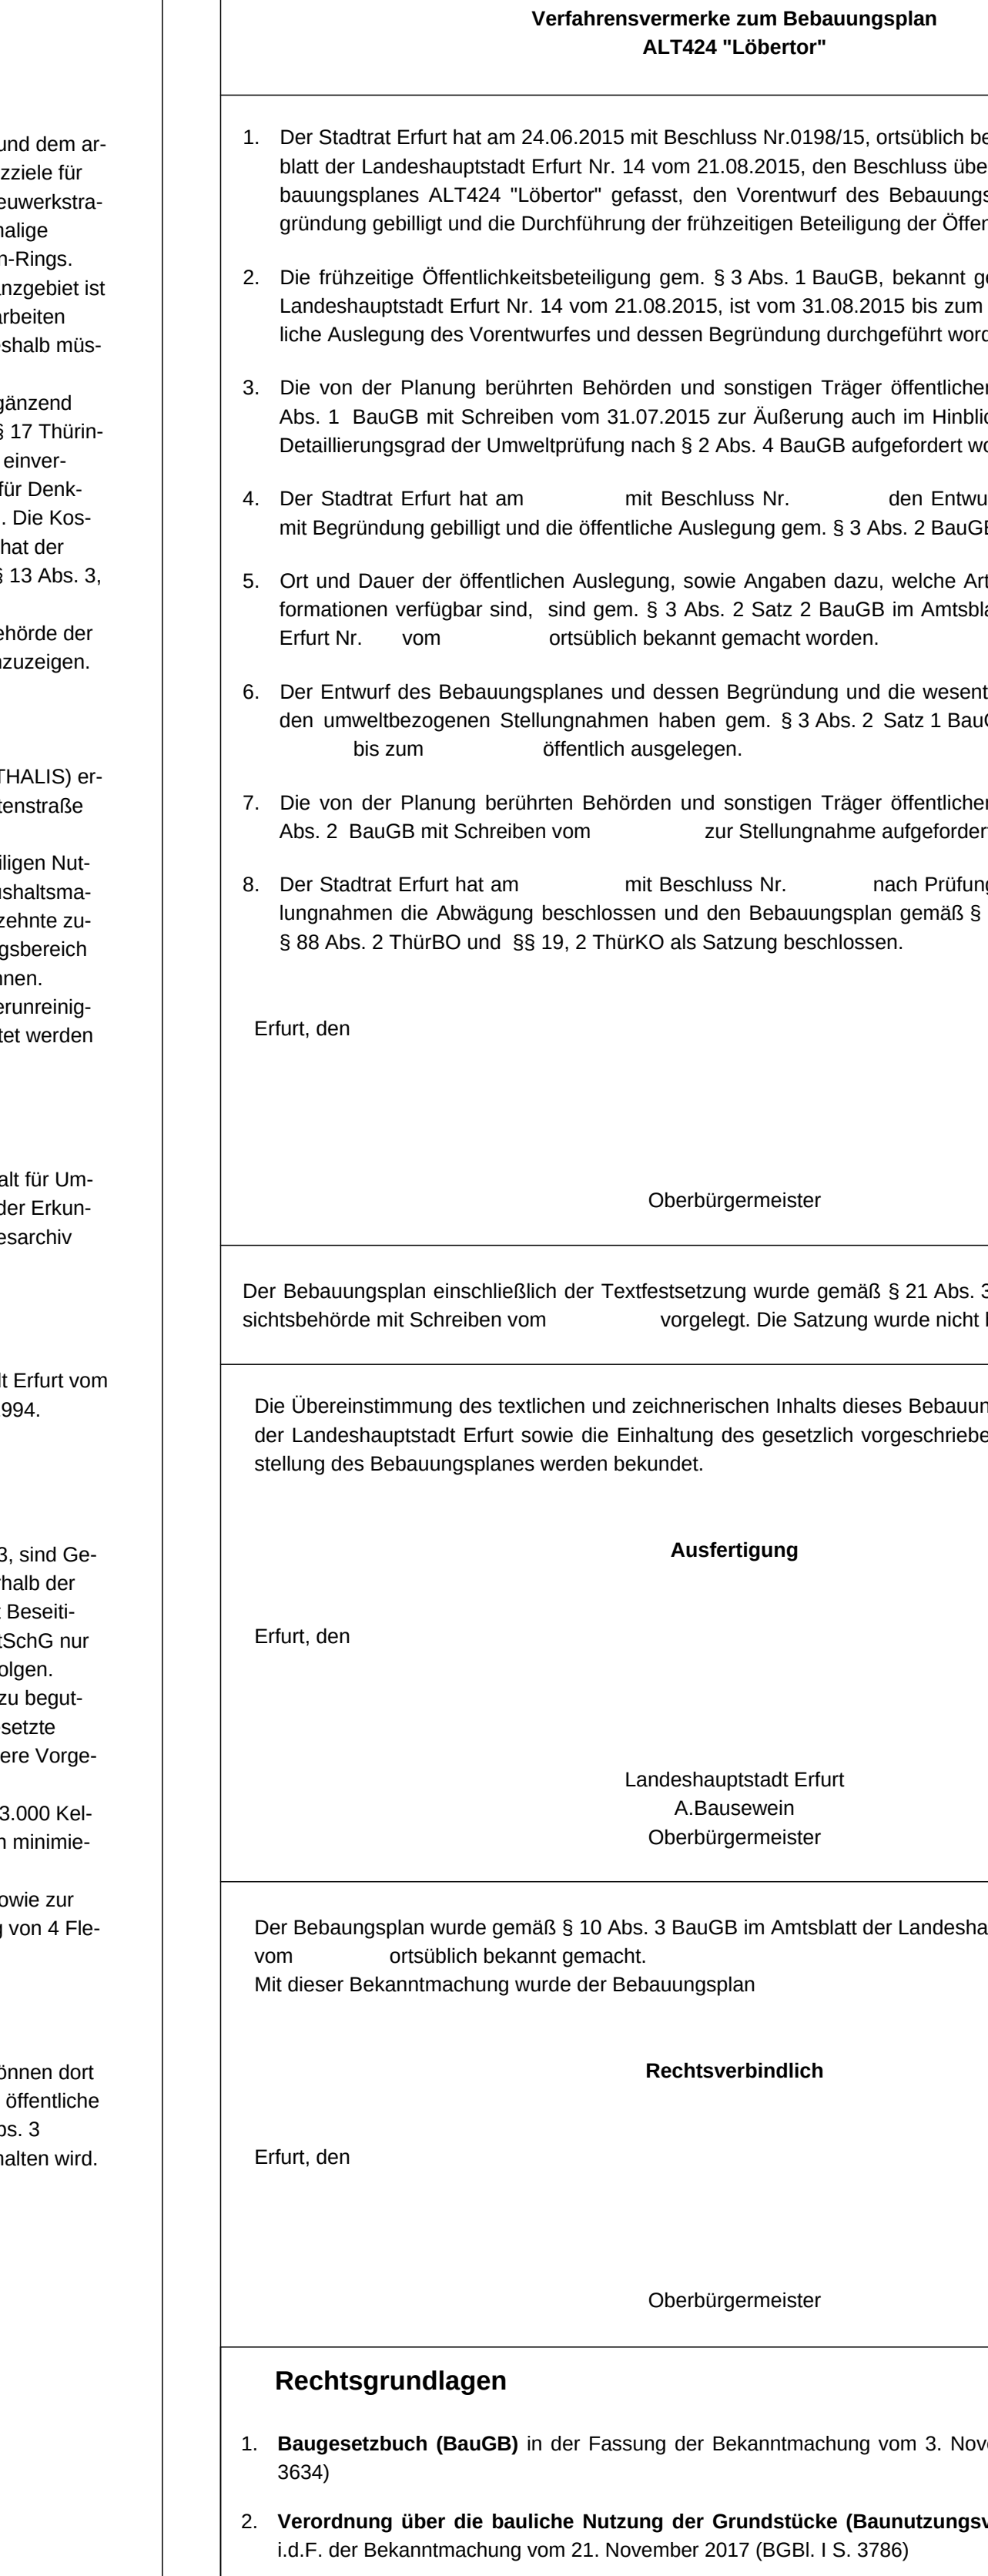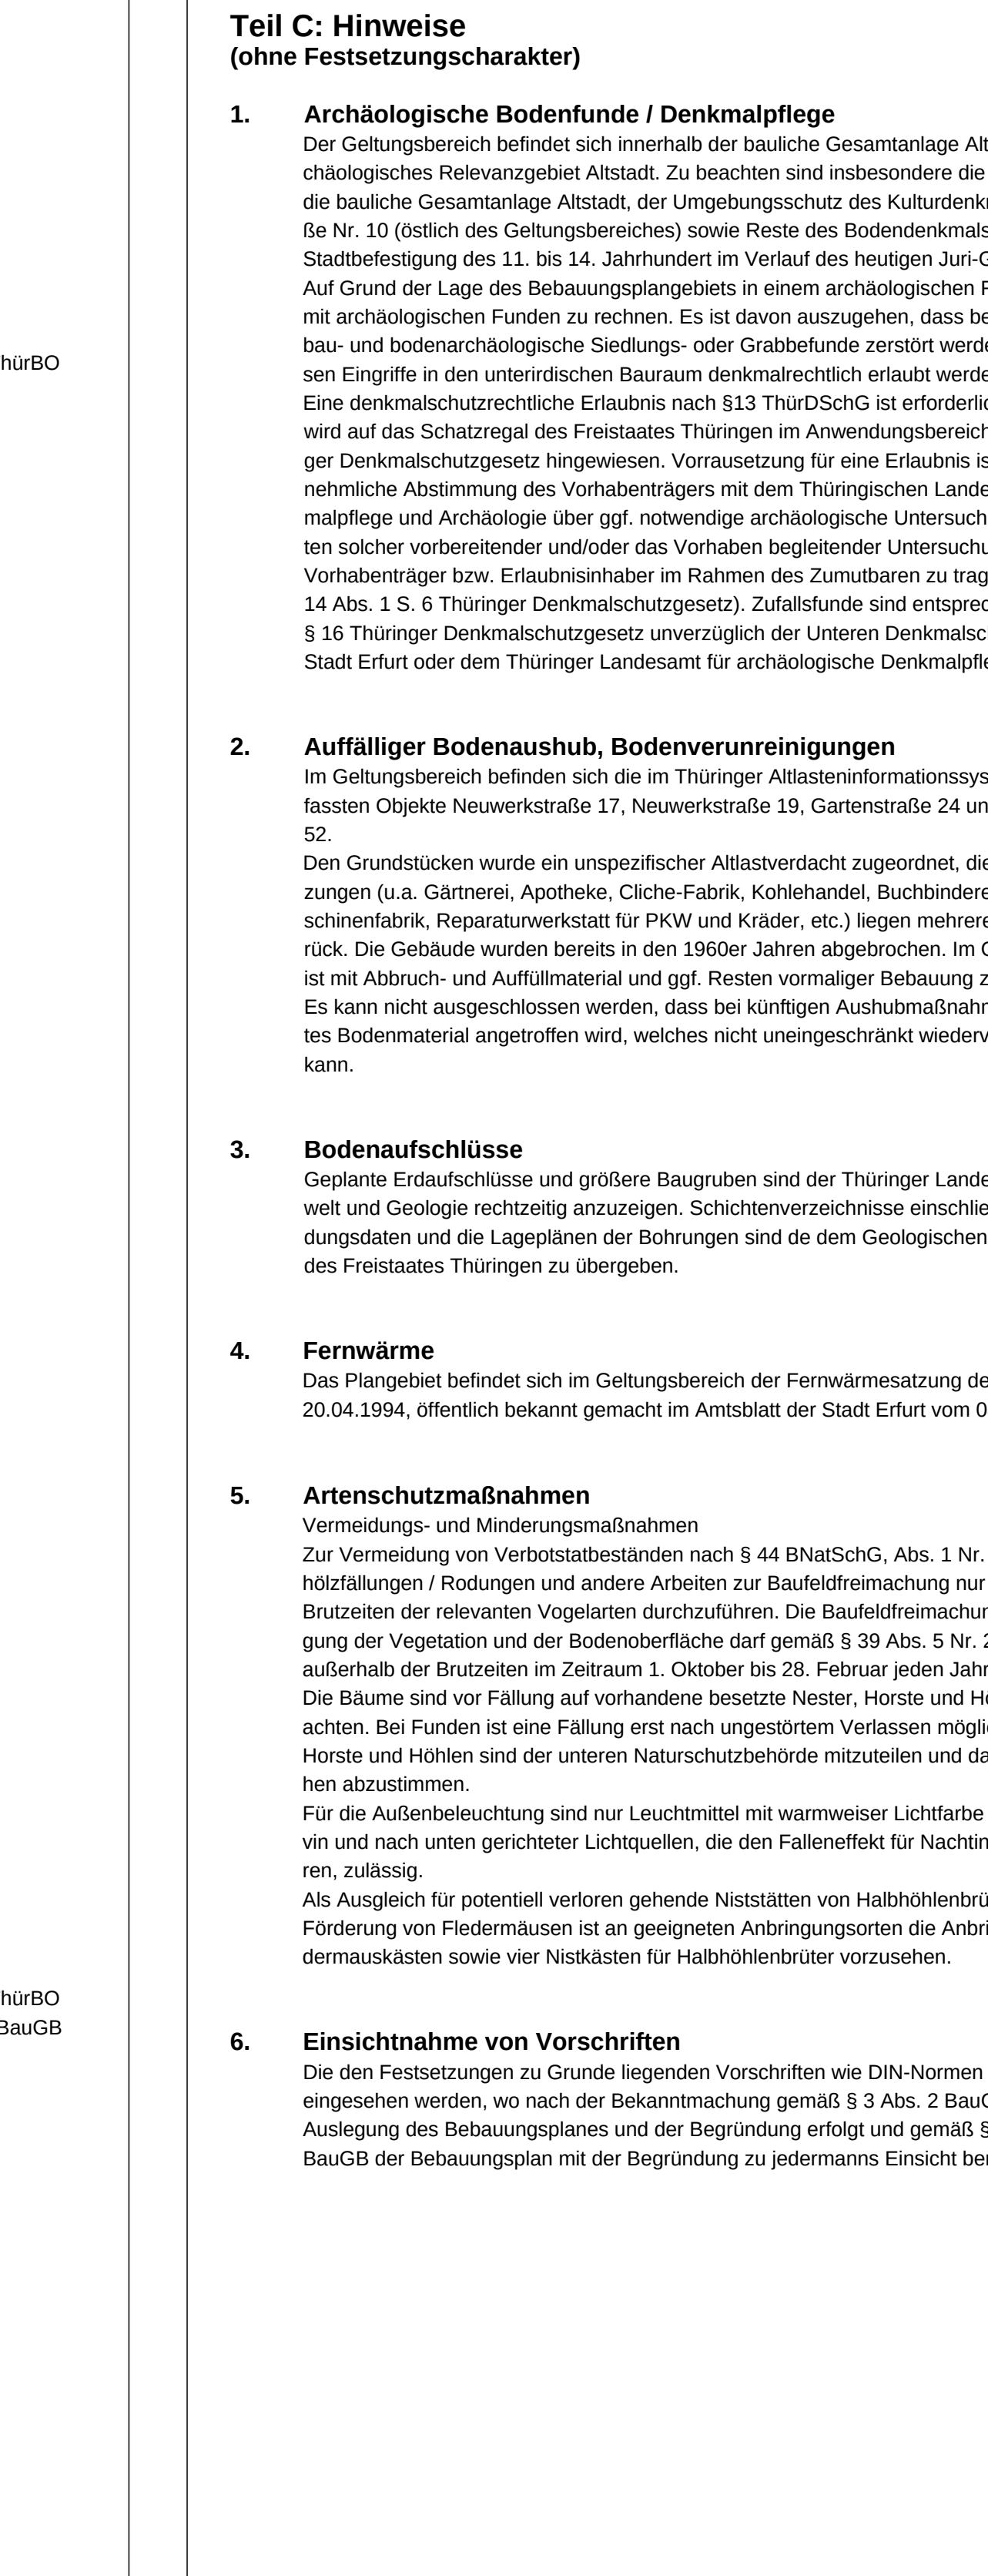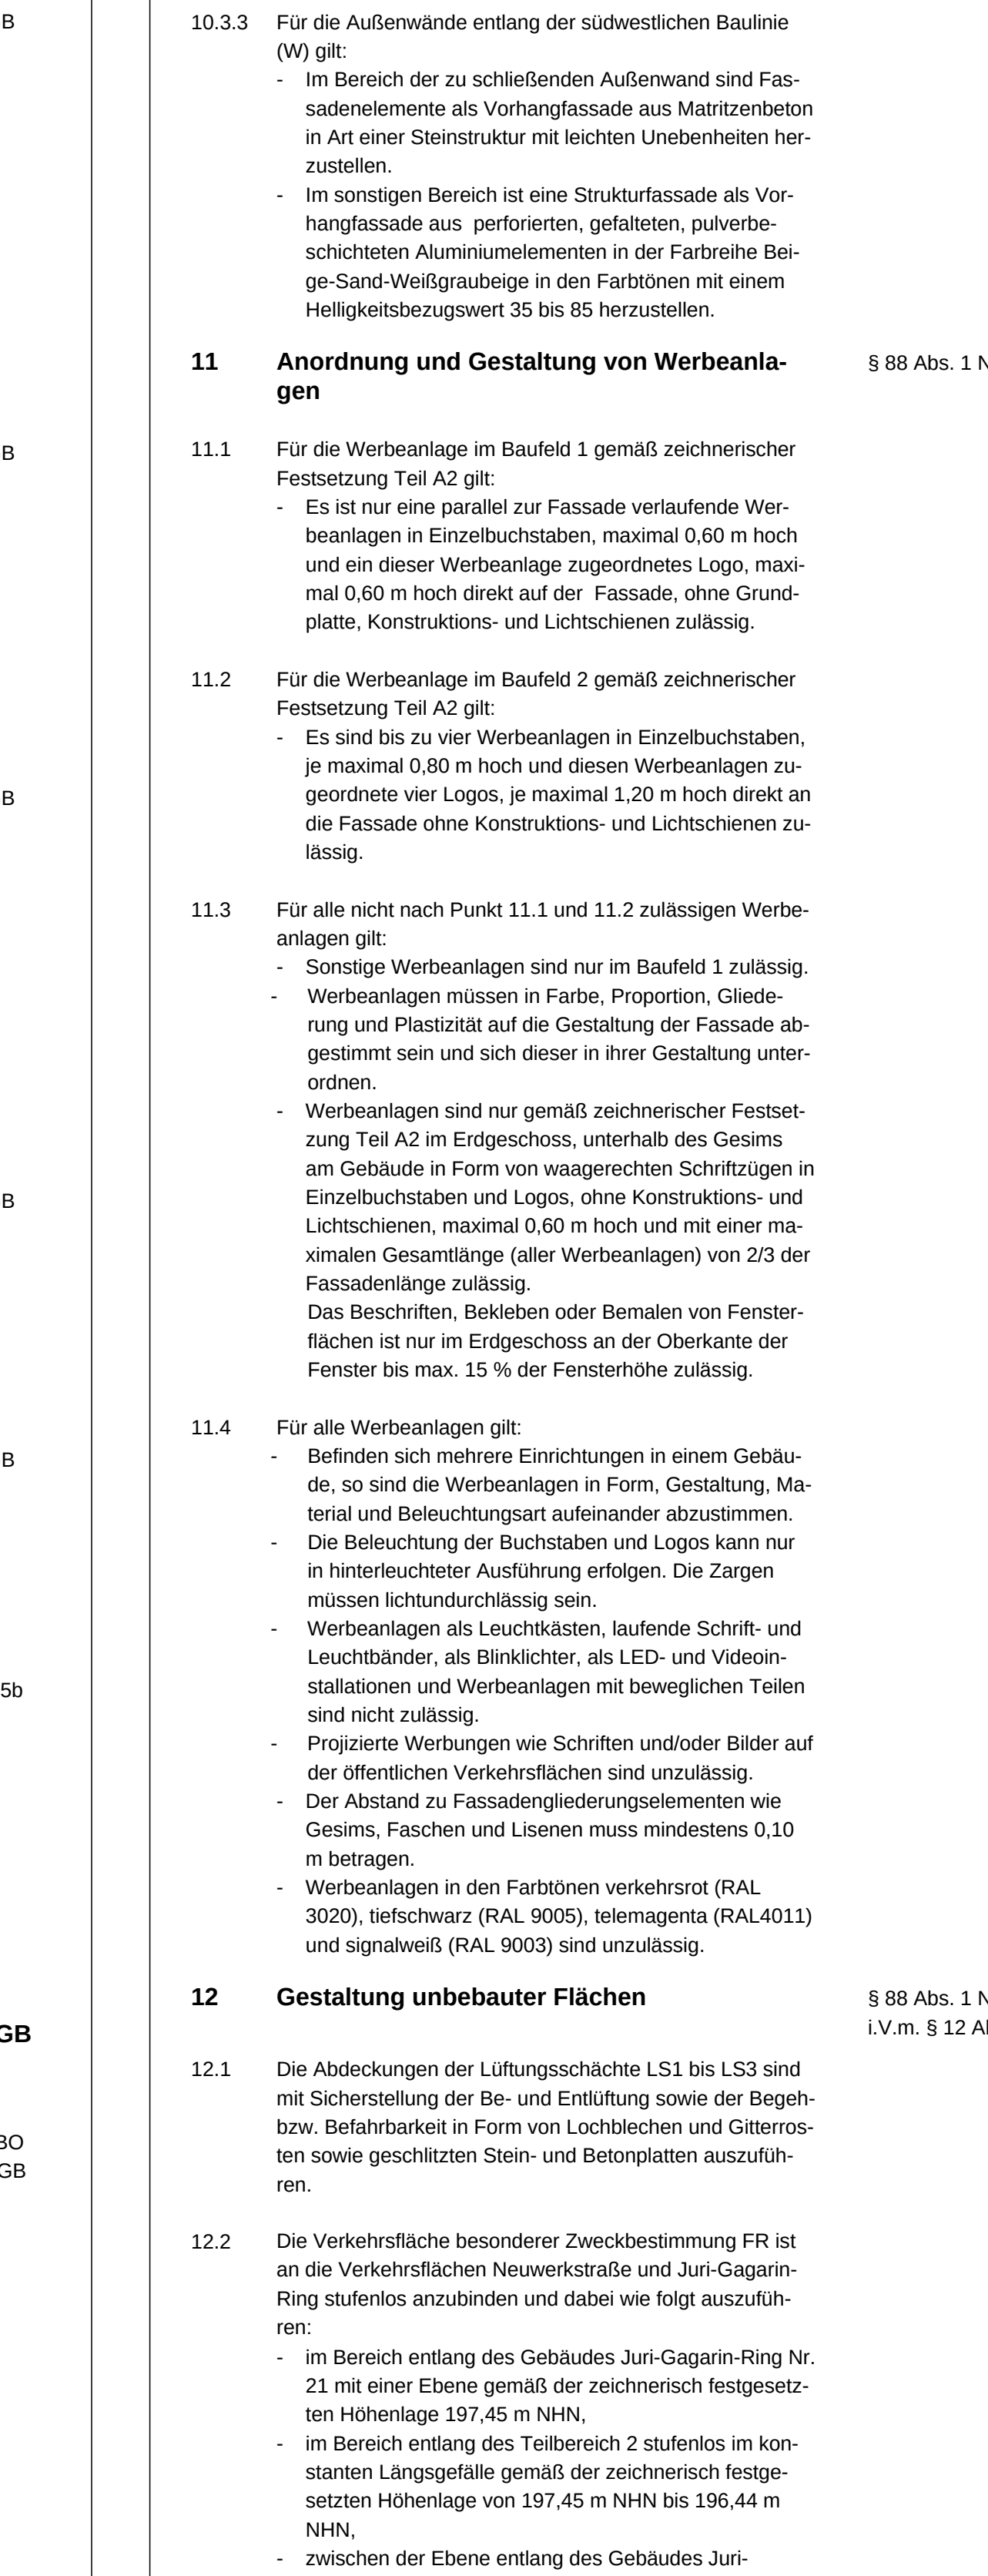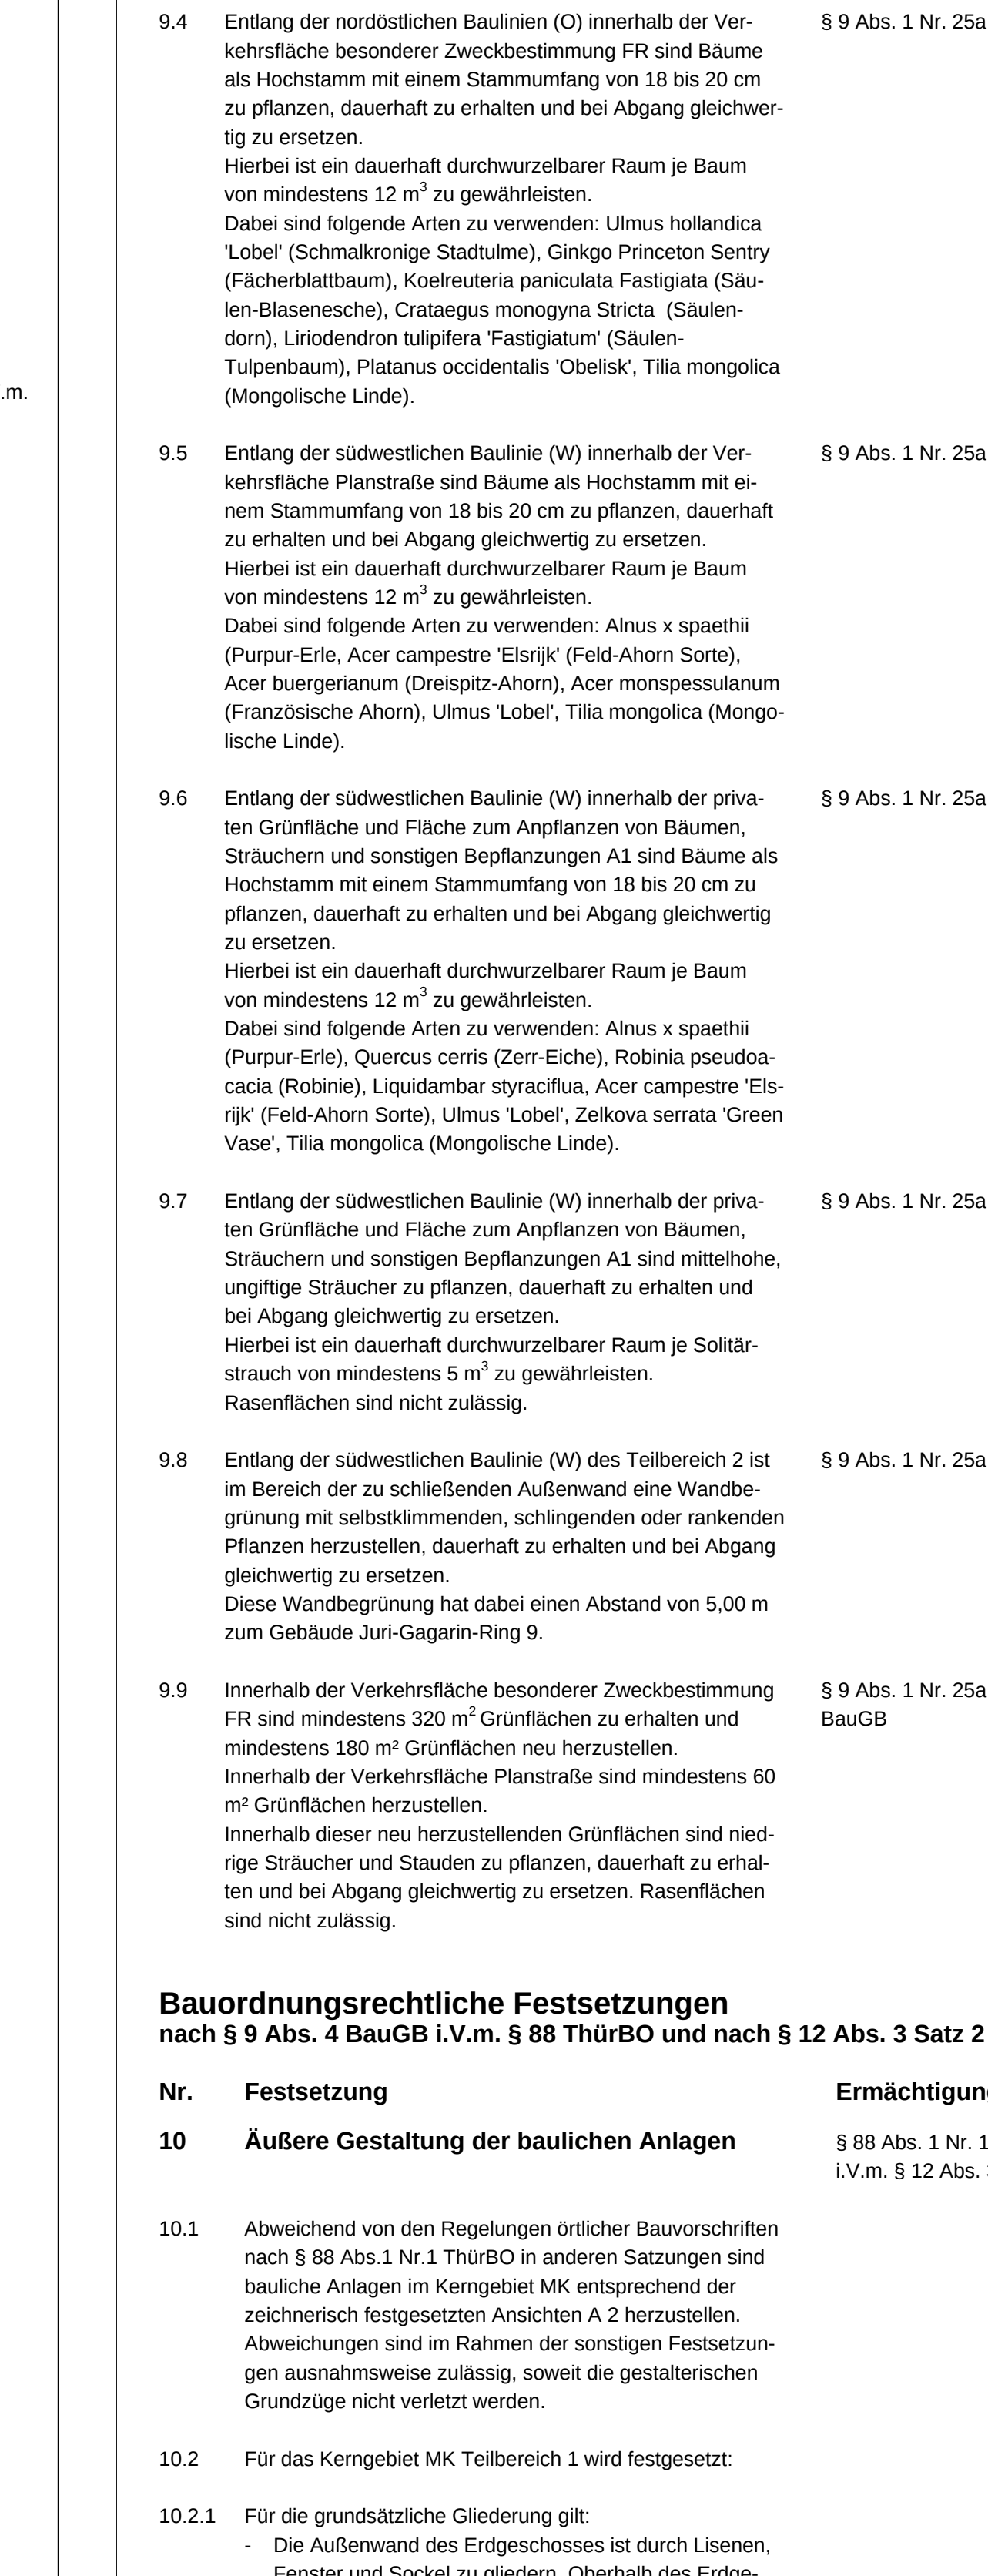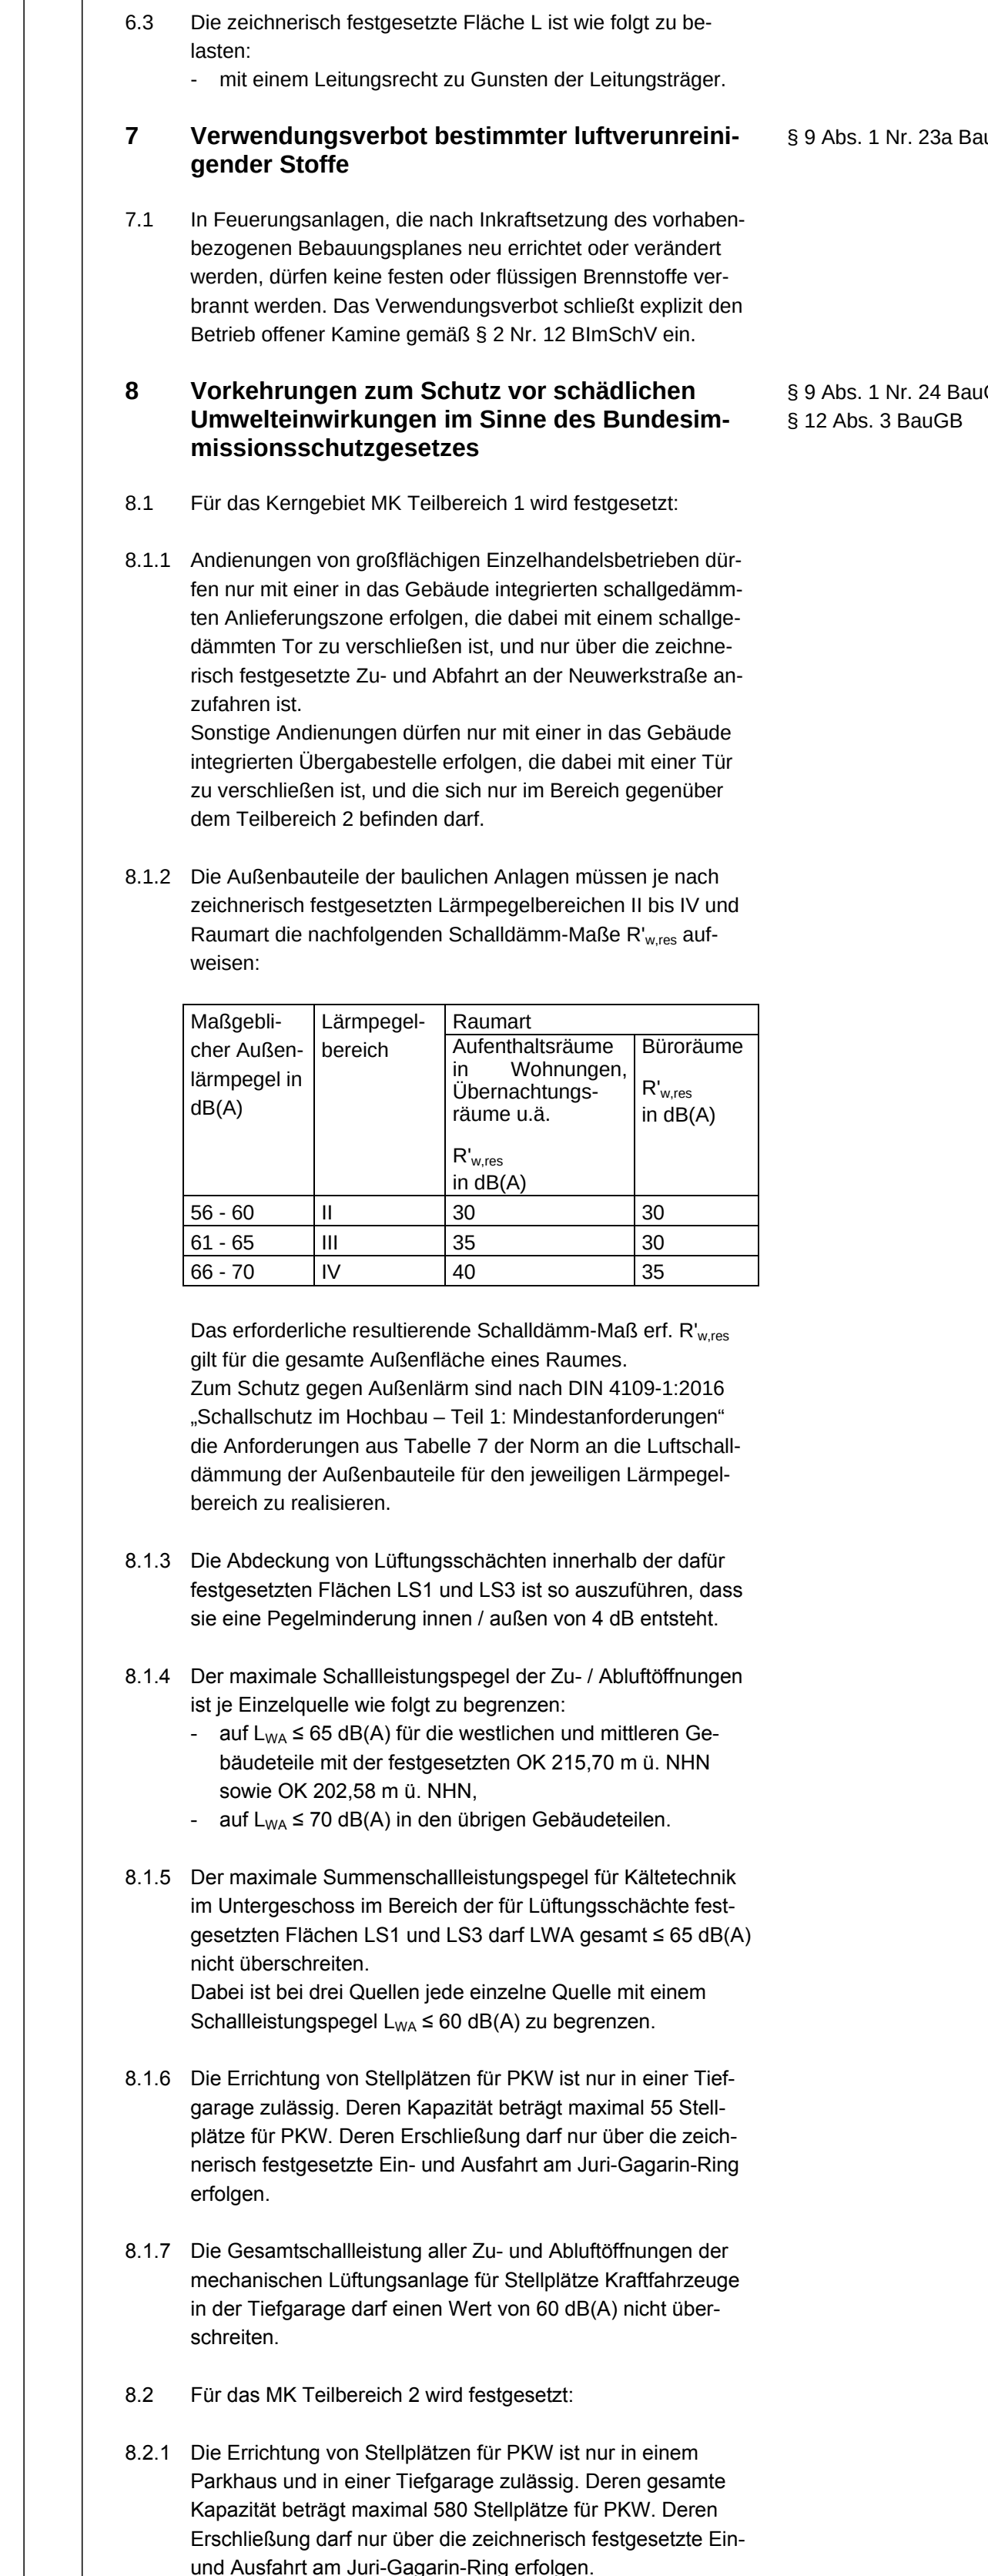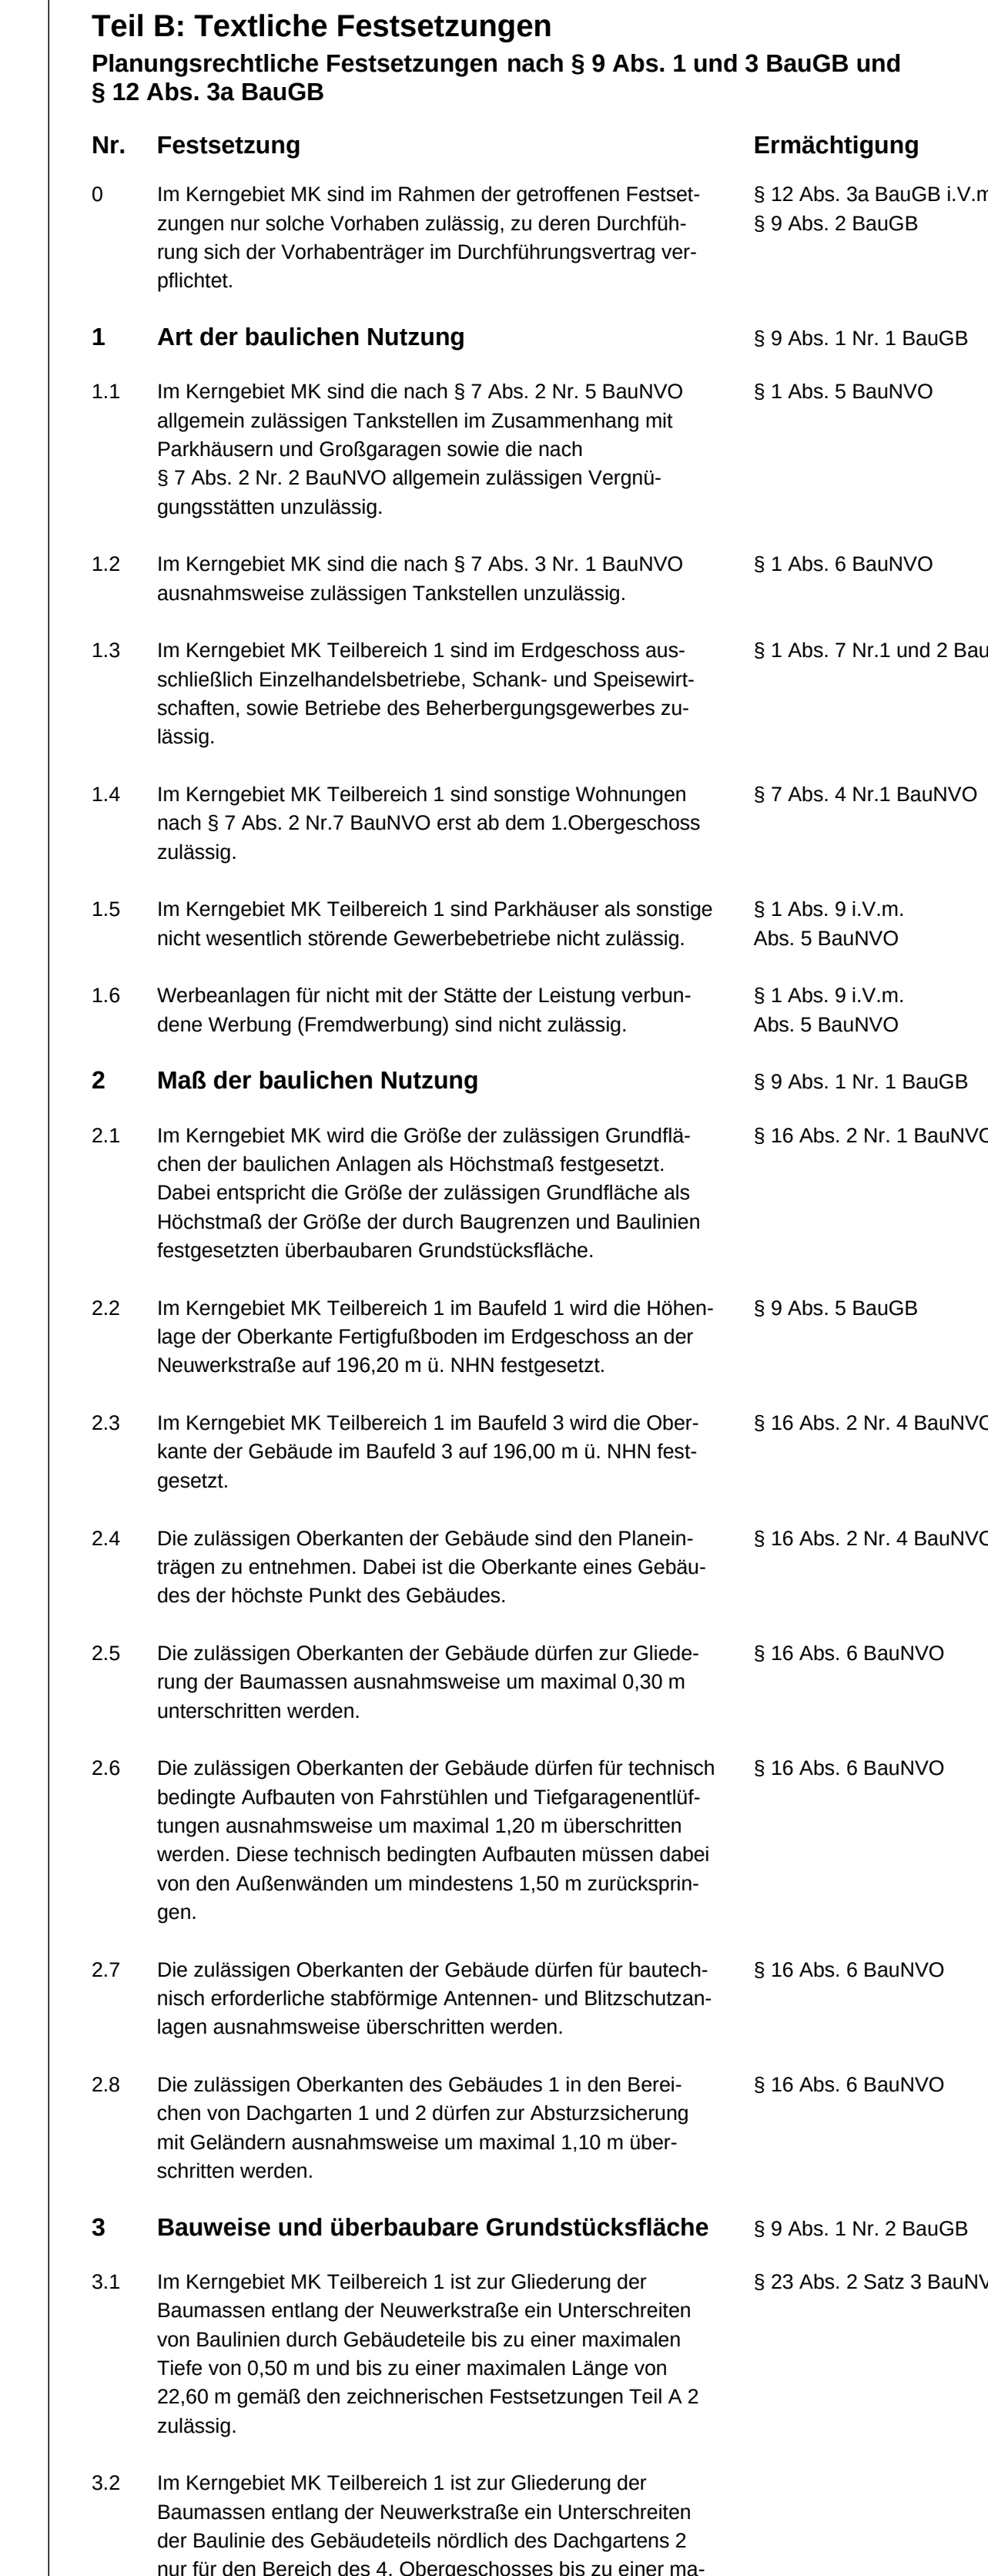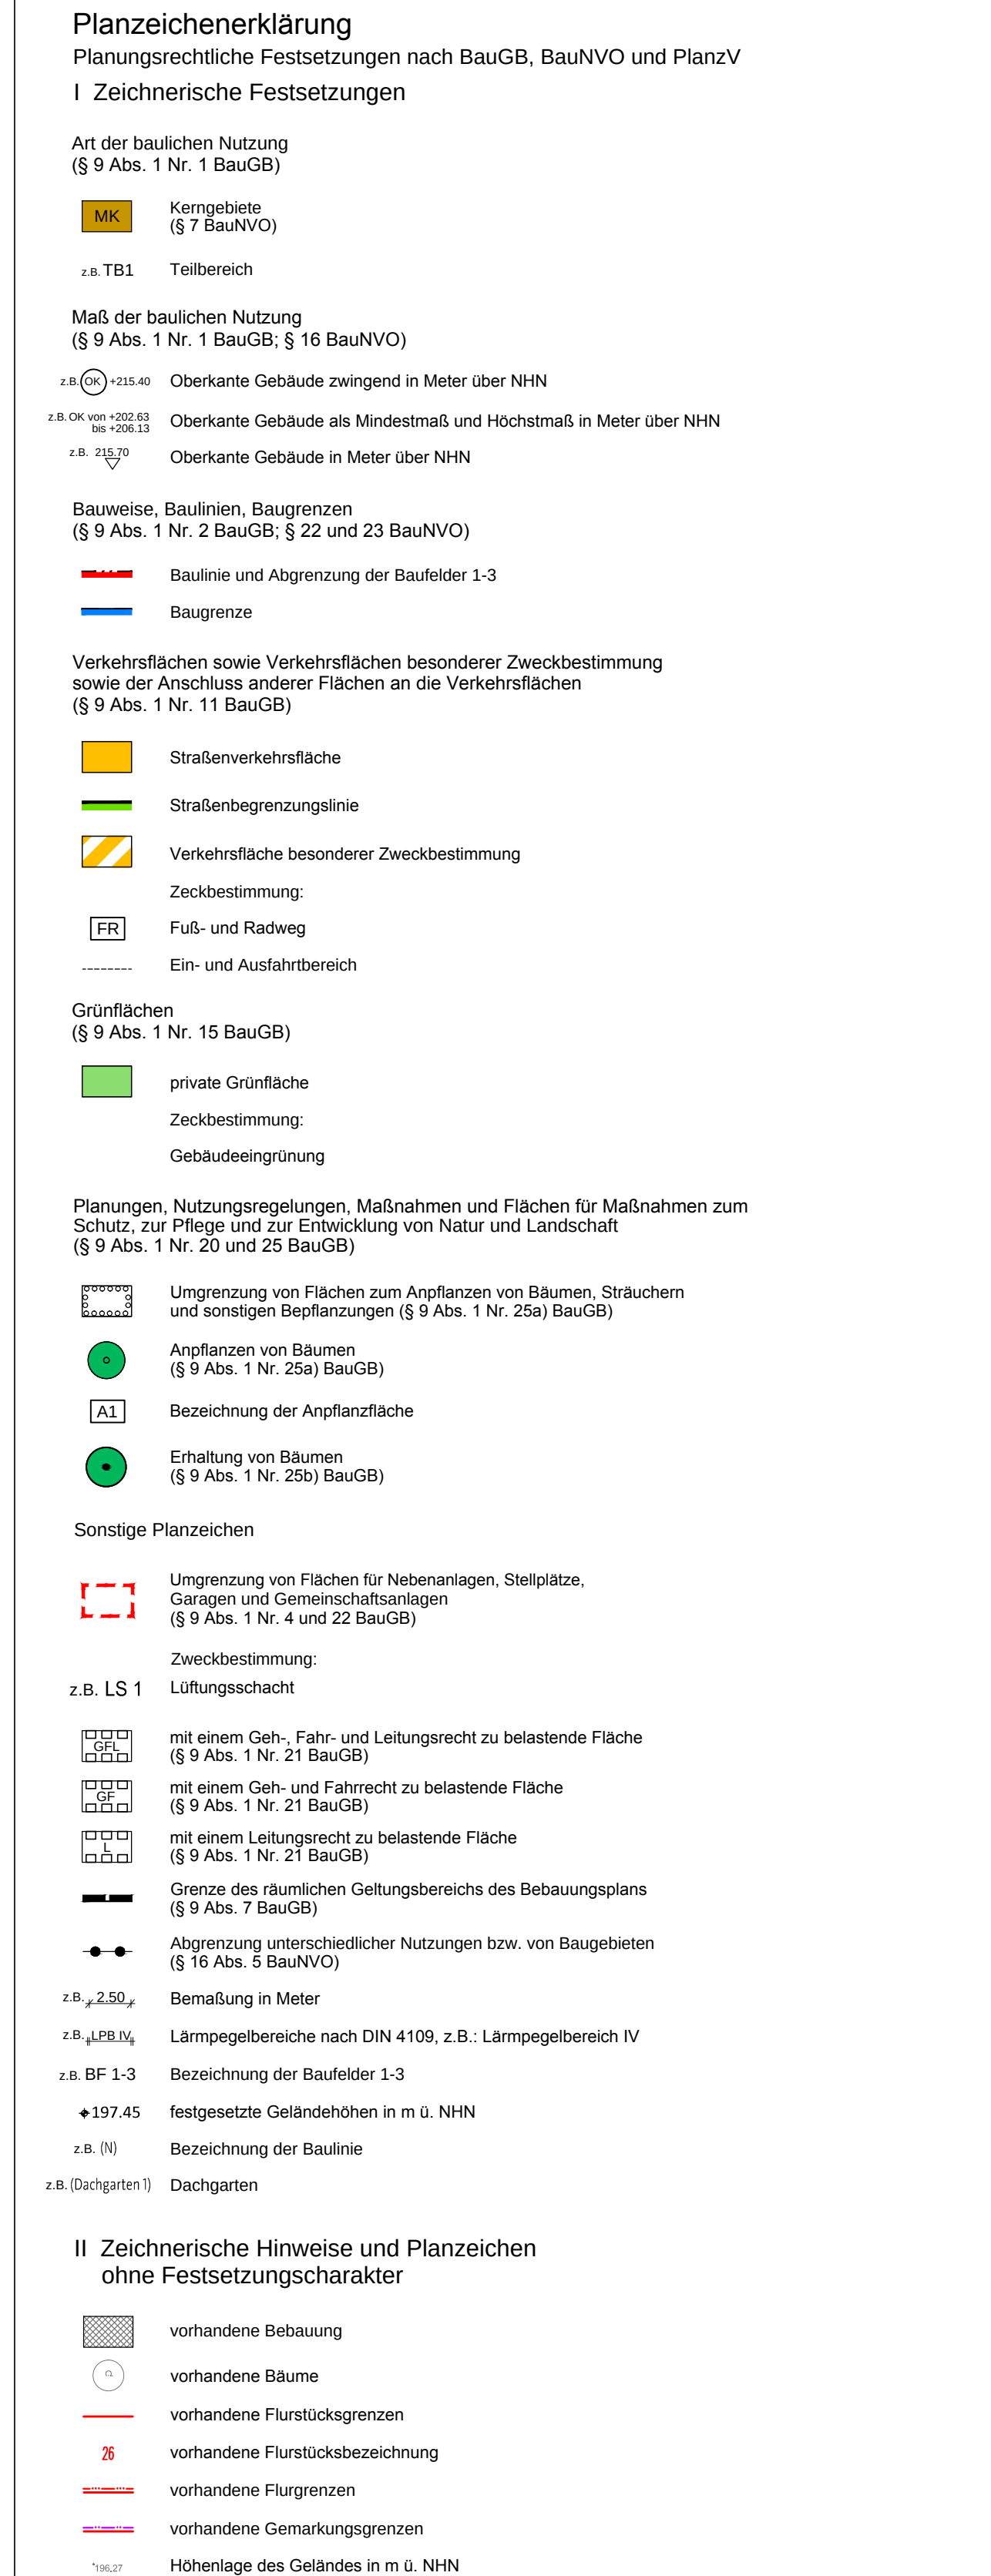

Teil C: Hinweise

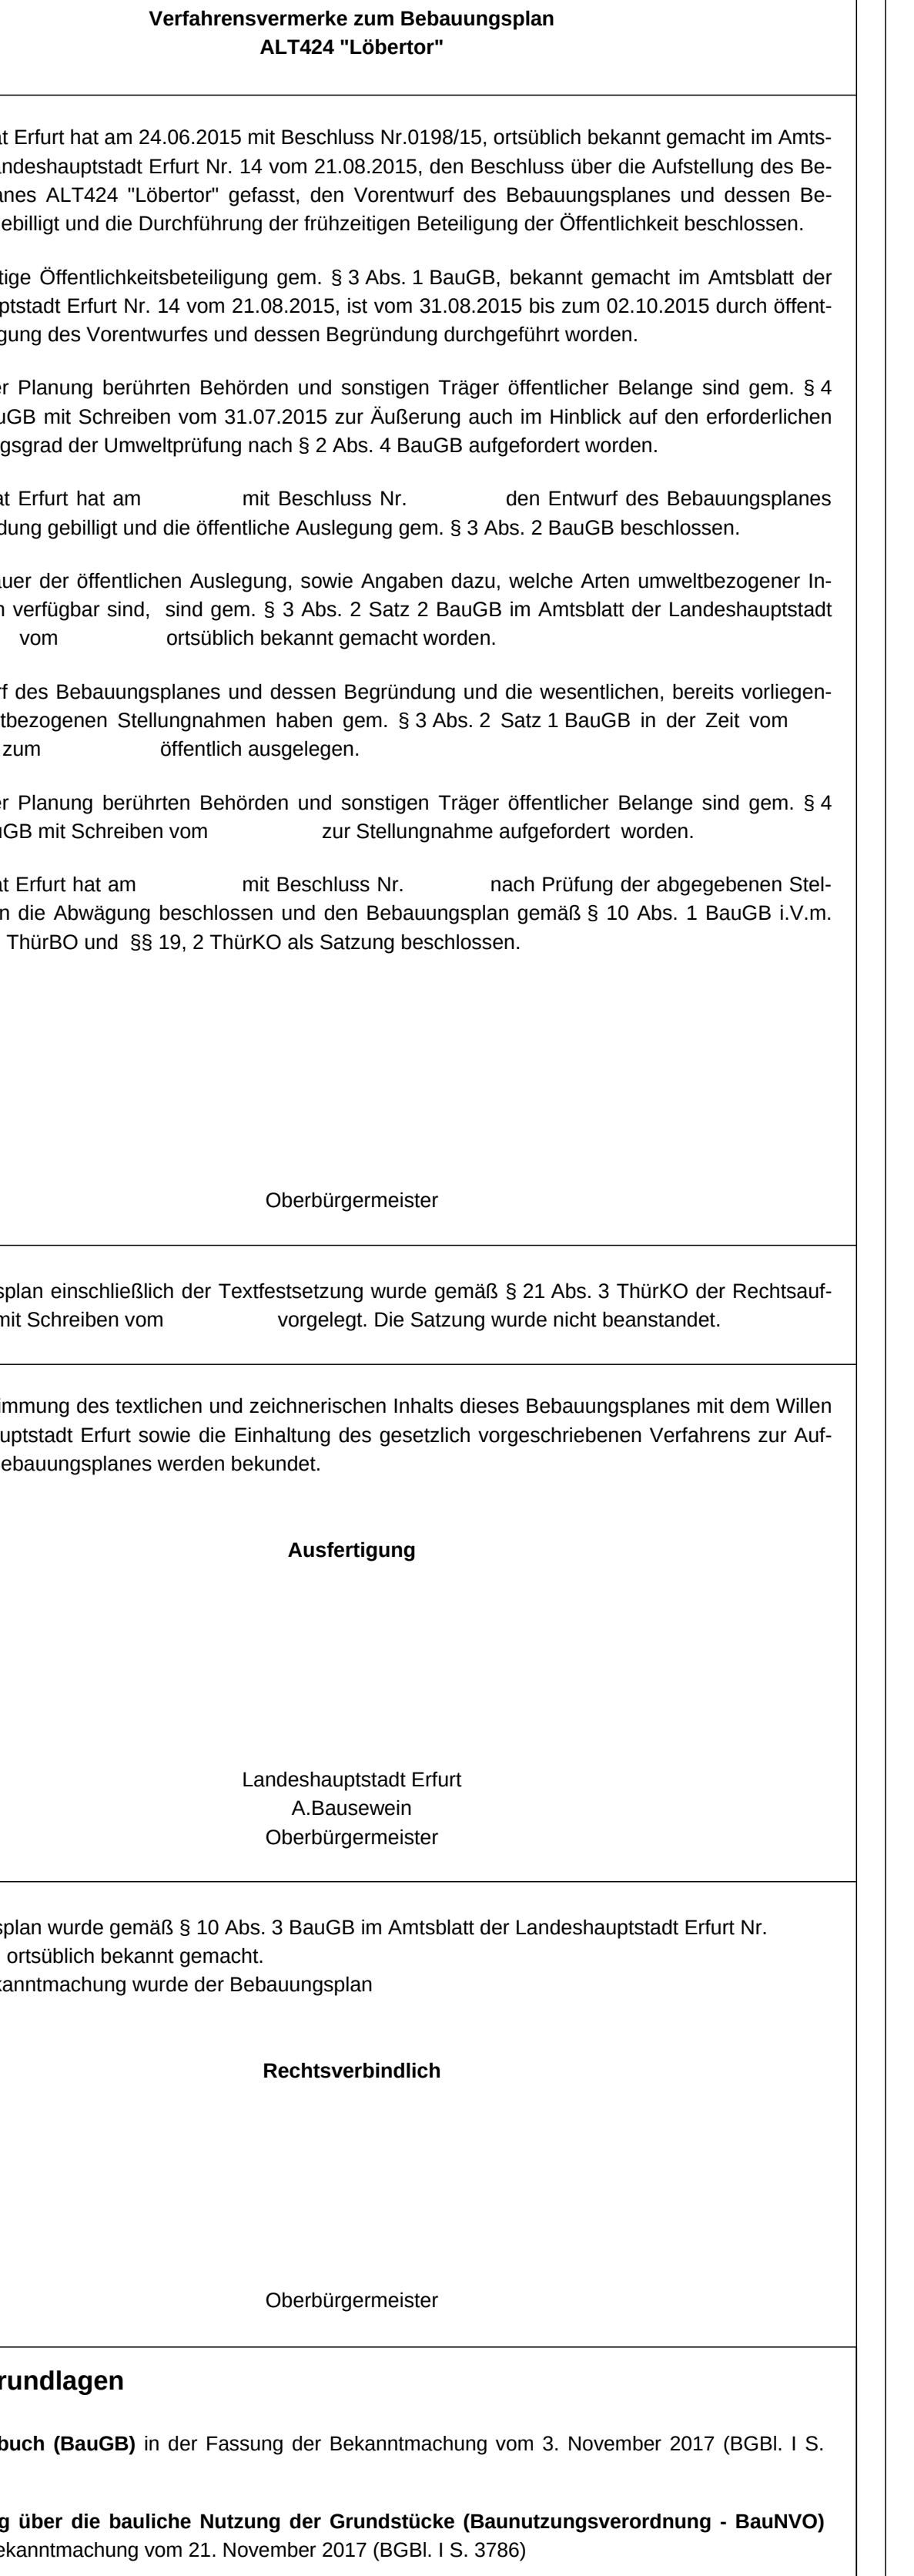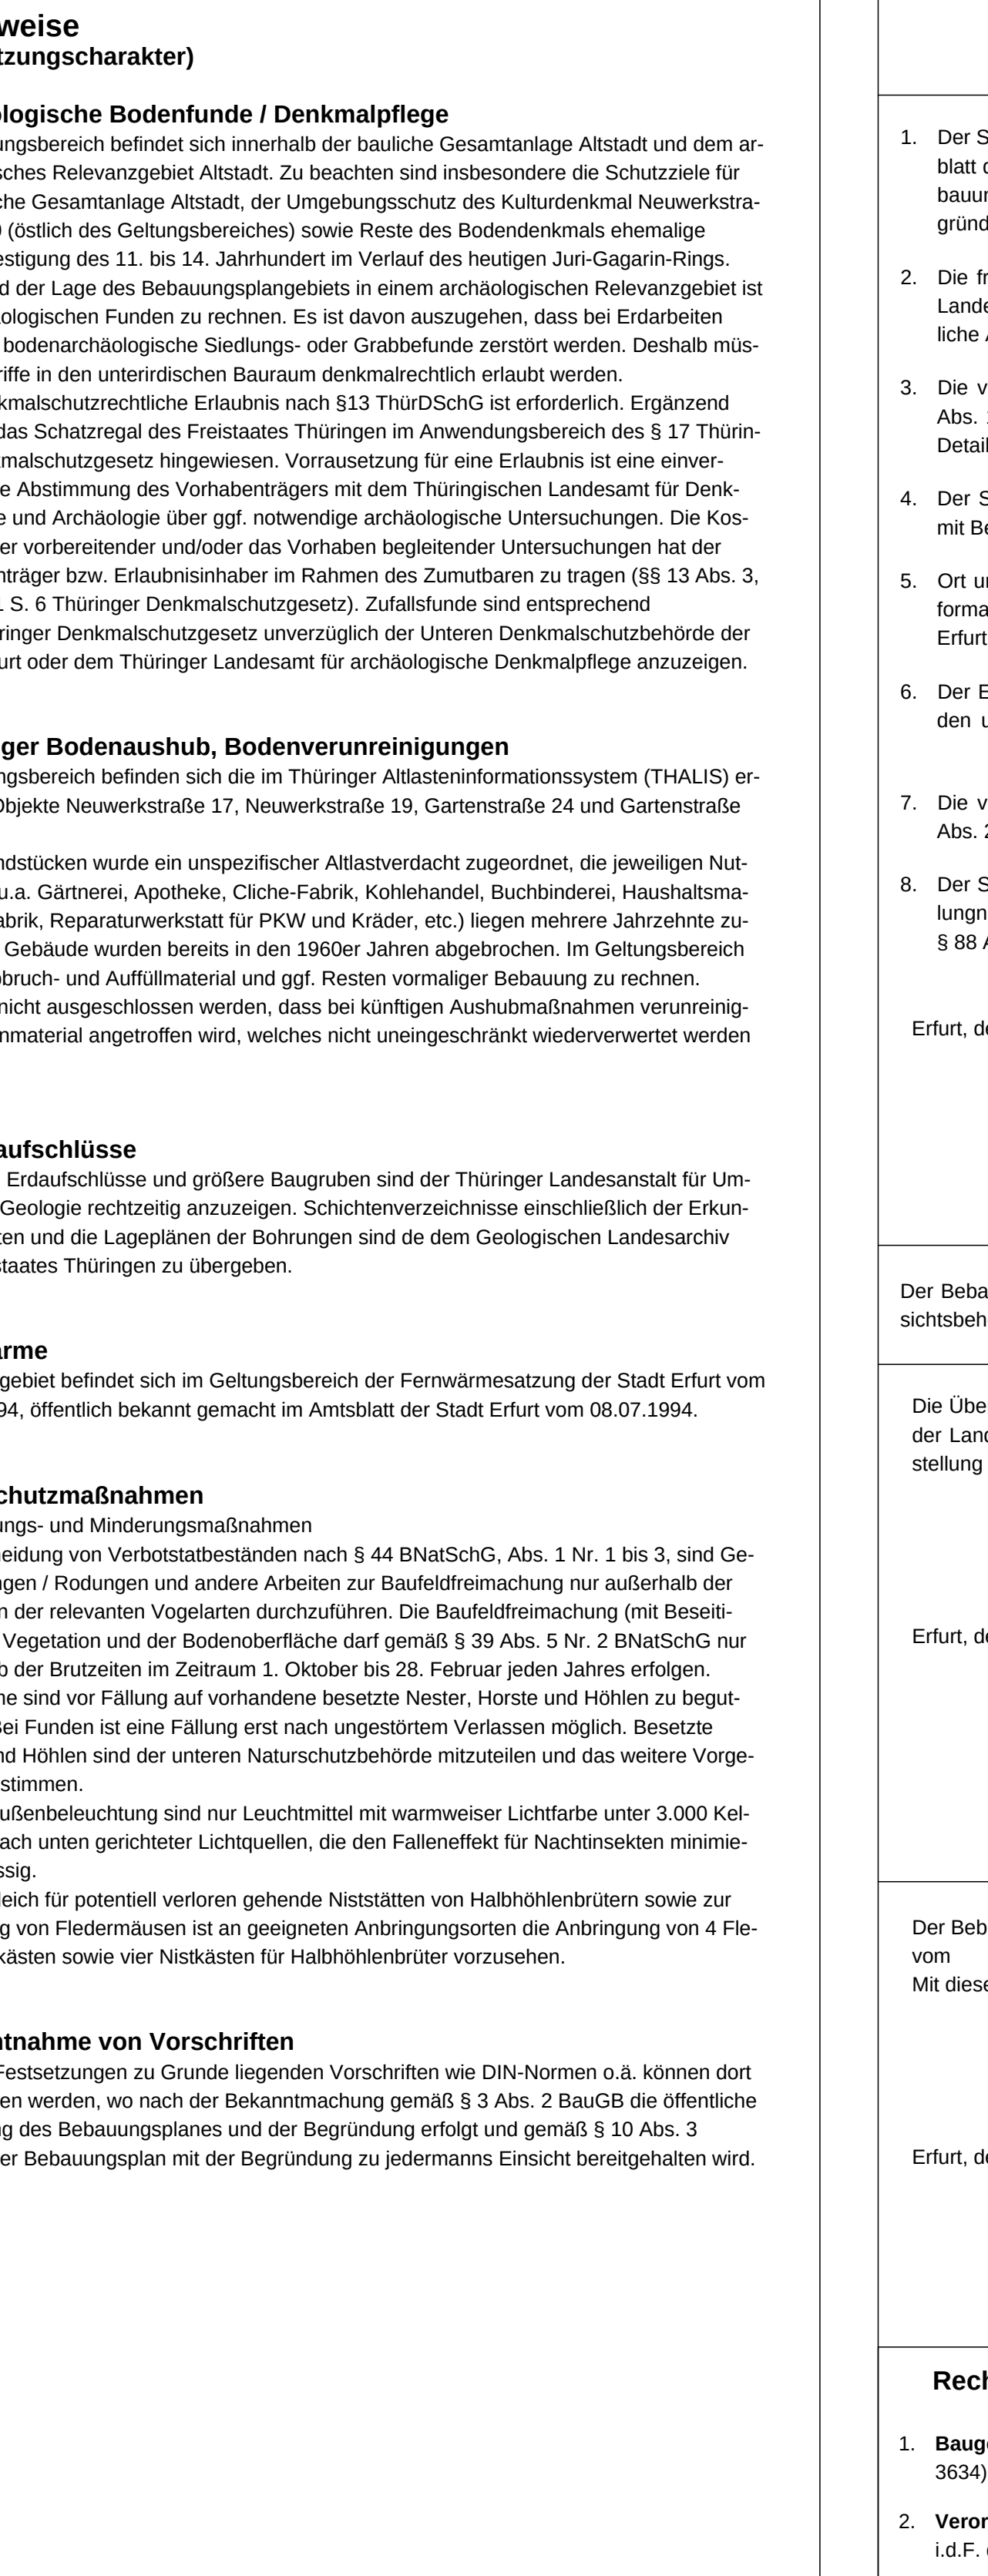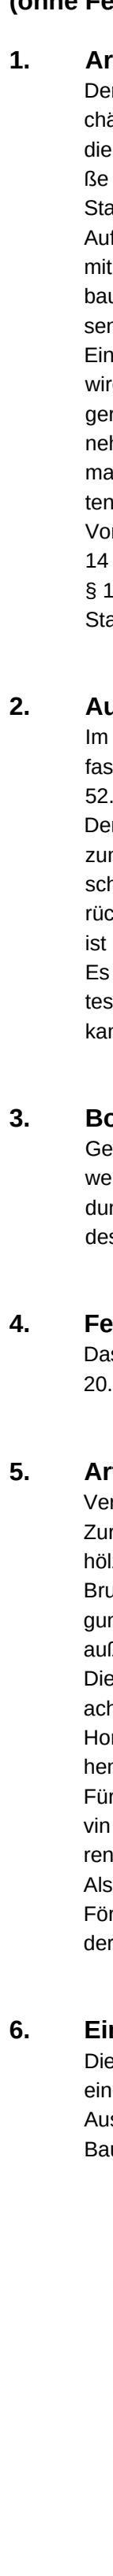

Teil D: Hinweise

