


# Planzeichnung

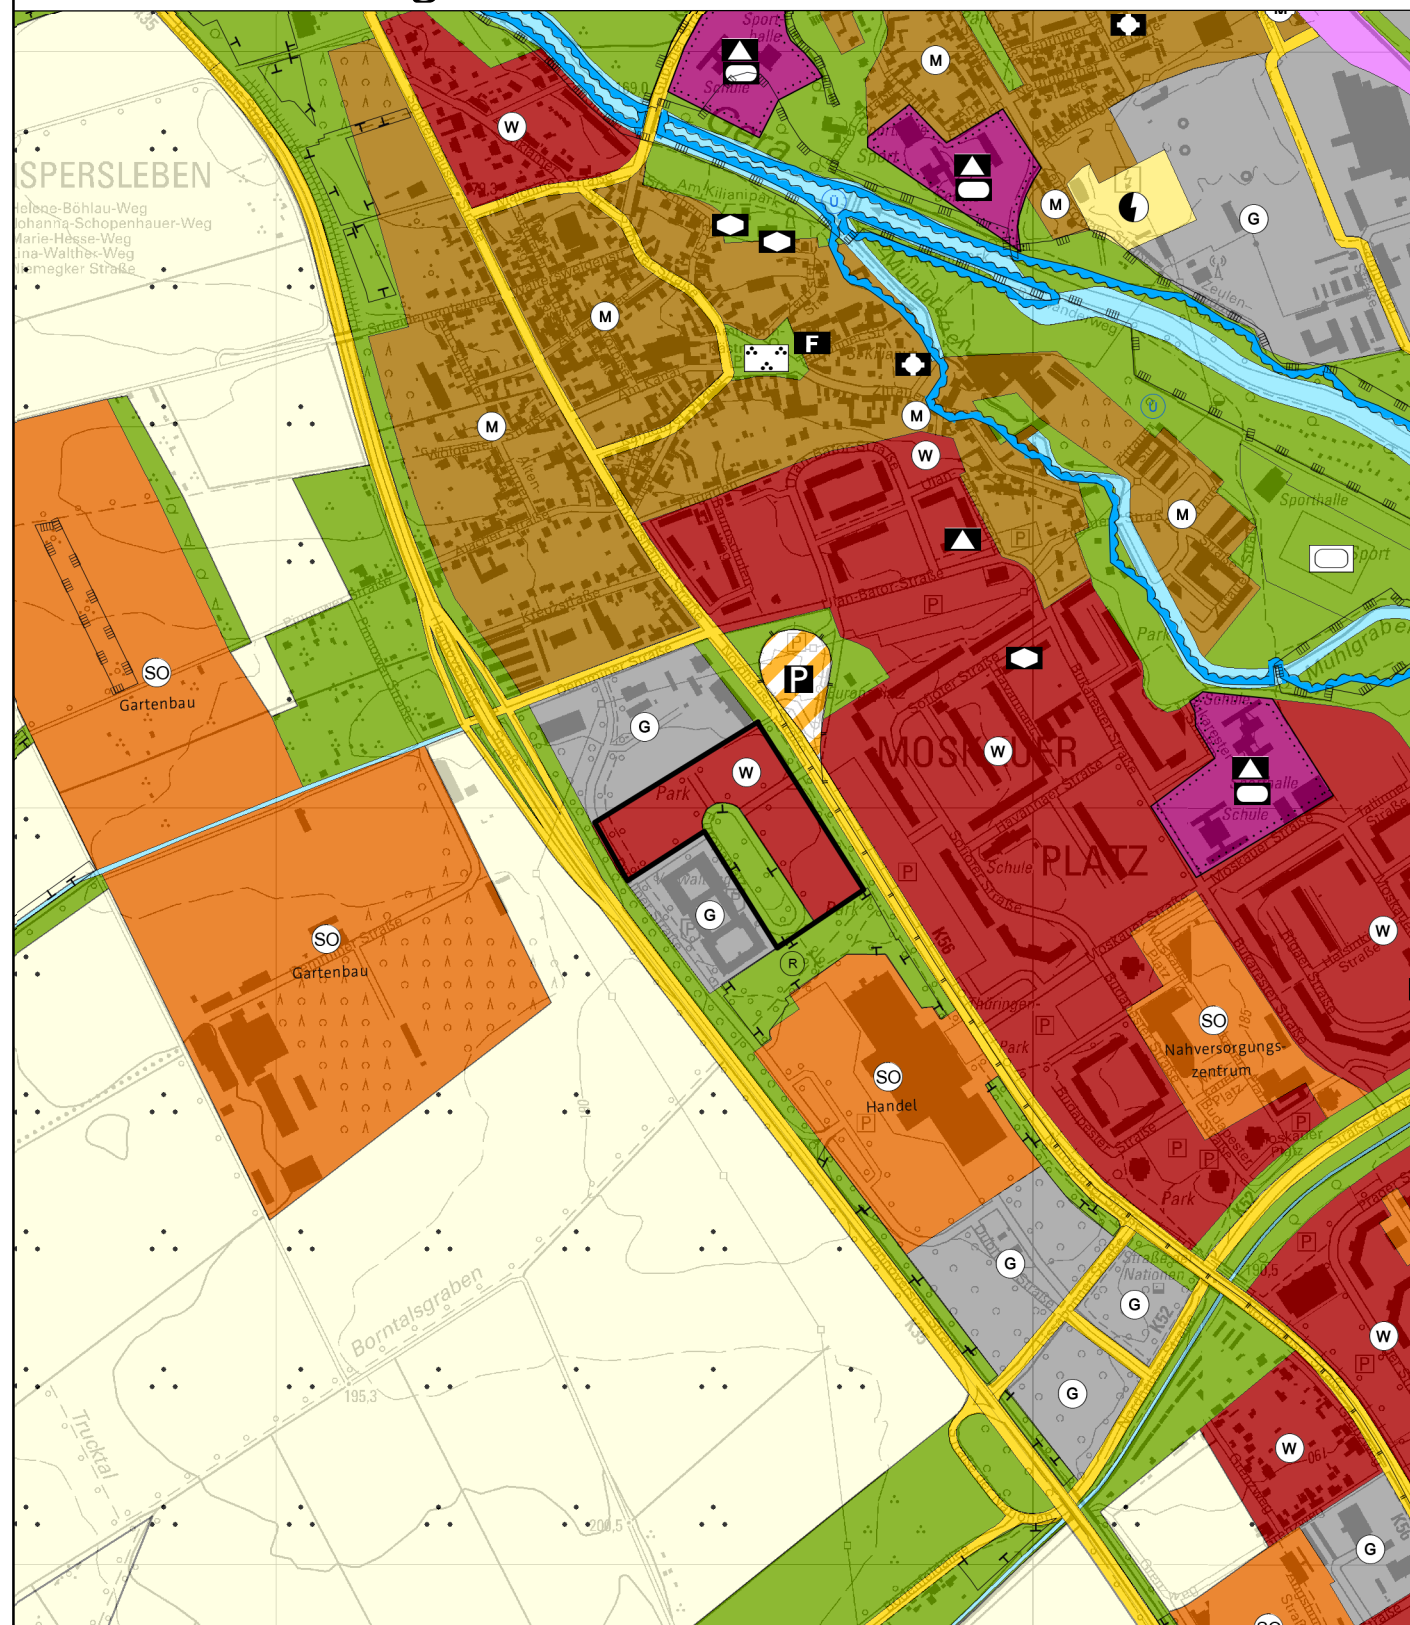

## Planzeichenerklärung

- W Wohnbauflächen (§1Abs.1 Nr.1BauNVO)
- Grünflächen (§5Abs.2 Nr.5 und Abs.4BauGB)
- Umgrenzung von Flächen für Maßnahmen zum Schutz, zur Pflege und Entwicklung von Natur und Landschaft
- Bereich der Änderung

Grundlage der Änderung ist der Flächennutzungsplan der Landeshauptstadt Erfurt, wirksam mit Bekanntmachung vom 27.05.2006 im Amtsblatt Nr.11/2006, neu bekannt gemacht am 14.07.2017 im Amtsblatt Nr.12/2017, zuletzt geändert durch die FNP-Änderung Nr.15, wirksam mit Veröffentlichung vom 21.09.2019 im Amtsblatt Nr.17/2019. Die weiteren Nutzungsdarstellungen sind in der Planzeichenlegende zum wirksamen Flächennutzungsplan erläutert. Dieser kann im Amt für Stadtentwicklung und Stadtplanung oder im Internet unter [www.erfurt.de/ef115906](http://www.erfurt.de/ef115906) eingesehen werden.

# Verfahrensvermerke

Der Stadtrat Erfurt hat am 10.04.2019 mit Beschluss Nr. 0158/19, ortsüblich bekannt gemacht im Amtsblatt der Landeshauptstadt Erfurt Nr. 09 vom 17.05.2019, den Beschluss über die Einleitung der 40. Änderung des Flächennutzungsplanes gefasst .

Die 40. Änderung des Flächennutzungsplanes wurde im vereinfachten Verfahrensweg nach § 13 BauGB durchgeführt. Von der frühzeitigen Unterrichtung und Erörterung nach § 3 Abs. 1 und § 4 Abs. 1 BauGB wird gemäß § 13 Abs. 2 Nr. 1 BauGB abgesehen.

Der Stadtrat Erfurt hat am 10.04.2019 mit Beschluss Nr. 0158/19 den Entwurf der 40. Änderung des Flächennutzungsplanes mit Begründung gebilligt und die öffentliche Auslegung gemäß § 13 Abs. 2 Nr. 2 i.V.m § 3 Abs. 2 BauGB beschlossen.

Ort und Dauer der öffentlichen Auslegung sind gemäß § 13 Abs. 2 Nr. 2 i.V.m. § 3 Abs. 2 Satz 2 BauGB im Amtsblatt der Landeshauptstadt Erfurt Nr. 09 vom 17.05.2019 ortsüblich bekannt gemacht worden.

Der Entwurf der 40. Änderung des Flächennutzungsplanes und dessen Begründung haben gemäß § 13 Abs. 2 Nr. 2 i.V.m. § 3 Abs. 2 Satz 1 BauGB in der Zeit vom 27.05.2019 bis zum 28.06.2019 öffentlich ausgelegen.

Die von der Planung berührten Behörden und sonstigen Träger öffentlicher Belange sind gemäß § 13 Abs. 2 Nr. 3 i.V.m § 4 Abs. 2 BauGB mit Schreiben vom 17.05.2019 zur Stellungnahme aufgefordert worden.

Der Stadtrat Erfurt hat am ..... mit Beschluss Nr. .... nach Prüfung der abgegebenen Stellungnahmen die Abwägung beschlossen und die 40. Änderung des Flächennutzungsplanes einschließlich der Begründung beschlossen.

Erfurt, den  
Oberbürgermeister

Die 40. Änderung des Flächennutzungsplanes wurde gemäß § 6 Abs. 1 BauGB der Rechtsaufsichtsbehörde zur Genehmigung mit Schreiben vom ..... vorgelegt.  
Die Genehmigung wurde mit Schreiben vom ..... (AZ: ..... ) erteilt.

Erfurt, den  
Oberbürgermeister

Die Übereinstimmung des zeichnerischen Inhalts der 40. Änderung des Flächennutzungsplanes mit dem Willen der Landeshauptstadt Erfurt sowie die Einhaltung des gesetzlich vorgeschriebenen Verfahrens zur Aufstellung des Flächennutzungsplanes werden bekundet.

Erfurt, den  
Ausfertigung  
Landeshauptstadt Erfurt  
A.Bausewein  
Oberbürgermeister

Die 40. Änderung des Flächennutzungsplanes wurde gemäß § 6 Abs. 5 BauGB im Amtsblatt der Landeshauptstadt Erfurt Nr. .... vom ..... ortsüblich bekannt gemacht .  
Mit dieser Bekanntmachung wurde die 40. Änderung des Flächennutzungsplanes

Erfurt, den  
Wirksam  
Oberbürgermeister

# Flächennutzungsplan - Änderung Nr.40

## Bereich Gispersleben "Nordhäuser Straße/ Europaplatz"

