


# Planzeichnung

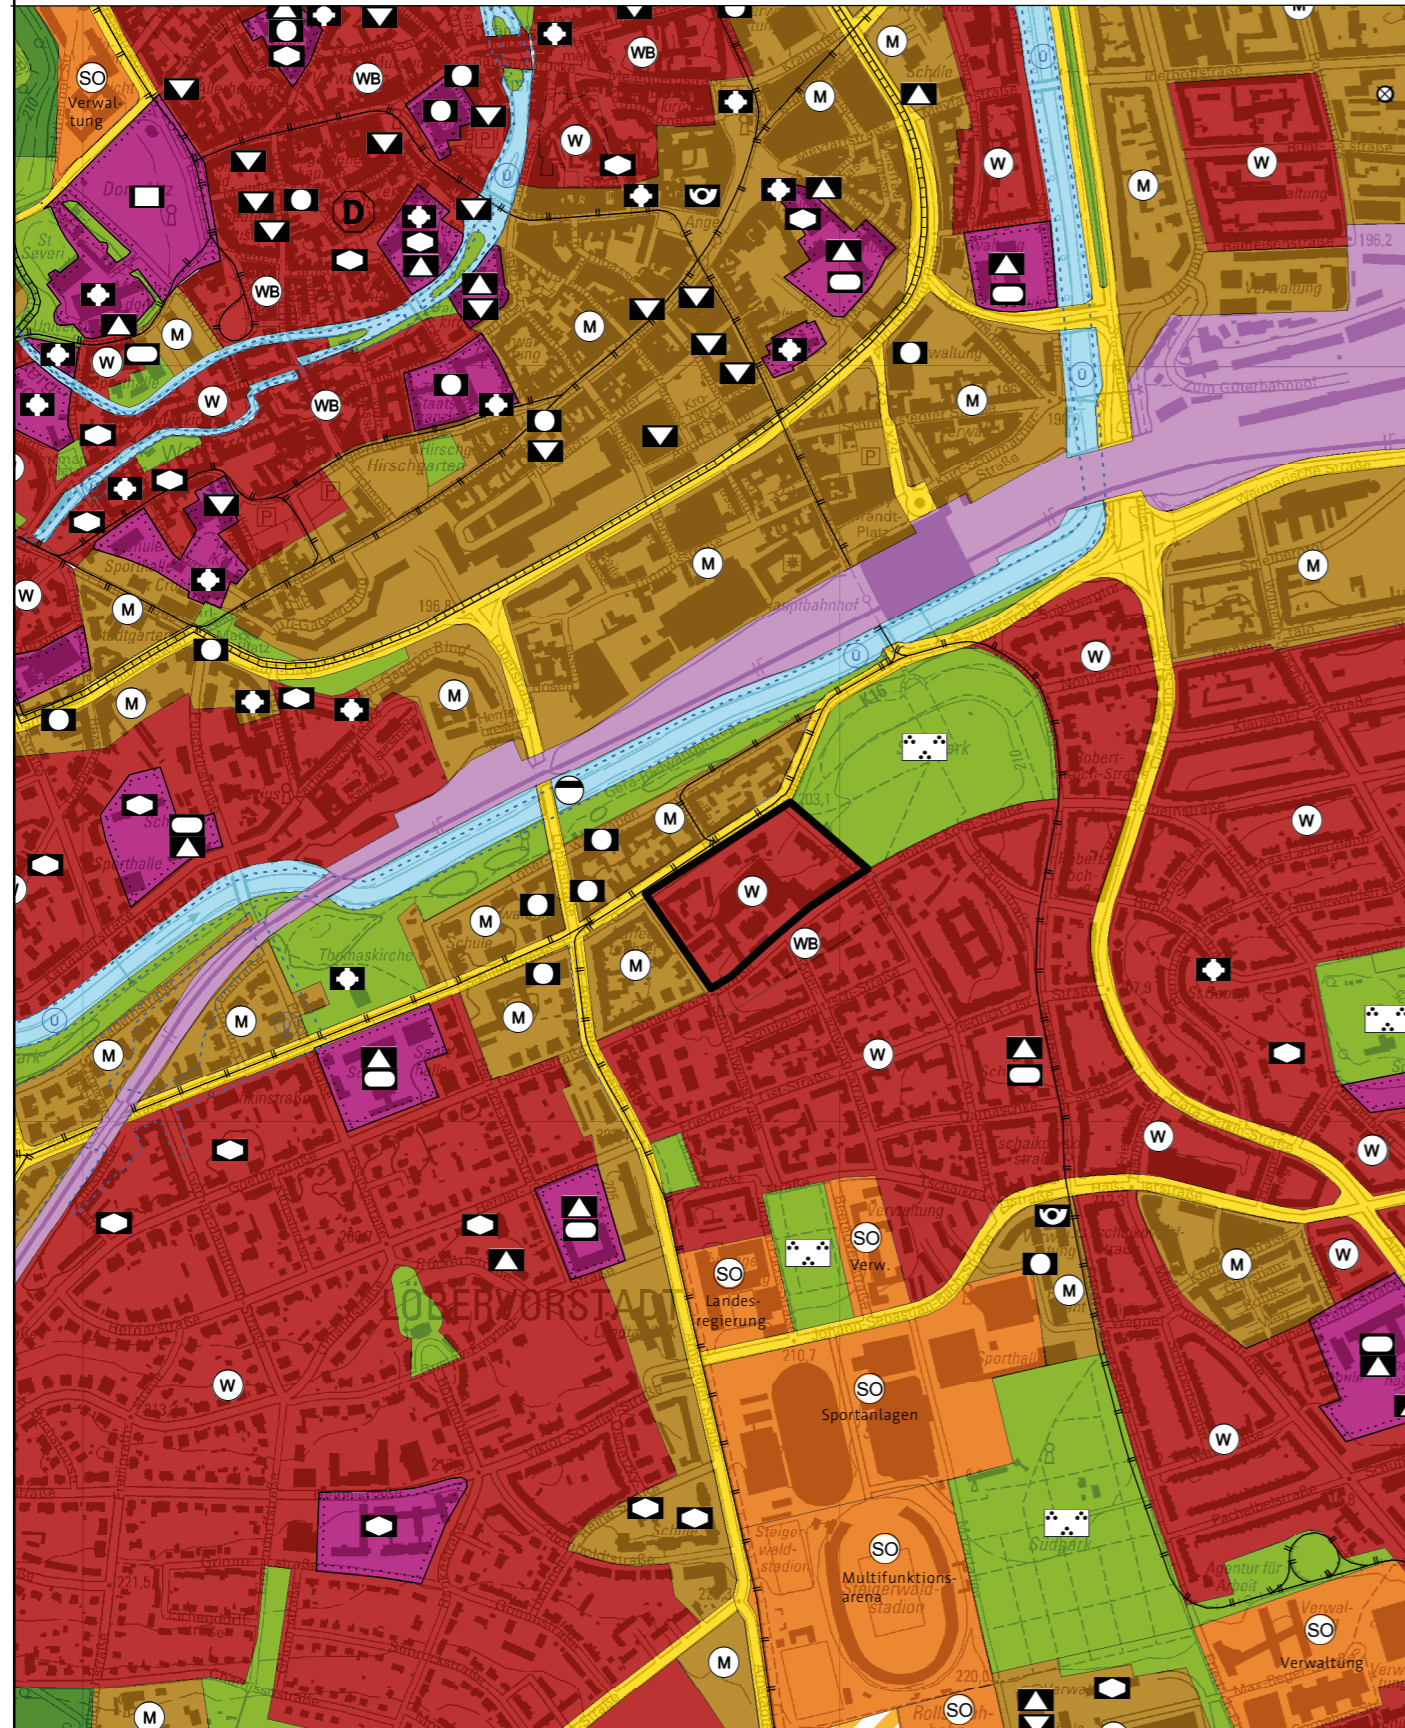

## Planzeichenerklärung



Grundlage der Änderung ist der Flächennutzungsplan der Landeshauptstadt Erfurt, wirksam mit Bekanntmachung vom 27.05.2006 im Amtsblatt Nr. 11/2006, neu bekannt gemacht am 14.07.2017 im Amtsblatt Nr. 12/2017, zuletzt geändert durch die FNP-Änderungen Nr. 11, 25, 30 und 32, wirksam mit Veröffentlichung vom 01.03.2019 im Amtsblatt Nr. 04/2019. Die weiteren Nutzungsdarstellungen sind in der Planzeichenlegende zum wirksamen Flächennutzungsplan erläutert. Dieser kann im Amt für Stadtentwicklung und Stadtplanung oder im Internet unter [www.erfurt.de/ef115906](http://www.erfurt.de/ef115906) eingesehen werden.

# Verfahrensvermerke

Der Stadtrat Erfurt hat am ..... mit Beschluss Nr. ...., ortsüblich bekannt gemacht im Amtsblatt der Landeshauptstadt Erfurt Nr. .... vom ....., den Beschluss über die Aufstellung der 38. Änderung des Flächennutzungsplanes gefasst.

Die 38. Änderung des Flächennutzungsplanes wurde im vereinfachten Verfahrensweg nach § 13 BauGB durchgeführt. Von der frühzeitigen Unterrichtung und Erörterung nach § 3 Abs. 1 und § 4 Abs. 1 BauGB wird gemäß § 13 Abs. 2 Nr. 1 BauGB abgesehen.

Der Stadtrat Erfurt hat am ..... mit Beschluss Nr. .... den Entwurf der 38. Änderung des Flächennutzungsplanes mit Begründung gebilligt und die öffentliche Auslegung gemäß § 13 Abs. 2 Nr. 2 i.V.m § 3 Abs. 2 BauGB beschlossen.

Ort und Dauer der öffentlichen Auslegung sind gemäß § 13 Abs. 2 Nr. 2 i.V.m. § 3 Abs. 2 Satz 2 BauGB im Amtsblatt der Landeshauptstadt Erfurt Nr. .... vom ..... ortsüblich bekannt gemacht worden.

Der Entwurf der 38. Änderung des Flächennutzungsplan es und dessen Begründung haben gemäß § 13 Abs. 2 Nr. 2 i.V.m. § 3 Abs. 2 Satz 1 BauGB in der Zeit vom ..... bis zum ..... öffentlich ausgelegen.

Die von der Planung berührten Behörden und sonstigen Träger öffentlicher Belange sind gemäß § 13 Abs. 2 Nr. 3 i.V.m § 4 Abs. 2 BauGB mit Schreiben vom ..... zur Stellungnahme aufgefordert worden.

Der Stadtrat Erfurt hat am ..... mit Beschluss Nr. .... nach Prüfung der abgegebenen Stellungnahmen die Abwägung beschlossen und die 38. Änderung des Flächennutzungsplanes einschließlich der Begründung beschlossen.

Erfurt, den

Oberbürgermeister

Die 38. Änderung des Flächennutzungsplanes wurde gemäß § 6 Abs. 1 BauGB der Rechtsaufsichtsbehörde zur Genehmigung mit Schreiben vom ..... vorgelegt.  
Die Genehmigung wurde mit Schreiben vom ..... (AZ: ..... ) erteilt.

Erfurt, den

Oberbürgermeister

Die Übereinstimmung des zeichnerischen Inhalts der 38. Änderung des Flächennutzungsplanes mit dem Willen der Landeshauptstadt Erfurt sowie die Einhaltung des gesetzlich vorgeschriebenen Verfahrens zur Aufstellung des Flächennutzungsplanes werden bekundet.

Erfurt, den

Ausfertigung

Landeshauptstadt Erfurt  
A.Bausewein  
Oberbürgermeister

Die 38. Änderung des Flächennutzungsplan es wurde gemäß § 6 Abs. 5 BauGB im Amtsblatt der Landeshauptstadt Erfurt Nr. .... vom ..... ortsüblich bekannt gemacht.  
Mit dieser Bekanntmachung wurde die 38. Änderung des Flächennutzungsplan es

Erfurt, den

Wirksam

Oberbürgermeister

# Flächennutzungsplan - Änderung Nr.38

## Bereich Löbervorstadt "Südlich Schillerstraße/ Am Stadtpark- Braugoldareal"

Entwurf

