


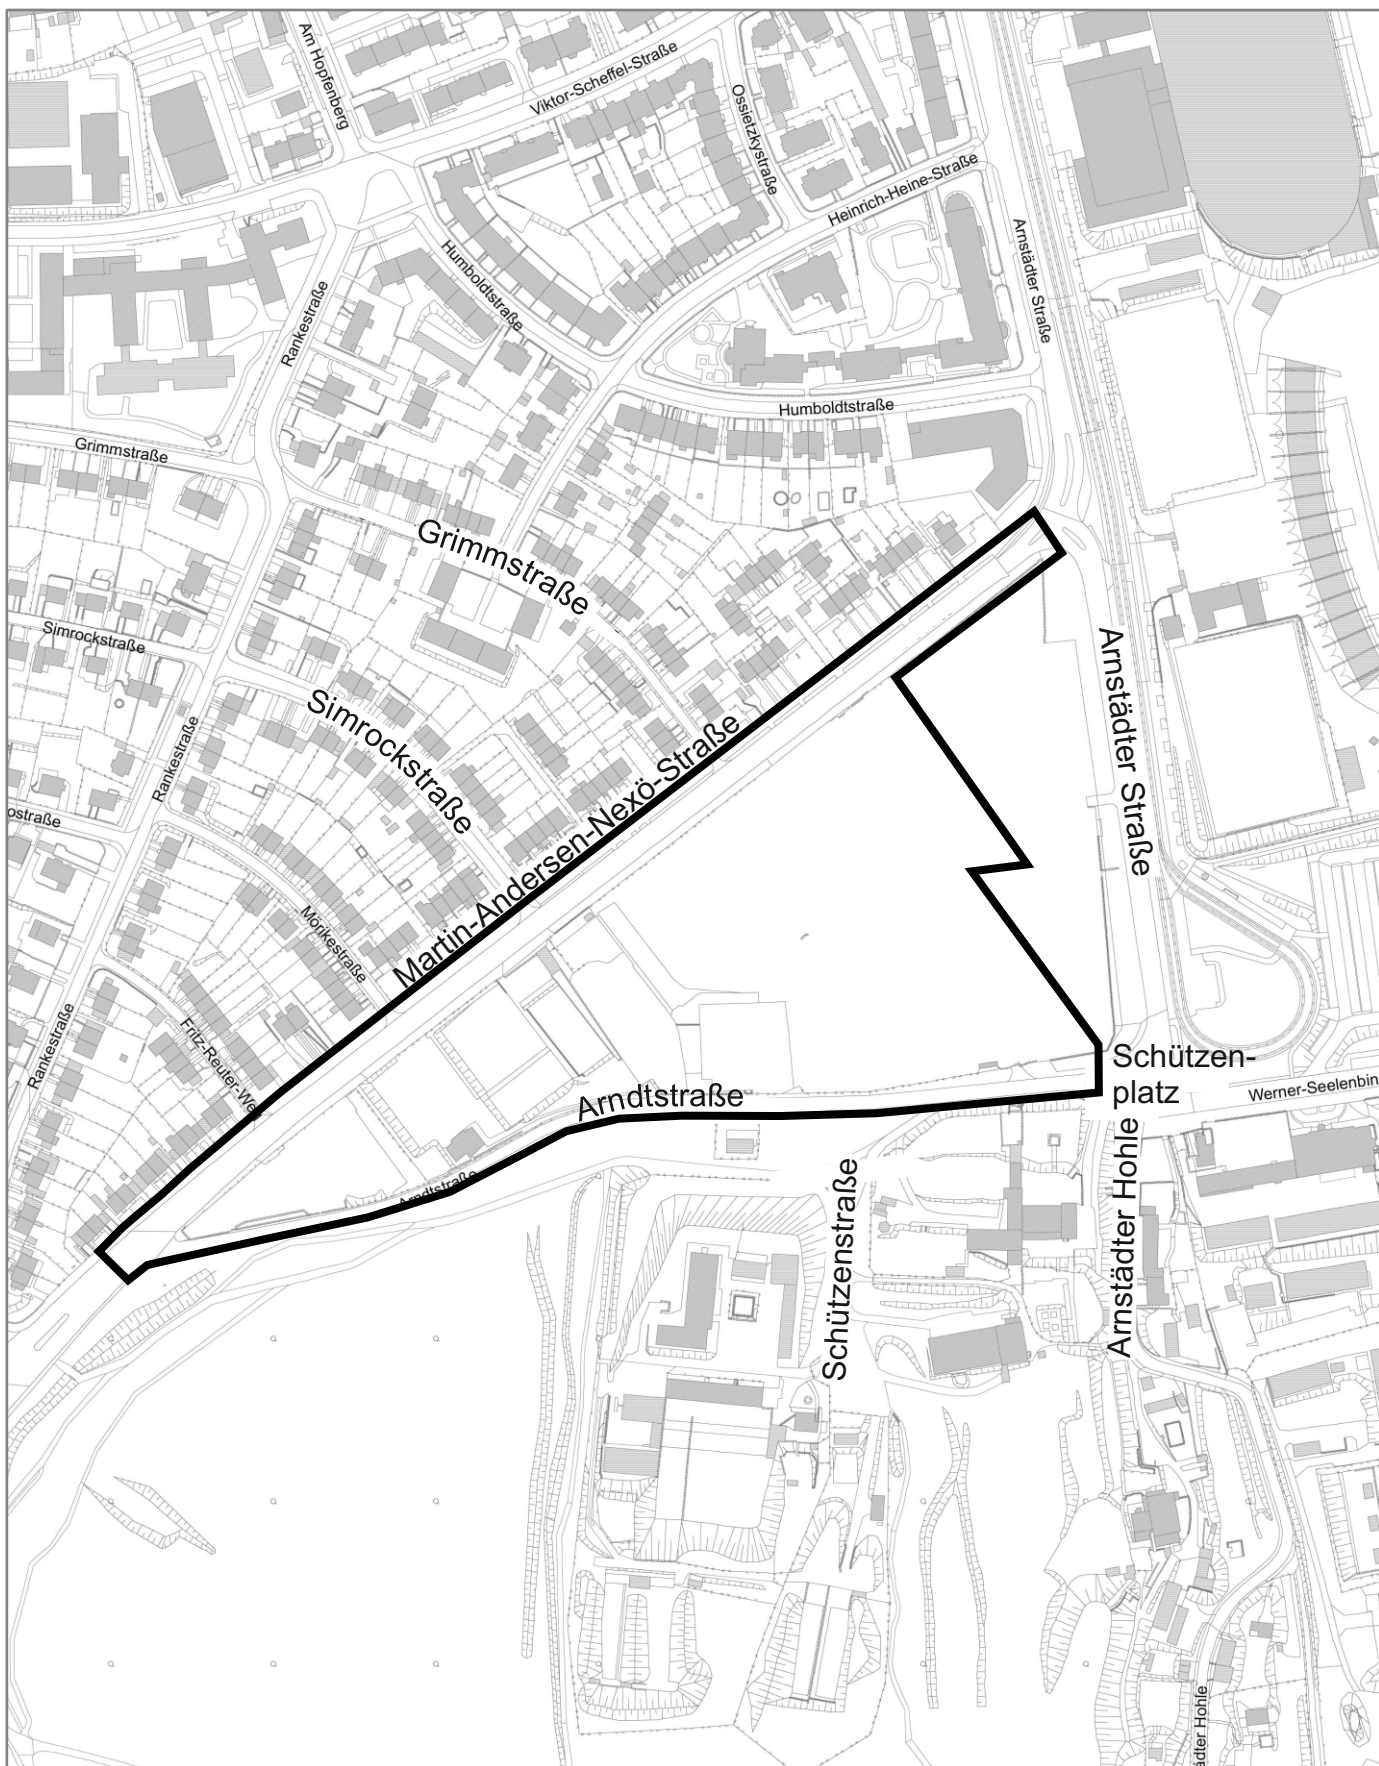

# Flächennutzungsplan- Änderung Nr.33

Bereich Löbervorstadt

“Südlich Martin- Andersen- Nexö- Straße/ nördlich Arndtstraße -  
Quartier Lingel“

Nachdruck oder Vervielfältigung verboten