


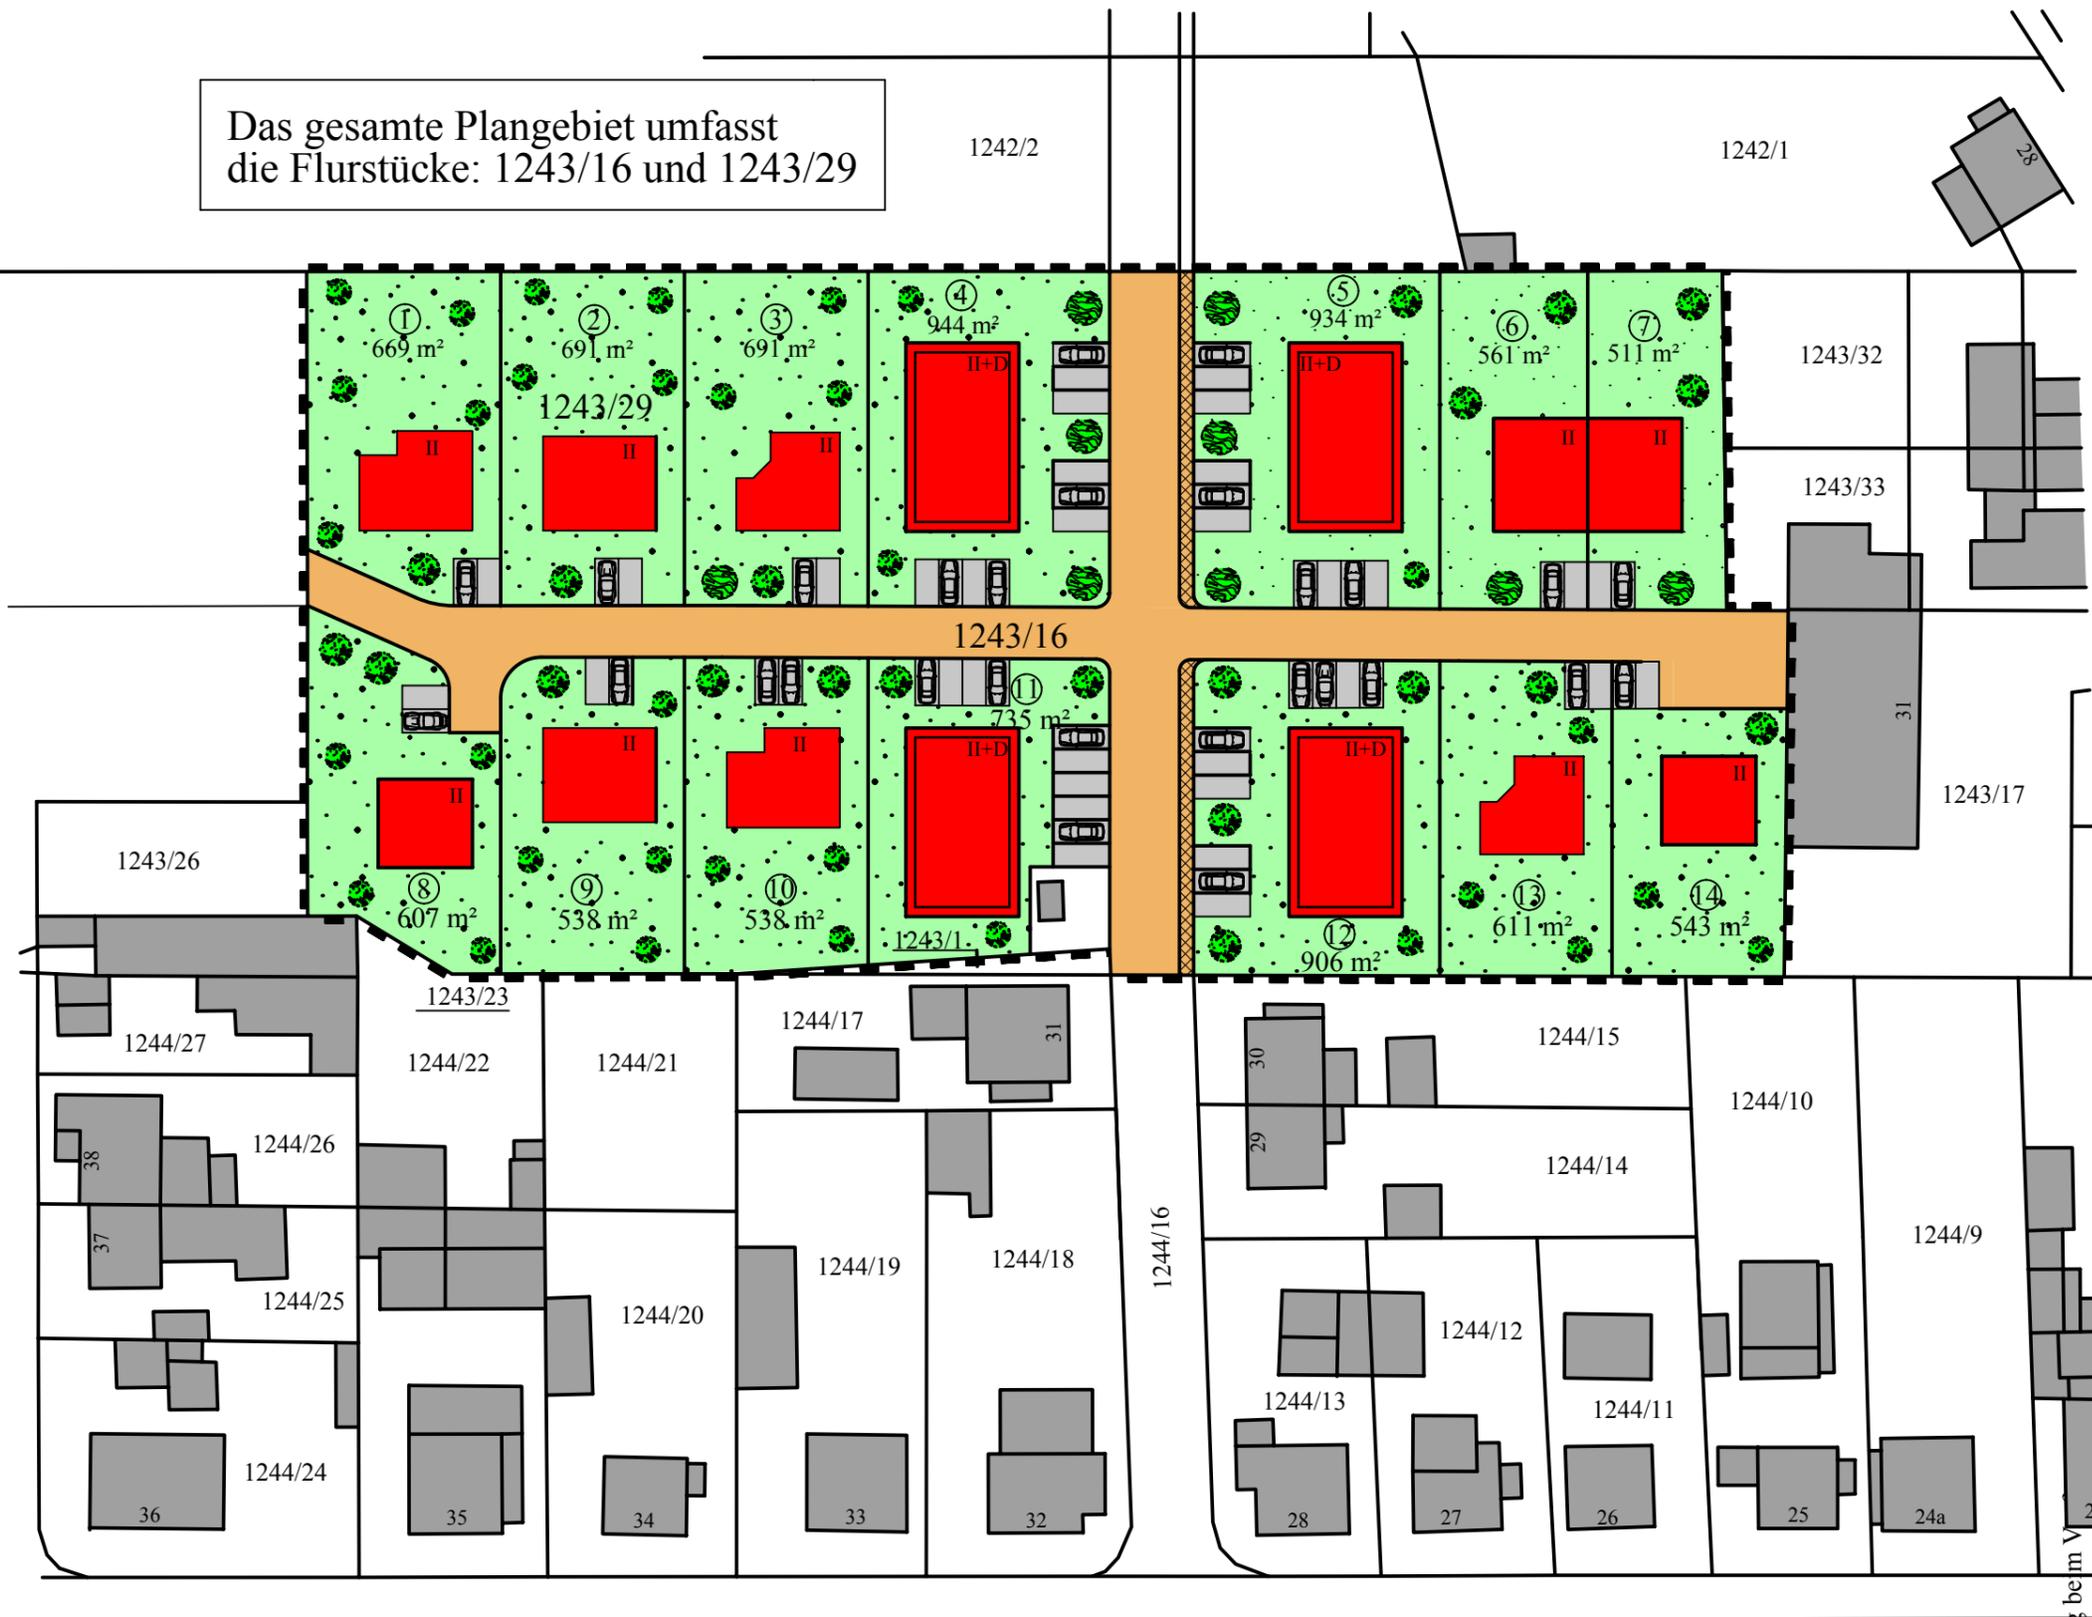

Das gesamte Plangebiet umfasst die Flurstücke: 1243/16 und 1243/29



STAND: 11.06.2020

LEGENDE

 Neubau

VORPLANUNG

VORHABEN
"Westlich der Erfurter Landstraße - Stotternheim"

BAUORT
99195 EF-Stotternheim
Erfurter Landstraße 30a

BAUHERR
Herr Lars Manakov
Mittelhäuser Chausse 24
99195 EF-Stotternheim
Der Bauherr

PLANUNG
Dipl.-Ing. Architekt Ralf Margraf
Hauptstraße 22
99192 Apfelstädt
Tel. 036202/90528
Der Architekt

DARSTELLUNG
Lageplan mit Grundstücksporzellierung
M 1:750
BLATT
V01

Alle Rechte an dieser Zeichnung beim V
Mißbrauch verpflichtet zu Schadensersatz

ALLE MAßE SIND AM BAU ZU ÜBERPRÜFEN !