



Abb.48. Grundriss Neubau neuer
Entwurf Turnhalle
FUNKEN Architekten

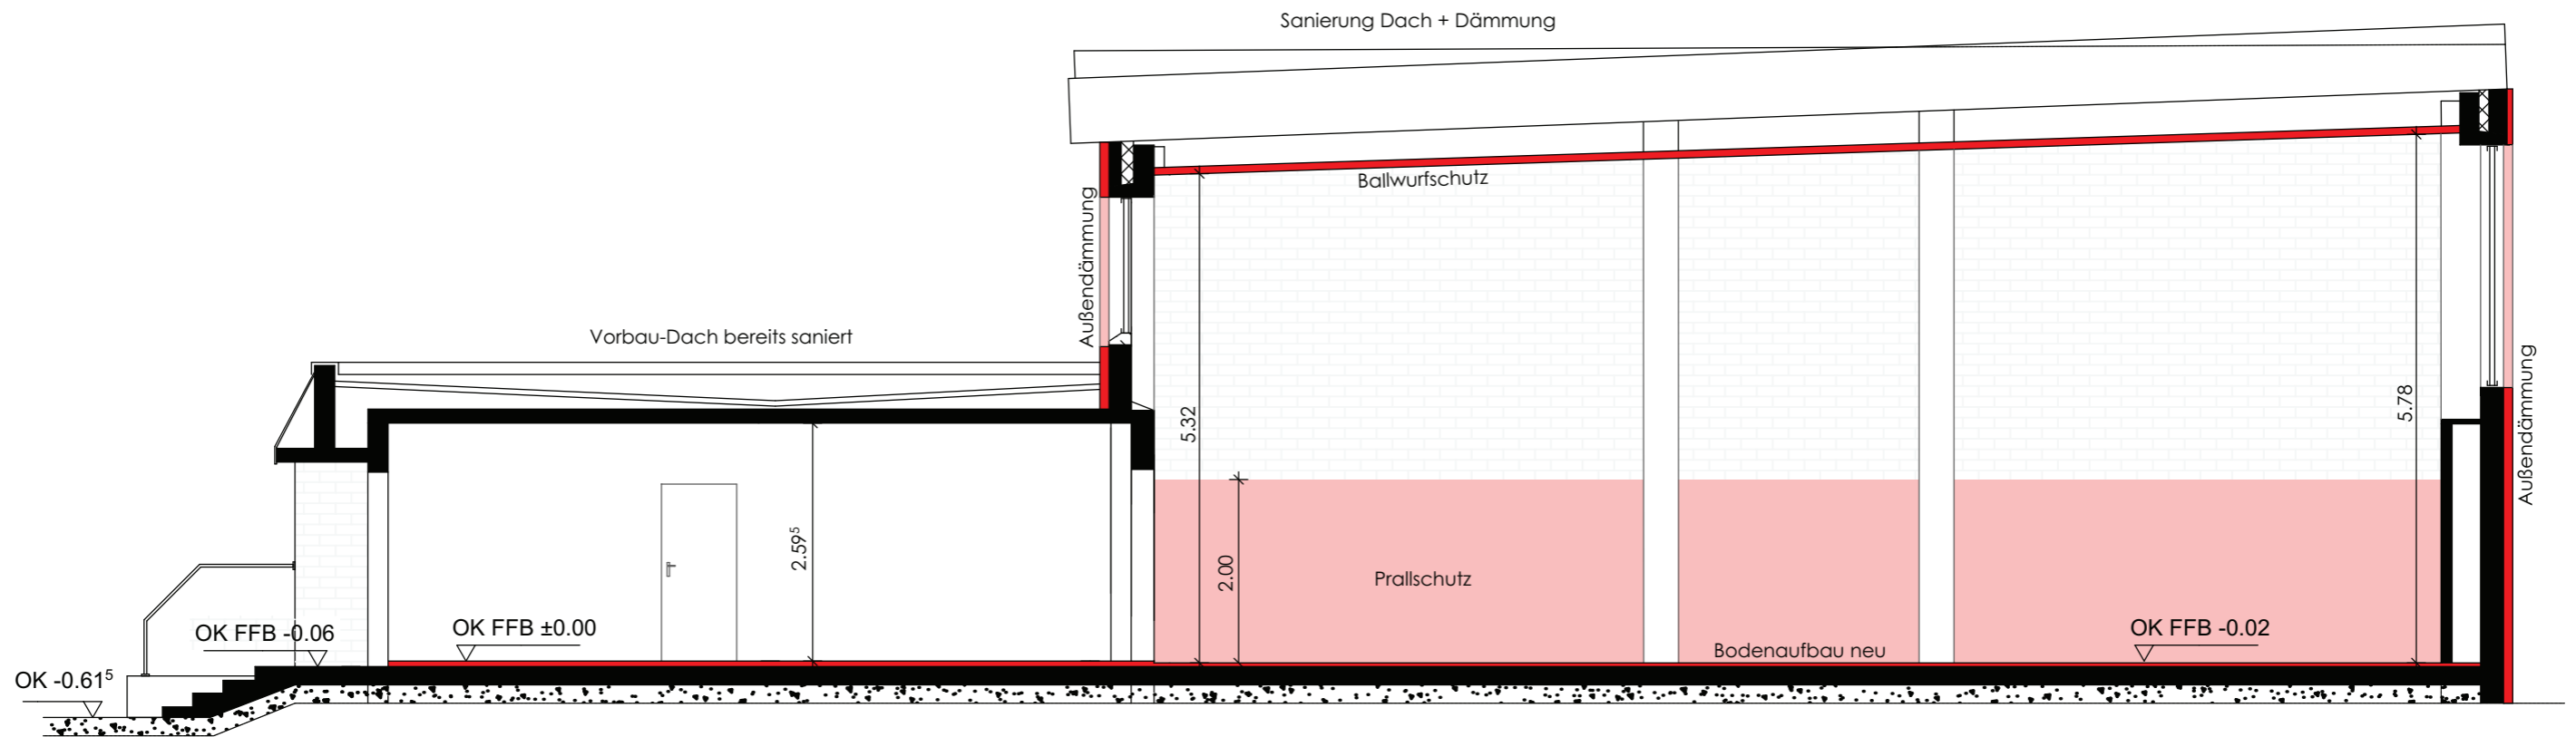


Abb.49. Gebäudeschnitt Turnhalle
FUNKEN Architekten

Südostfassade

M 1:100

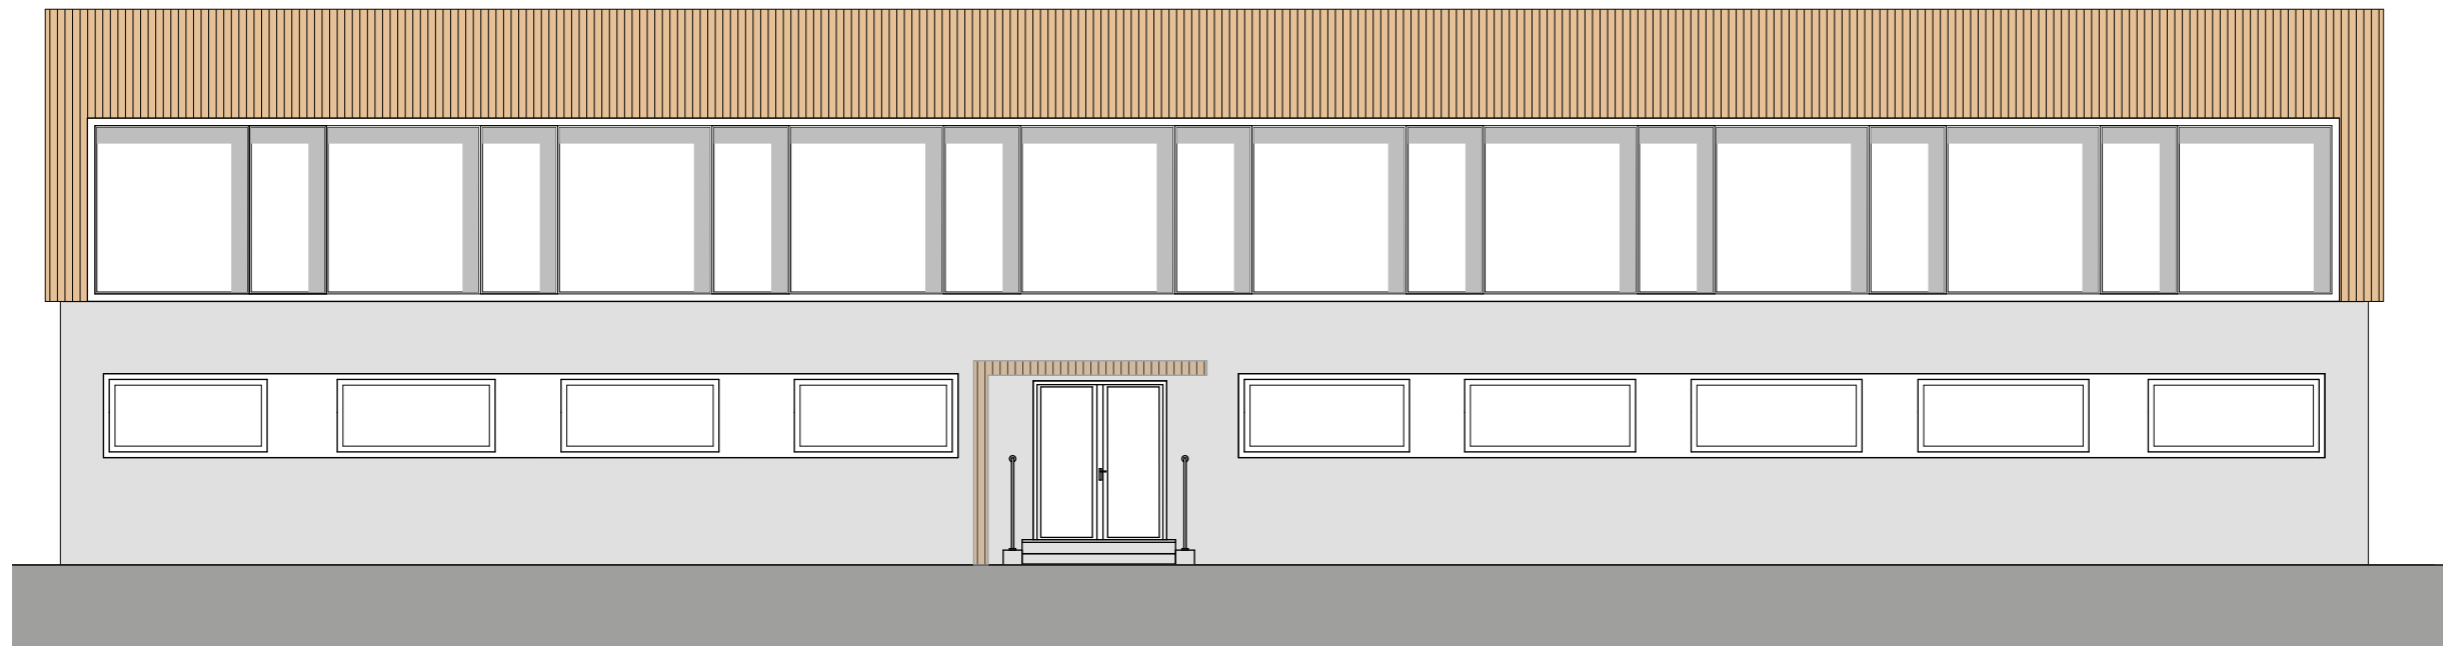


Abb.51. Beispiel für Holzdekor
Fundermax
(Dekore 5171 Polar Oak)

Nordwestfassade

M 1:100

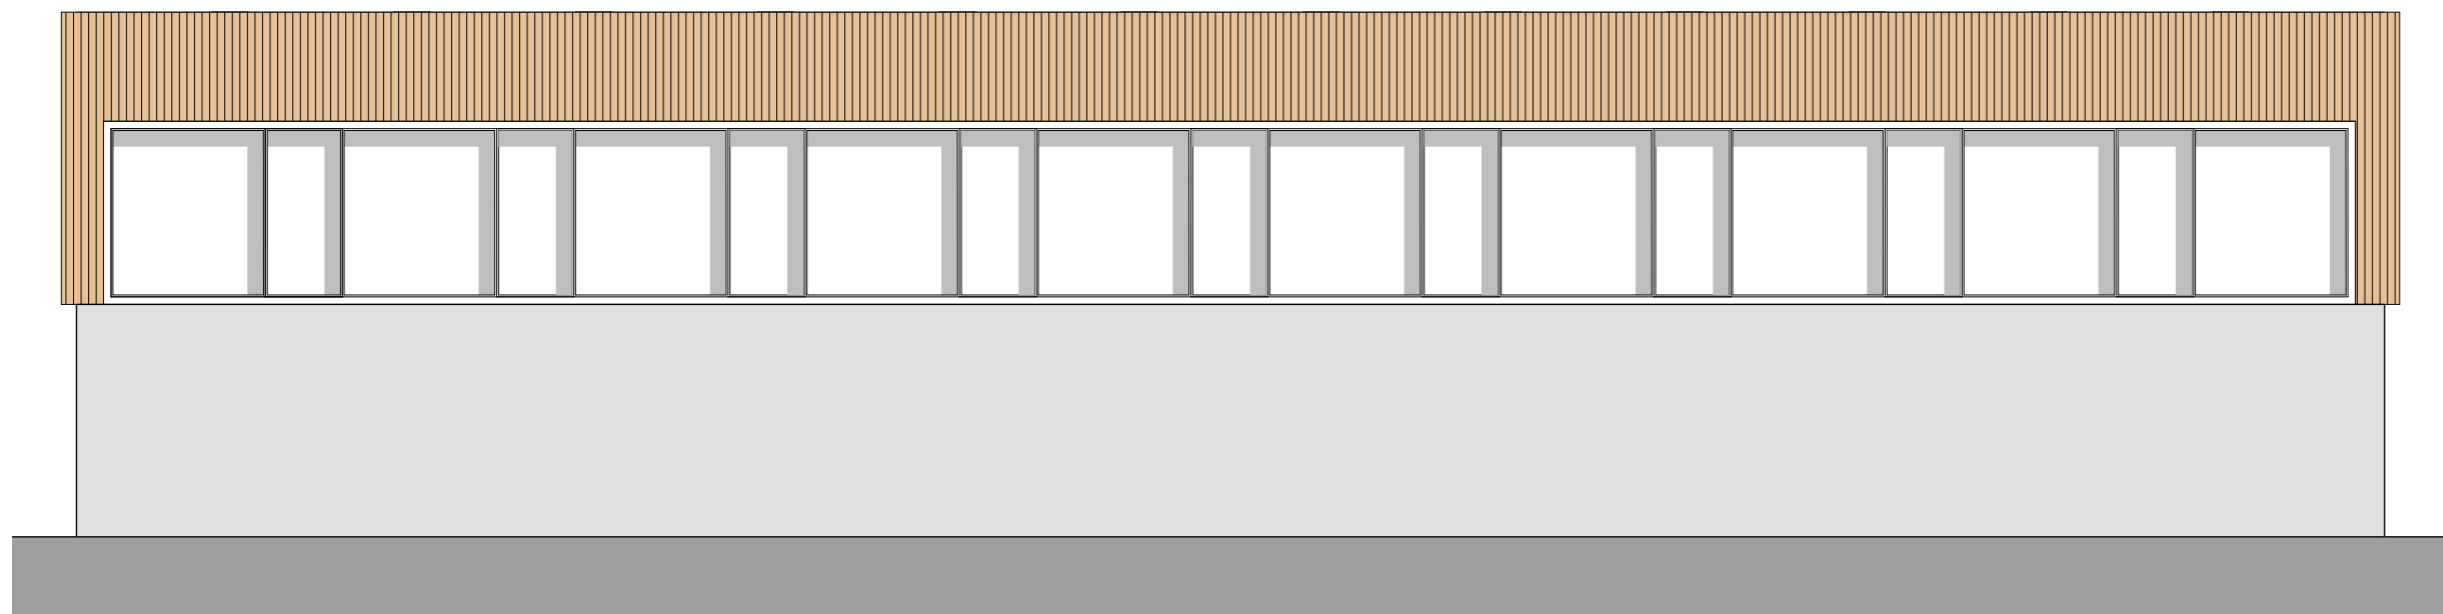


Abb.52. Beispiel für Putzoberfläche

Abb.50. Südost Fassade, Nordwestfassade. FUNKEN Architekten.

Nordostfassade

M 1:100

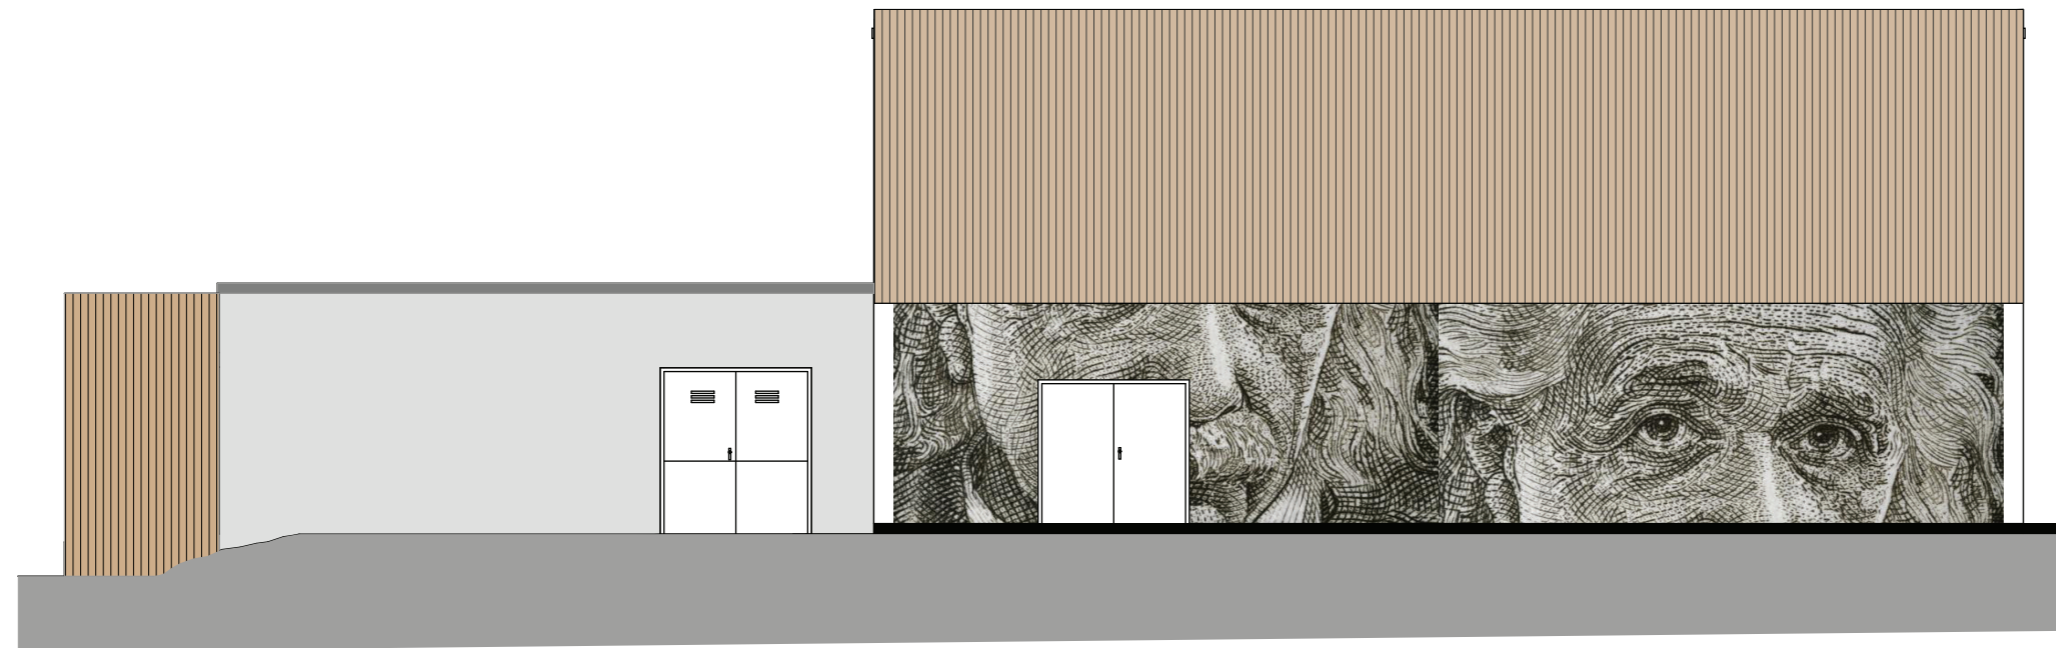


Abb.53. Nordostfassade. FUNKEN Architekten.

Südwestfassade

M 1:100

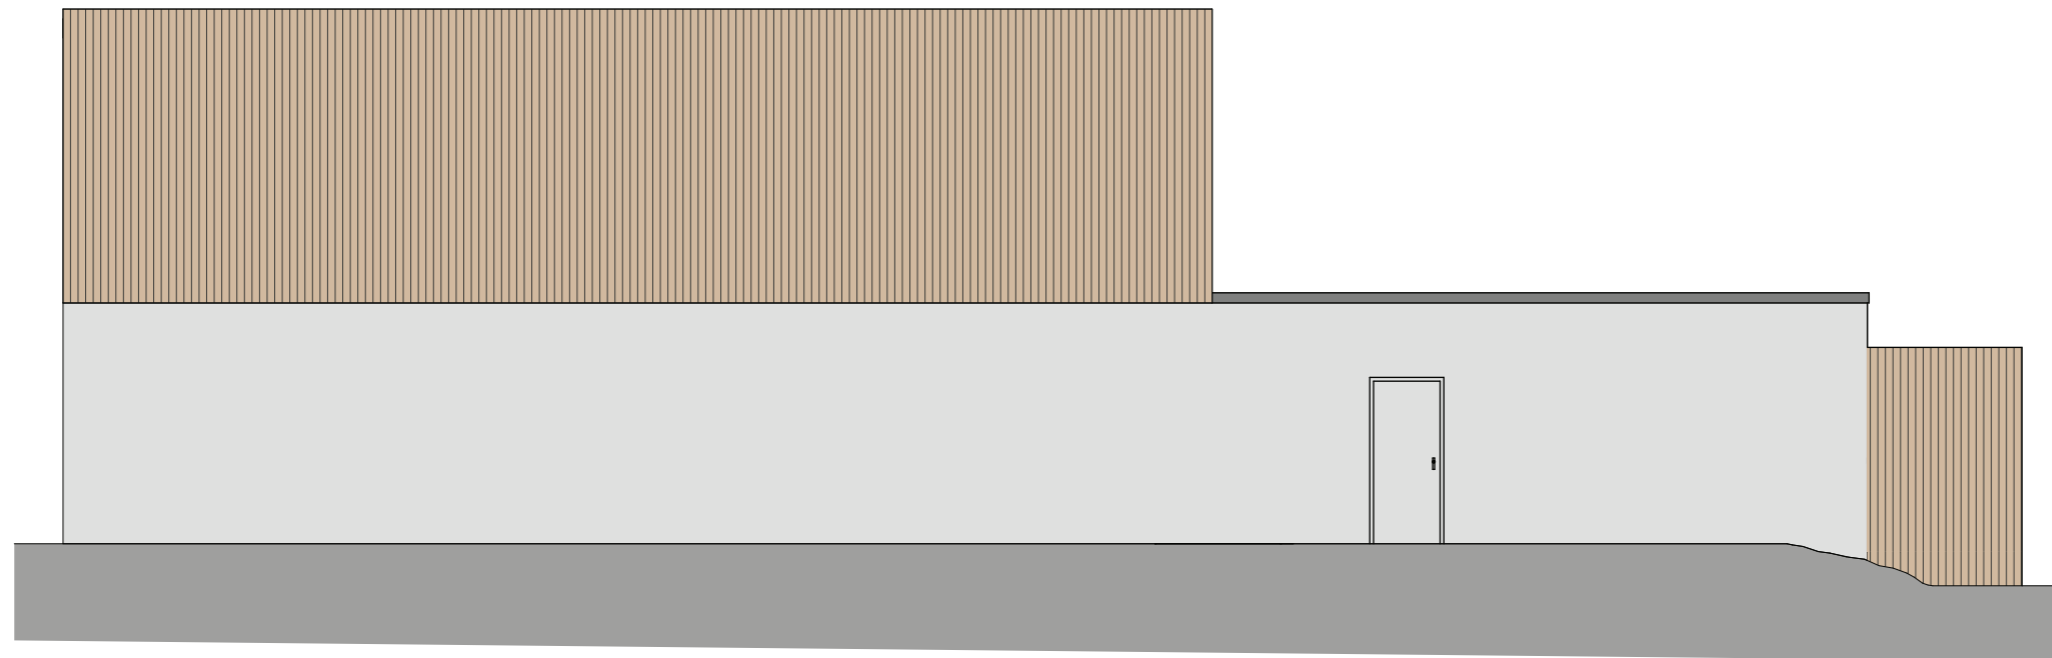


Abb.54. Südostfassade FUNKEN Architekten