


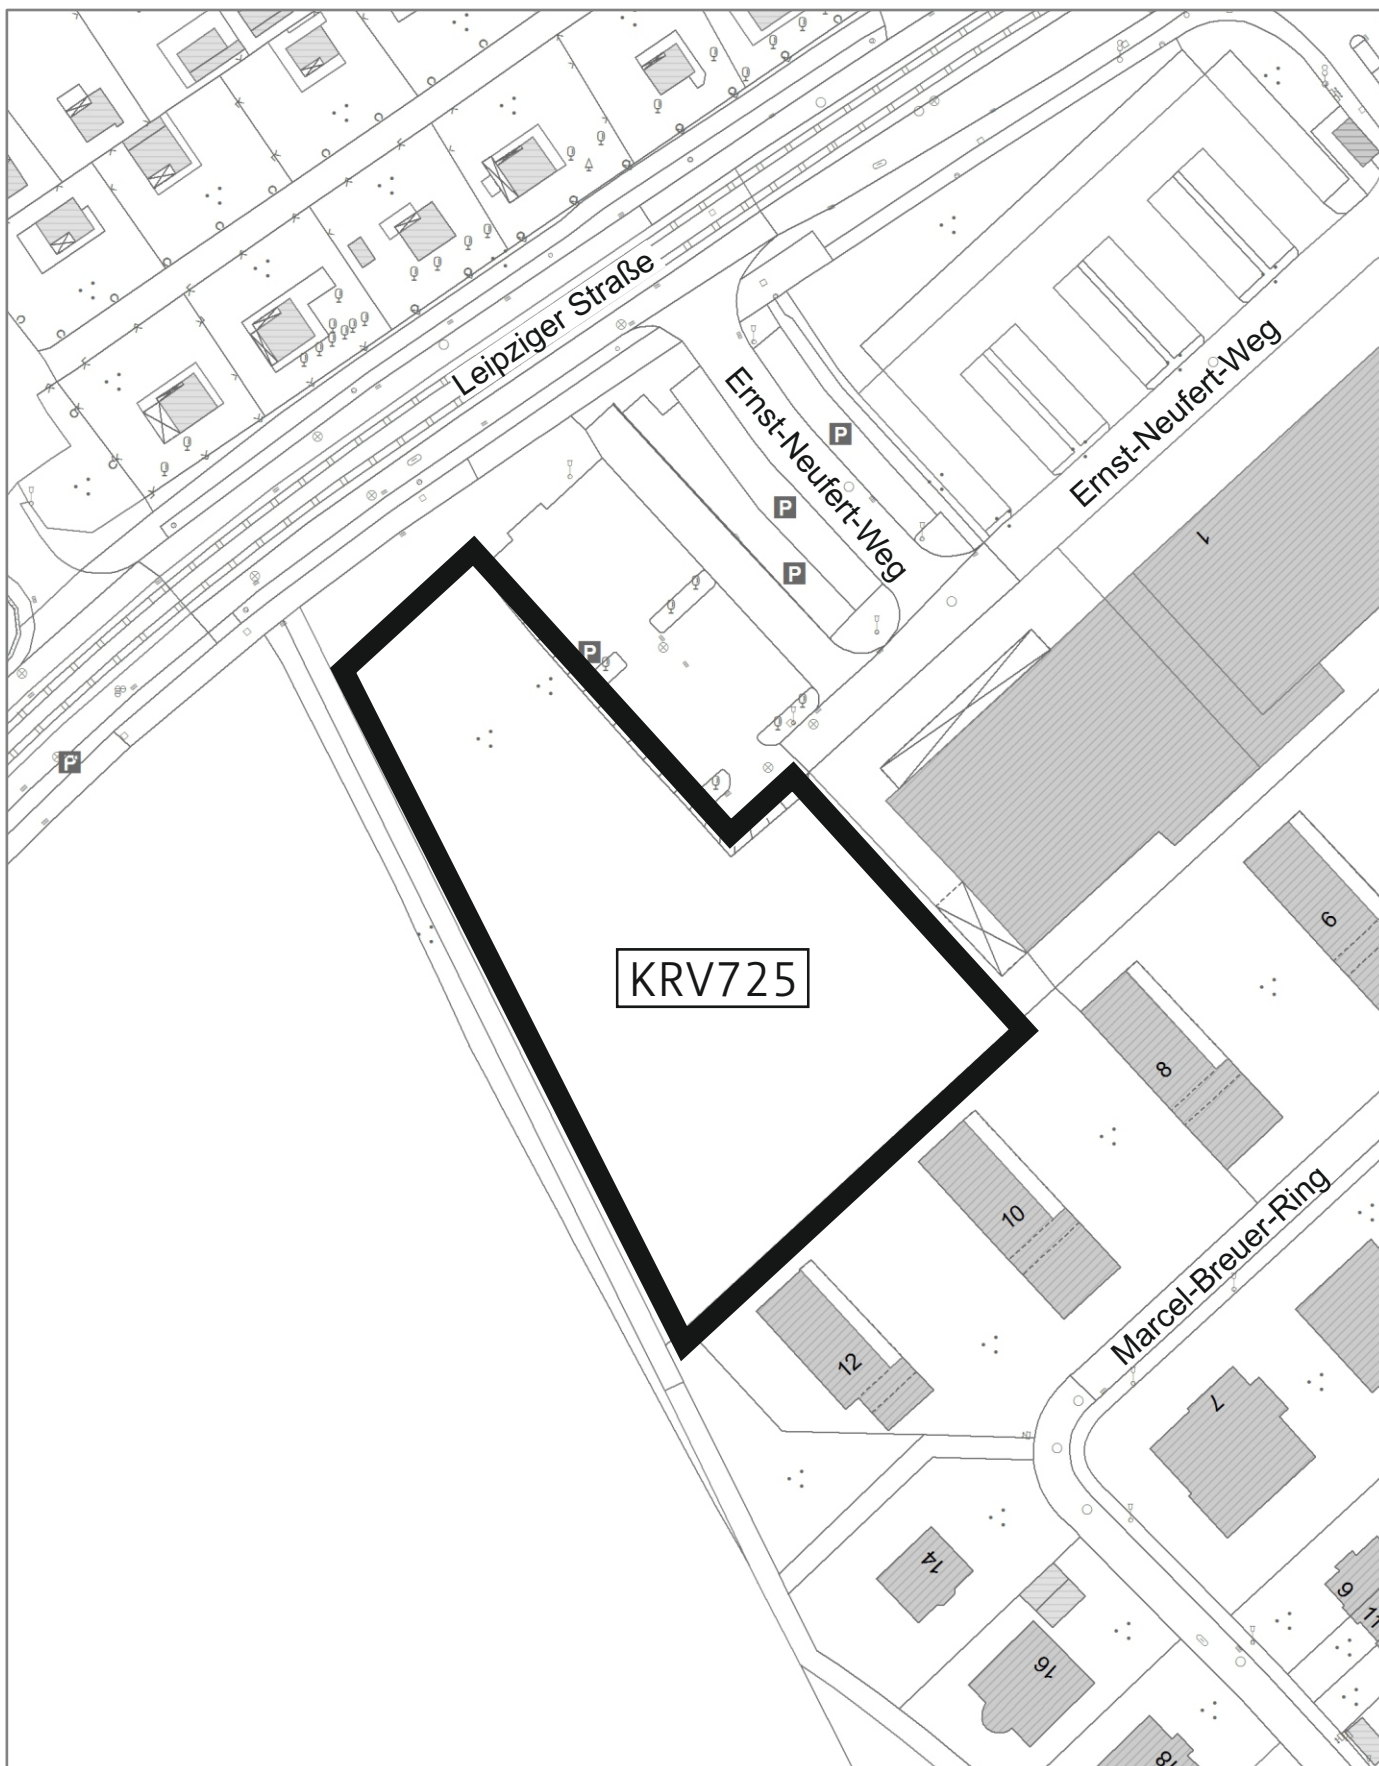

Vorhabenbezogener Bebauungsplan KRV725

“Vorhaben Riegel und Reiter Ringelberg“