


Planzeichnung

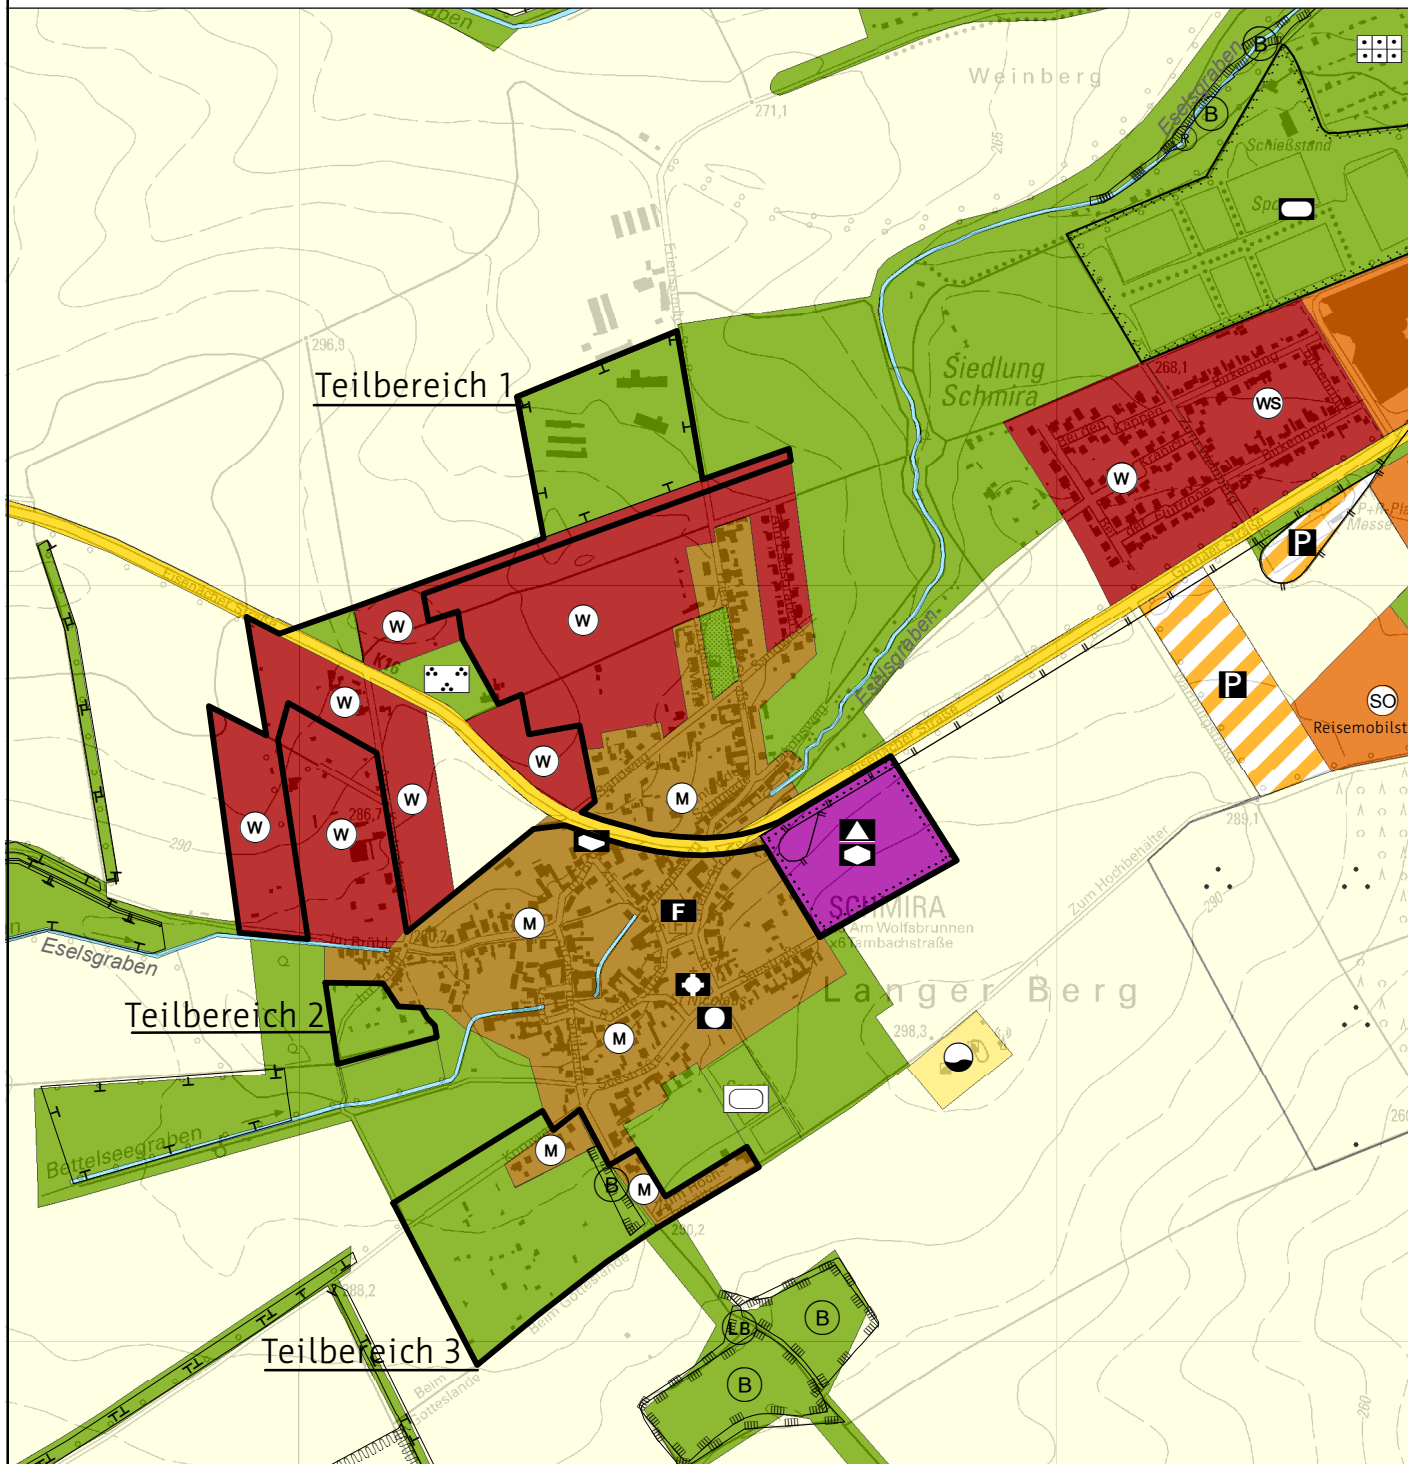

Planzeichenerklärung



Wohnbauflächen
(§1 Abs. 1 Nr. 1 BauNVO)



Gemischte Bauflächen
(§1 Abs. 1 Nr. 2 BauNVO)



Flächen für den
Gemeinbedarf

Anlagen und Einrichtungen:



Schulen und Bildungseinrichtungen



Sozialen Zwecken dienende Gebäude
und Einrichtungen



Sonstige überörtliche und örtliche
Hauptverkehrsstraßen



Straßenbahnen



Grünflächen
(§5 Abs. 2 Nr. 5 und Abs. 4 BauGB)



Parkanlage



Umgrenzung von Flächen für
Maßnahmen zum Schutz, zur
Pflege und Entwicklung von
Natur und Landschaft



Umgrenzung von Schutzgebieten
und Schutzgebiete im Sinne des
Naturschutzrechts



Besonders geschützte
Biotope gemäß §30 BNatG



Bereich der Änderung

0 50 100 200 Meter