

2 Projektskizzen
zur Neugestaltung und Einbeziehung des Objektes Große Arche 13
in das Naturkundemuseum Erfurt



Verein der Freunde und Förderer des Naturkundemuseums Erfurt eV.

Erfurt, 23.01.2018



Flurstück: 159
Flur: 141
Gemarkung: Erfurt-Mitte

Gemeinde: Erfurt
Kreis: Erfurt

5649236

32642278




32642188

5649126

0 5 10 15 Meter

Maßstab 1:500

Vervielfältigung ist nur erlaubt, soweit die Vervielfältigungsstücke demselben Nutzungszweck wie die Originalausgabe dienen (§ 20 Thüringer Vermessungs- und Geoinformationsgesetz vom 16. Dezember 2008 (GVBl. S.574) in der jeweils geltenden Fassung). Die Ausgabe kann Fortführungen enthalten, die noch nicht in das Grundbuch übernommen worden sind. Im Kartenauszug dargestellte Gebäude mit gestrichelter Begrenzungslinie wurden ohne Grenzbezug aus Luftbildern erfasst.

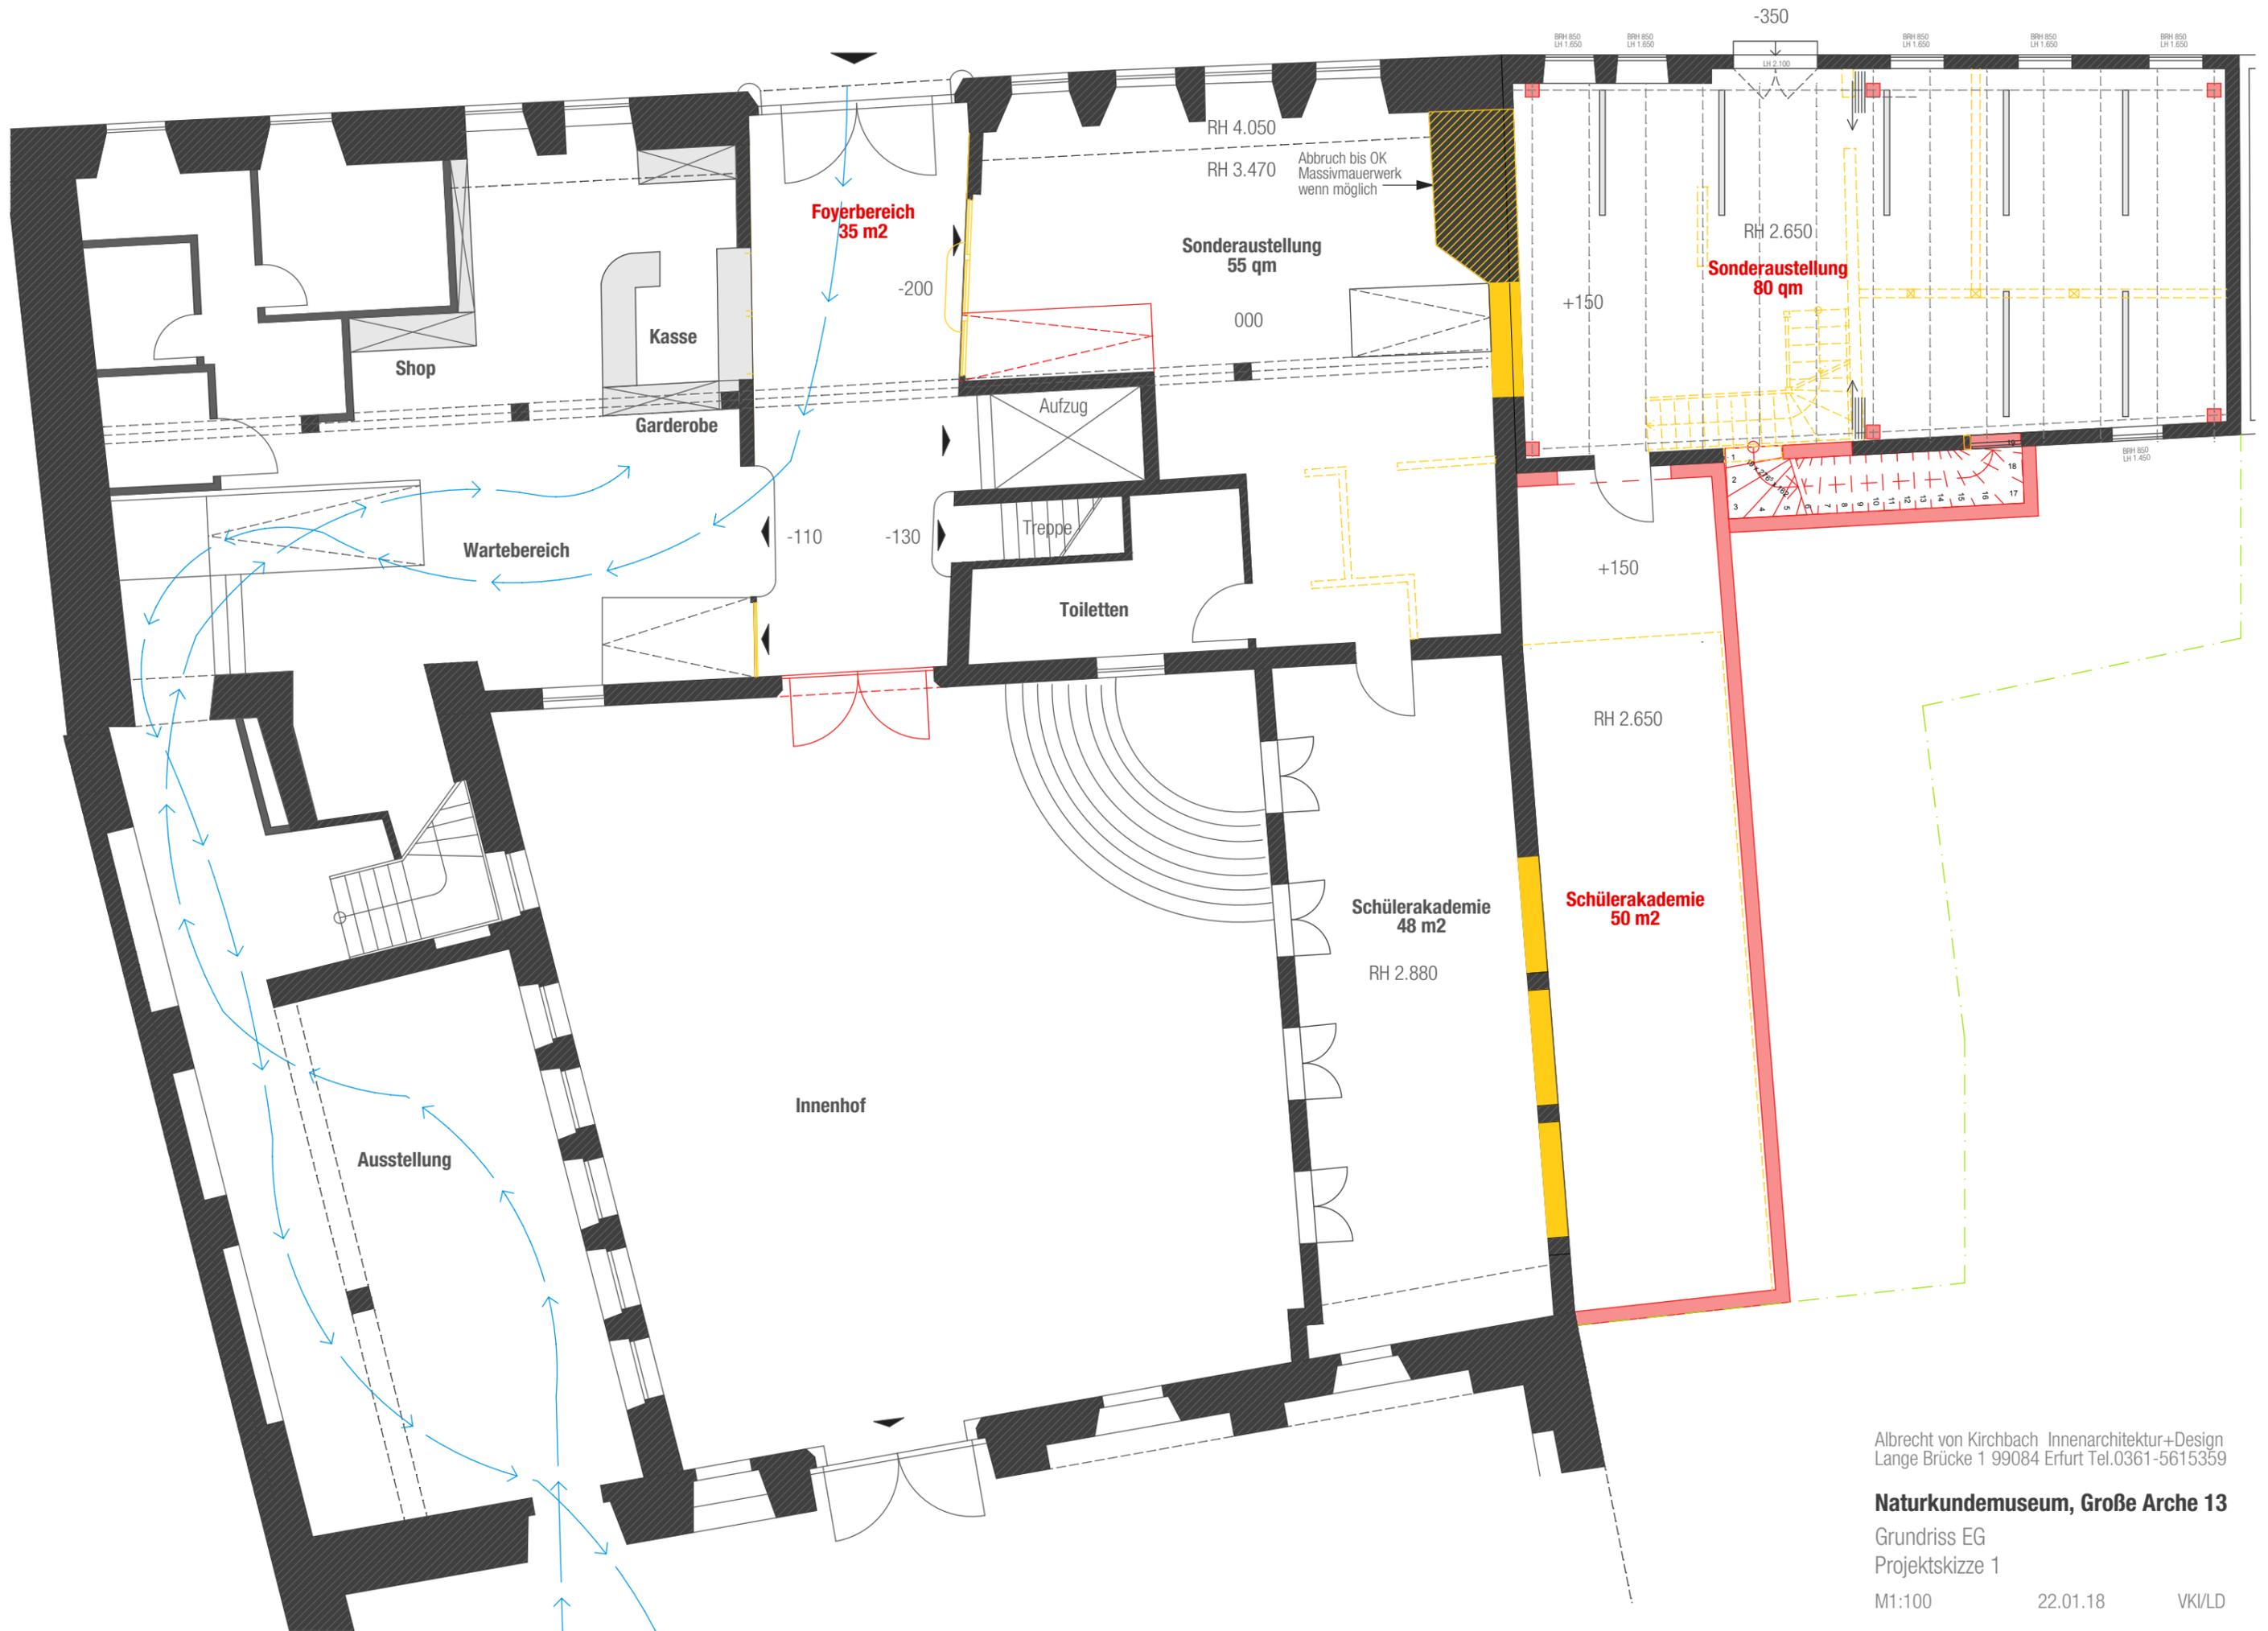


Albrecht von Kirchbach Innenarchitektur+Design
 Lange Brücke 1 99084 Erfurt Tel.0361-5615359

Naturkundemuseum, Große Arche 13

Grundriss EG
 Projektskizze 1

M1:100 22.01.18 VKI/LD

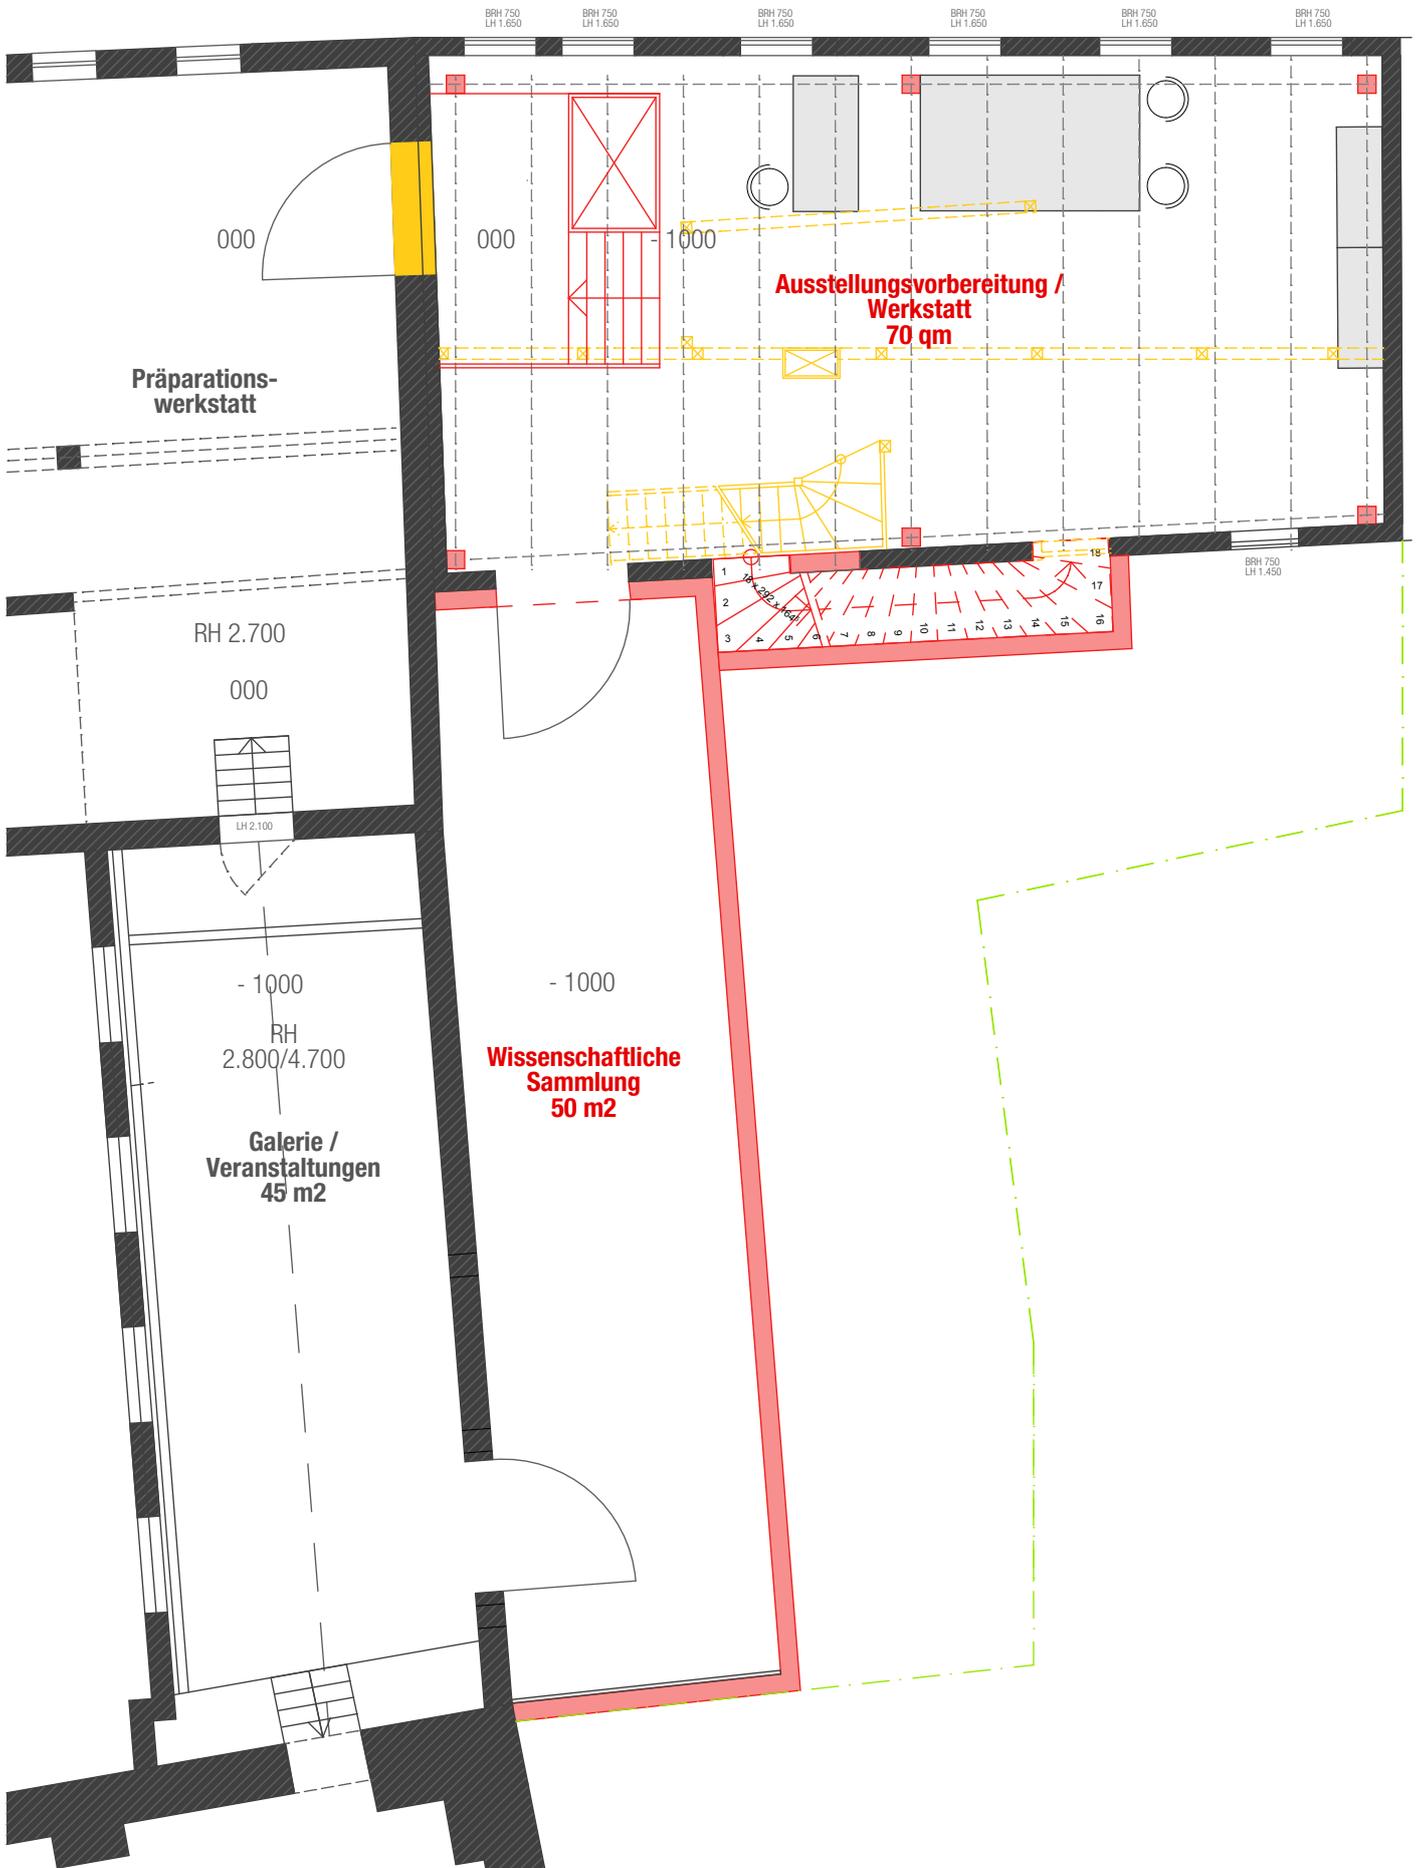

Albrecht von Kirchbach Innenarchitektur+Design
 Lange Brücke 1 99084 Erfurt Tel.0361-5615359

Naturkundemuseum, Große Arche 13


Grundriss 1.OG

Projektskizze 1

M1:100

22.01.18

VKI/LD

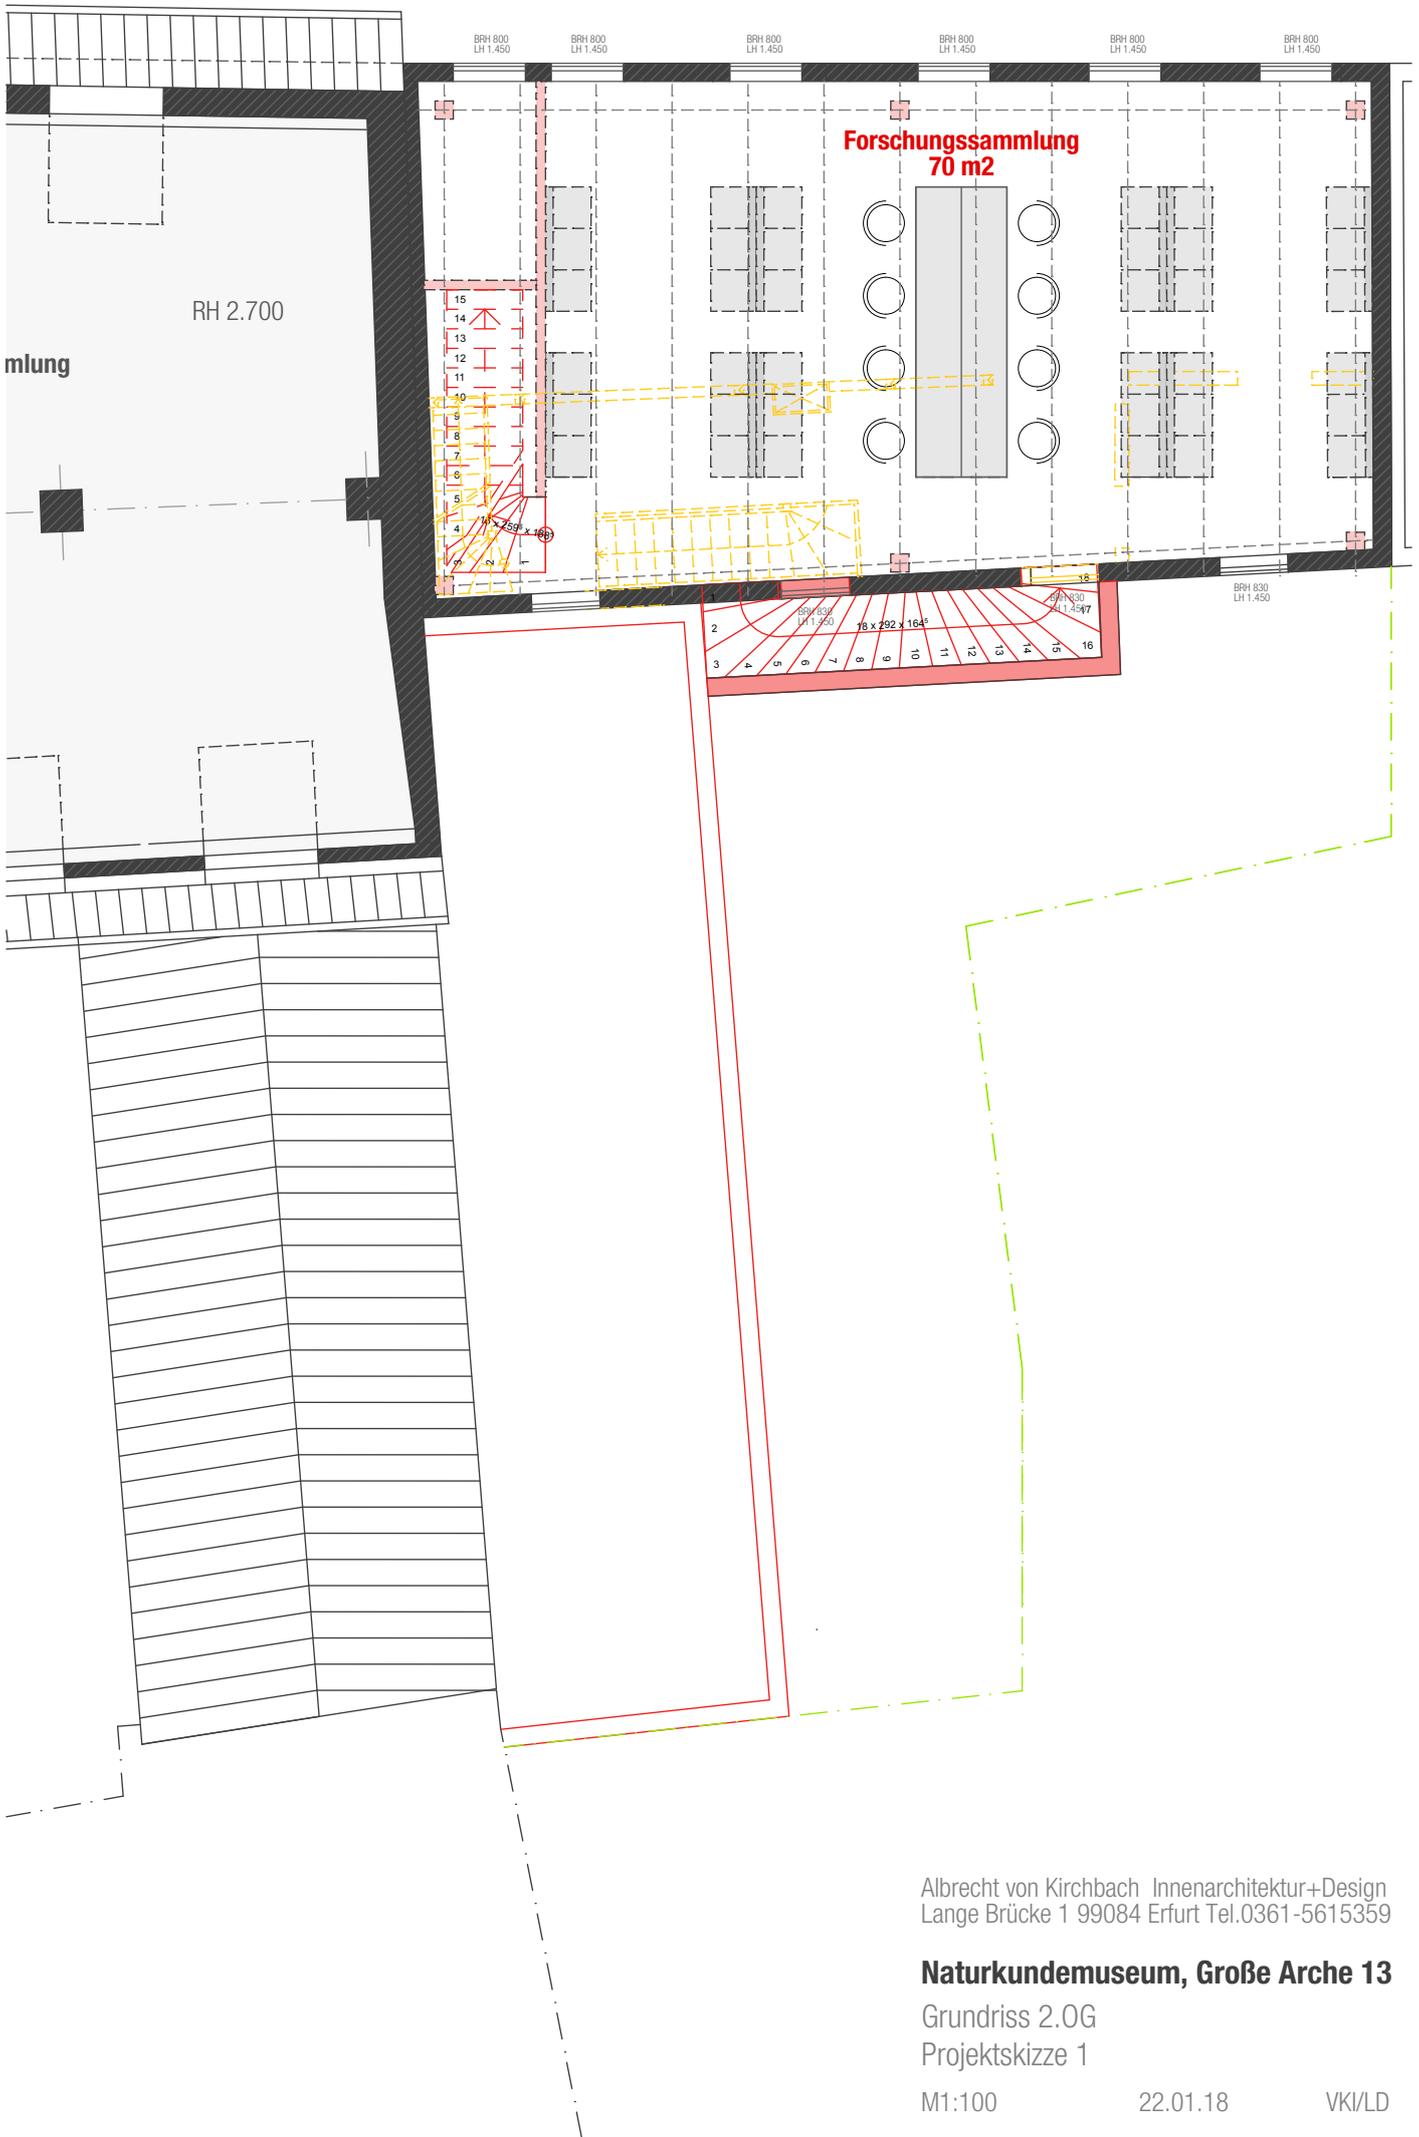

Albrecht von Kirchbach Innenarchitektur+Design
 Lange Brücke 1 99084 Erfurt Tel.0361-5615359


Naturkundemuseum, Große Arche 13

Grundriss 2.OG
 Projektskizze 1

M1:100

22.01.18

VKI/LD

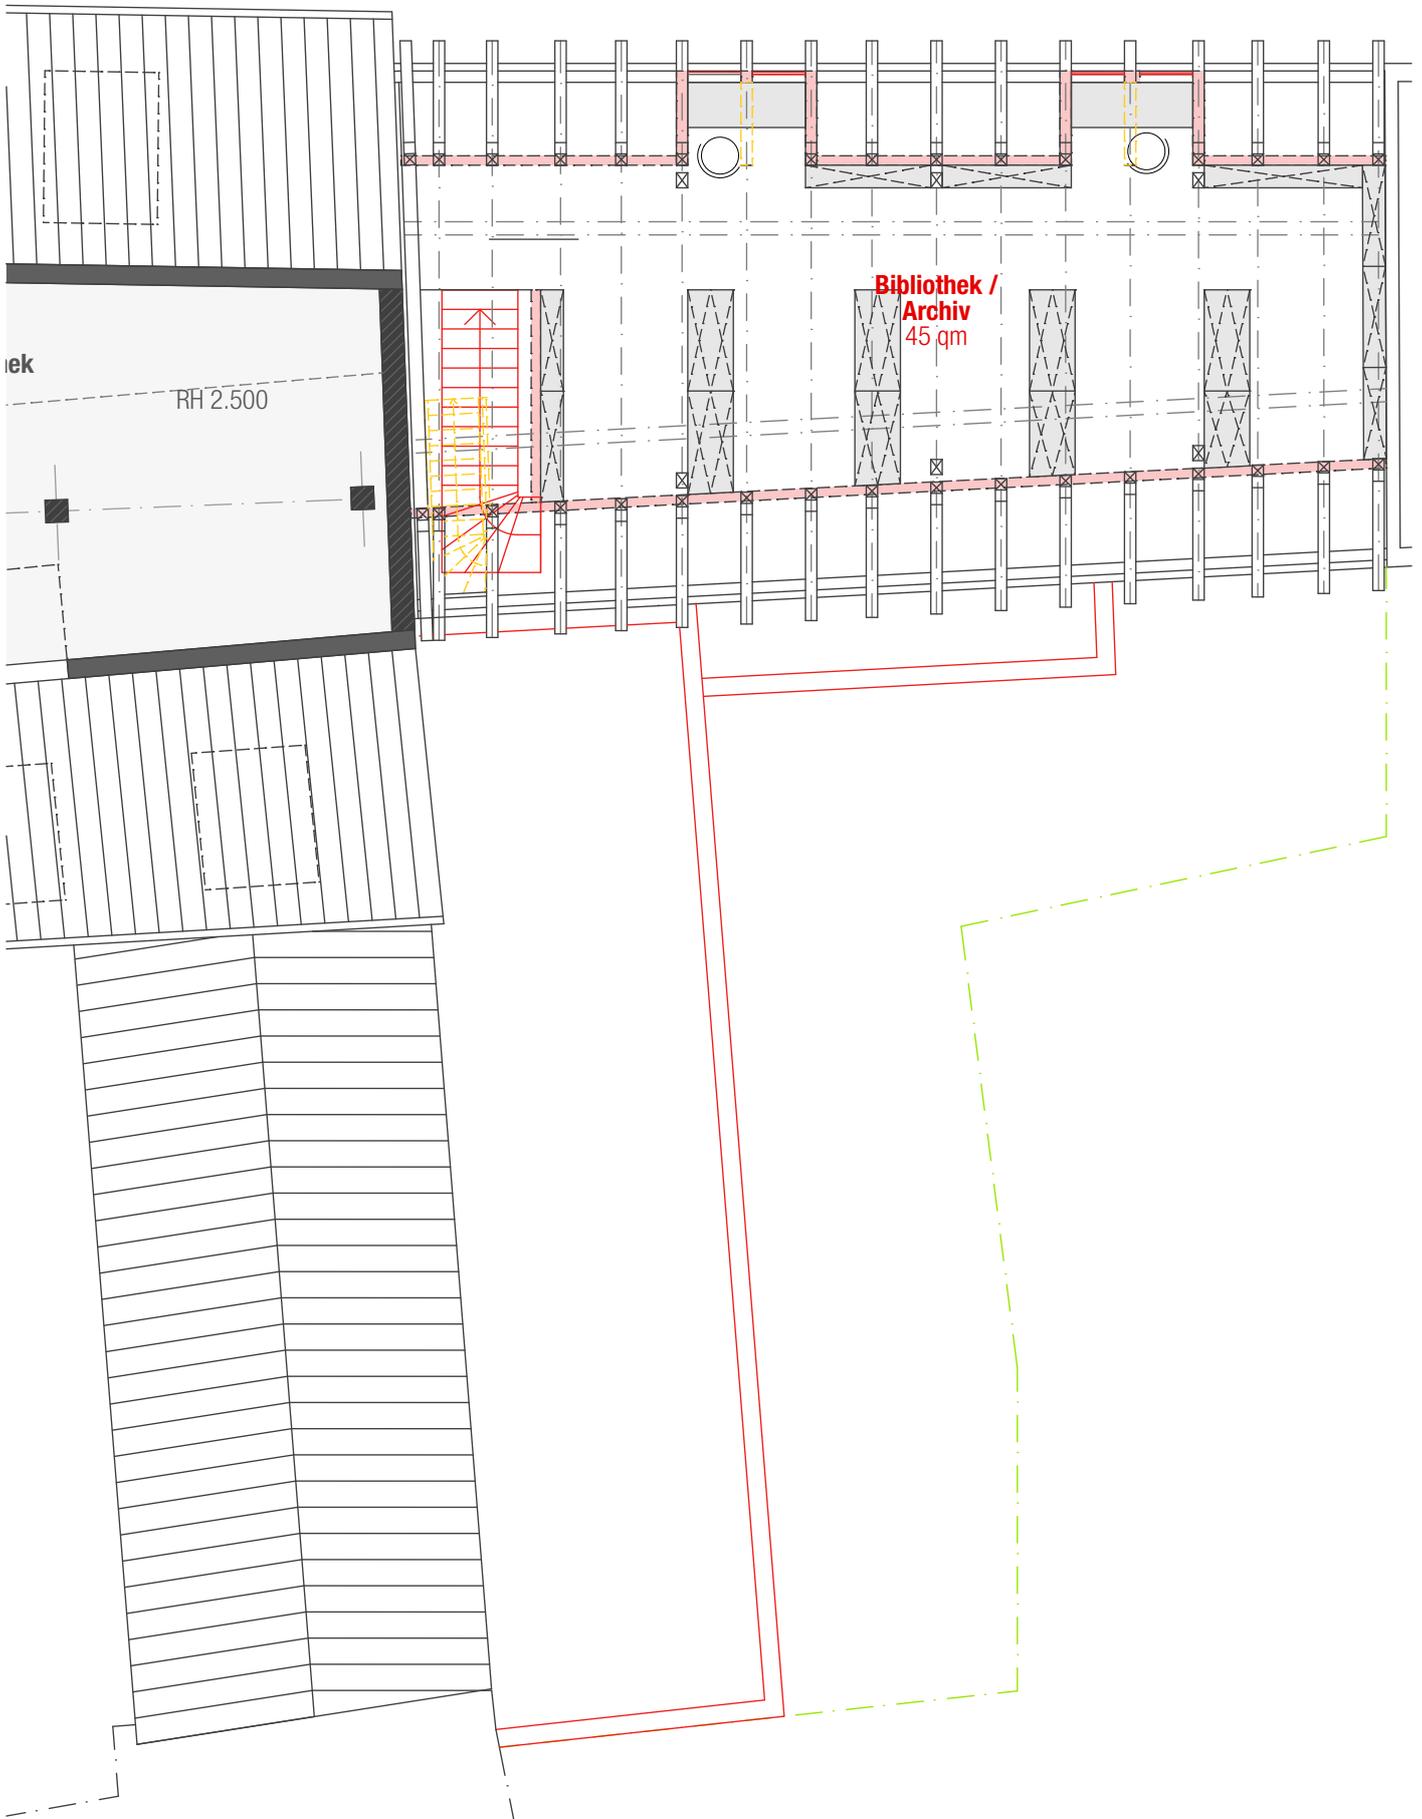

Albrecht von Kirchbach Innenarchitektur+Design
Lange Brücke 1 99084 Erfurt Tel.0361-5615359

Naturkundemuseum, Große Arche 13

Grundriss 3.OG
Projektskizze 1

M1:100

22.01.18

VKI/LD



Innenhof



