


Planzeichnung

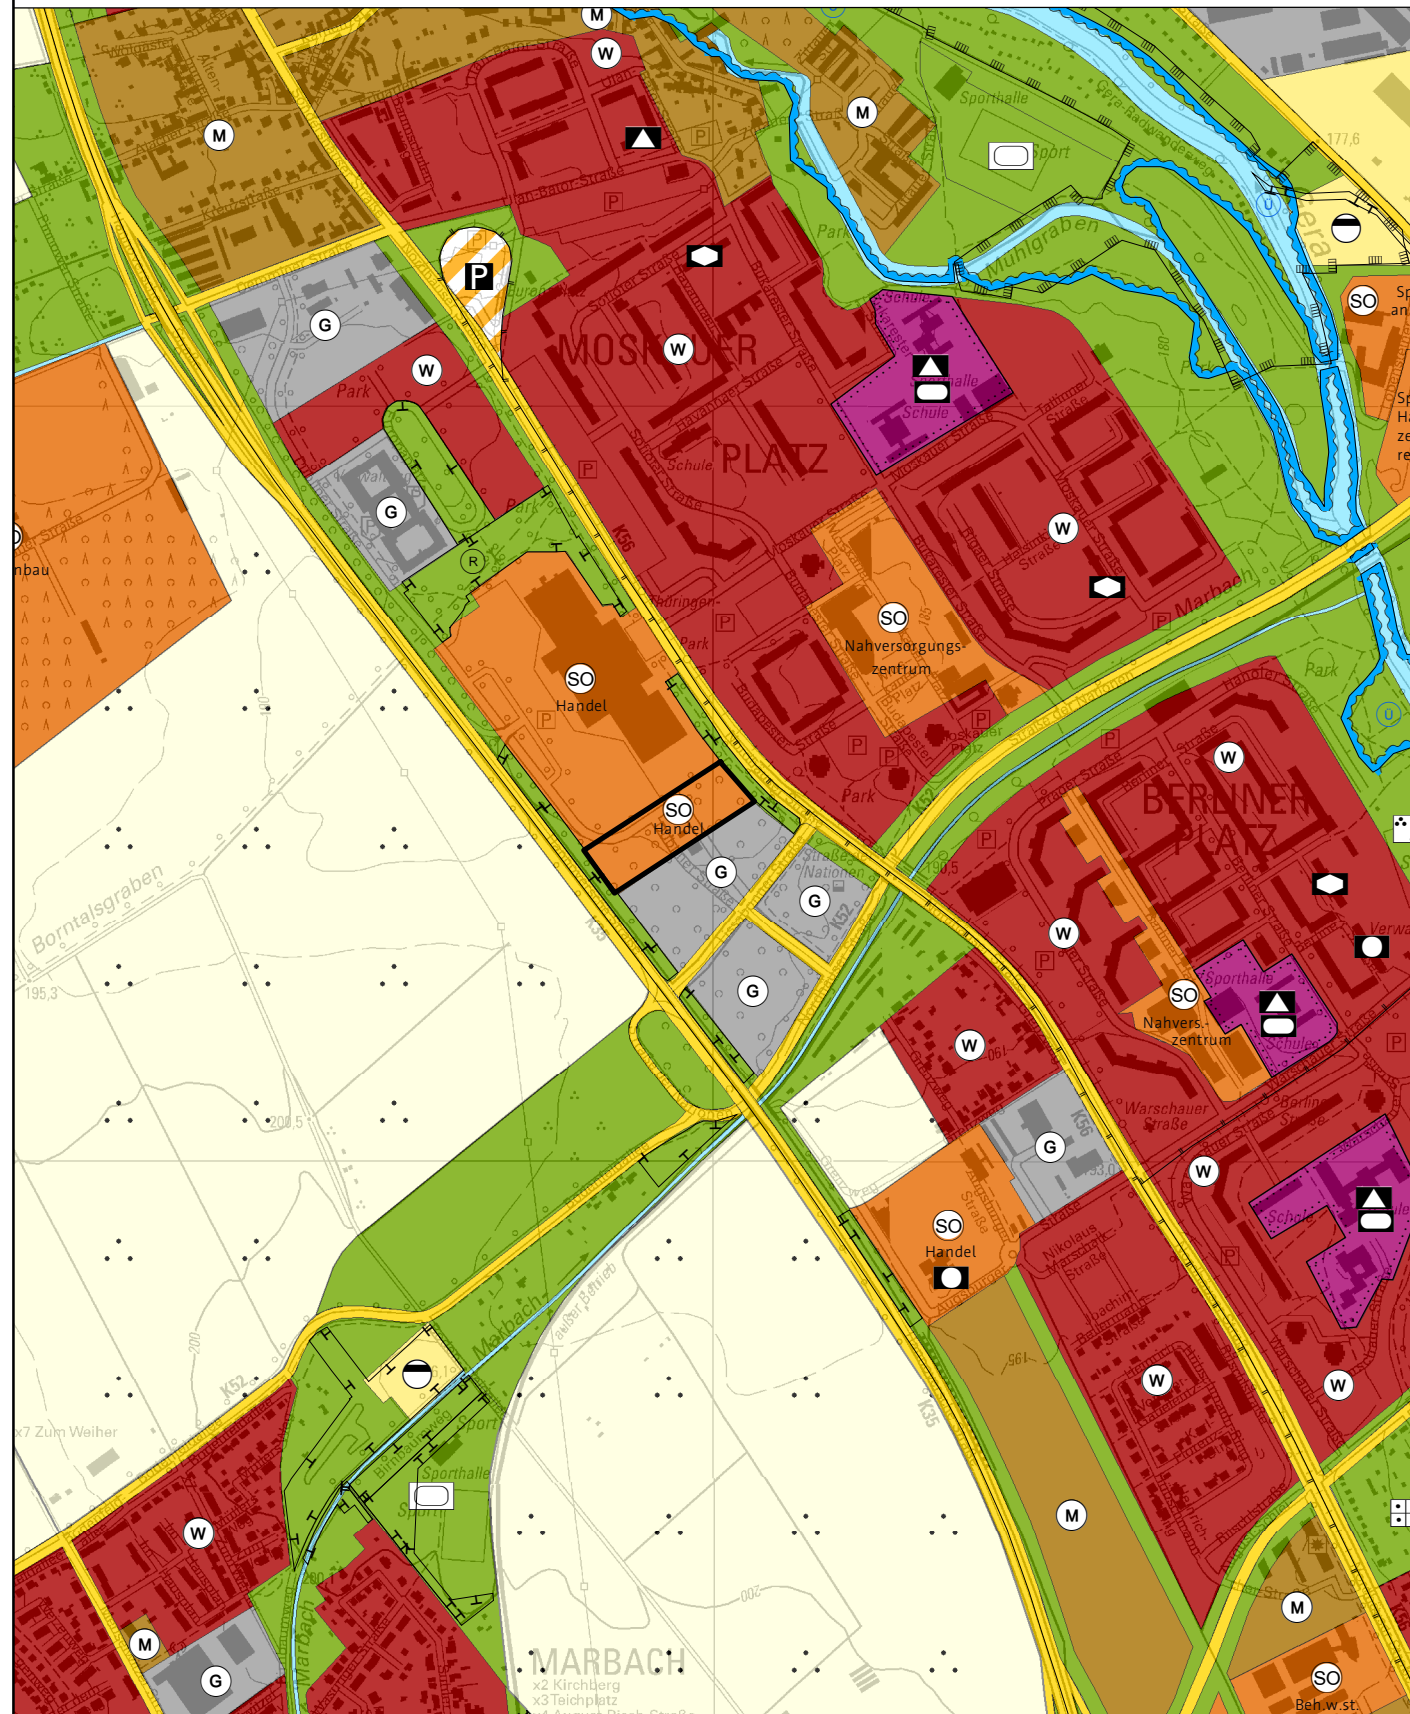

Planzeichenerklärung



Grundlage der Änderung ist der Flächennutzungsplan der Landeshauptstadt Erfurt, wirksam mit Bekanntmachung vom 27.05.2006 im Amtsblatt Nr. 11/2006, neu bekannt gemacht am 14.07.2017 im Amtsblatt Nr. 12/2017, zuletzt geändert durch die FNP Änderungen Nr. 38 und 40, wirksam mit Veröffentlichung vom 21.08.2020 im Amtsblatt Nr.15/2020. Die weiteren Nutzungsdarstellungen sind in der Planzeichenlegende zum wirksamen Flächennutzungsplan erläutert. Dieser kann im Amt für Stadtentwicklung und Stadtplanung oder im Internet unter www.erfurt.de/ef115906 eingesehen werden.

Verfahrensvermerke

Die 44. Änderung des Flächennutzungsplanes wurde im vereinfachten Verfahrensweg nach § 13 BauGB durchgeführt. Von der frühzeitigen Unterrichtung und Erörterung nach § 3 Abs. 1 und § 4 Abs. 1 BauGB wird gemäß § 13 Abs. 2 Nr. 1 BauGB abgesehen.

Der Stadtrat Erfurt hat am mit Beschluss Nr. den Entwurf der 44. Änderung des Flächennutzungsplanes mit Begründung gebilligt und die öffentliche Auslegung gemäß § 13 Abs. 2 Nr. 2 i.V.m § 3 Abs. 2 BauGB beschlossen.

Ort und Dauer der öffentlichen Auslegung sind gemäß § 13 Abs. 2 Nr. 2 i.V.m. § 3 Abs. 2 Satz 2 BauGB im Amtsblatt der Landeshauptstadt Erfurt Nr. vom ortsüblich bekannt gemacht worden.

Der Entwurf der 44. Änderung des Flächennutzungsplanes und dessen Begründung haben gemäß § 13 Abs. 2 Nr. 2 i.V.m. § 3 Abs. 2 Satz 1 BauGB in der Zeit vom bis zum öffentlich ausgelegen.

Die von der Planung berührten Behörden und sonstigen Träger öffentlicher Belange sind gemäß § 13 Abs. 2 Nr. 3 i.V.m § 4 Abs. 2 BauGB mit Schreiben vom zur Stellungnahme aufgefordert worden.

Der Stadtrat Erfurt hat am mit Beschluss Nr. nach Prüfung der abgegebenen Stellungnahmen die Abwägung beschlossen und die 44. Änderung des Flächennutzungsplanes einschließlich der Begründung beschlossen.

Erfurt, den

Oberbürgermeister

Die 44. Änderung des Flächennutzungsplanes wurde gemäß § 6 Abs. 1 BauGB der Rechtsaufsichtsbehörde zur Genehmigung mit Schreiben vom vorgelegt. Die Genehmigung wurde mit Schreiben vom (AZ:) erteilt.

Erfurt, den

Oberbürgermeister

Die Übereinstimmung des zeichnerischen Inhalts der 44. Änderung des Flächennutzungsplanes mit dem Willen der Landeshauptstadt Erfurt sowie die Einhaltung des gesetzlich vorgeschriebenen Verfahrens zur Aufstellung des Flächennutzungsplanes werden bekundet.

Ausfertigung

Erfurt, den

Landeshauptstadt Erfurt
A.Bausewein
Oberbürgermeister

Die 44. Änderung des Flächennutzungsplanes wurde gemäß § 6 Abs. 5 BauGB im Amtsblatt der Landeshauptstadt Erfurt Nr. vom ortsüblich bekannt gemacht. Mit dieser Bekanntmachung wurde die 44. Änderung des Flächennutzungsplanes

Wirksam

Erfurt, den

Oberbürgermeister

Flächennutzungsplan - Änderung Nr.44

Bereich Gisperleben "Nordhäuser Straße/ nördlich Lissabonner Straße"

Entwurf

