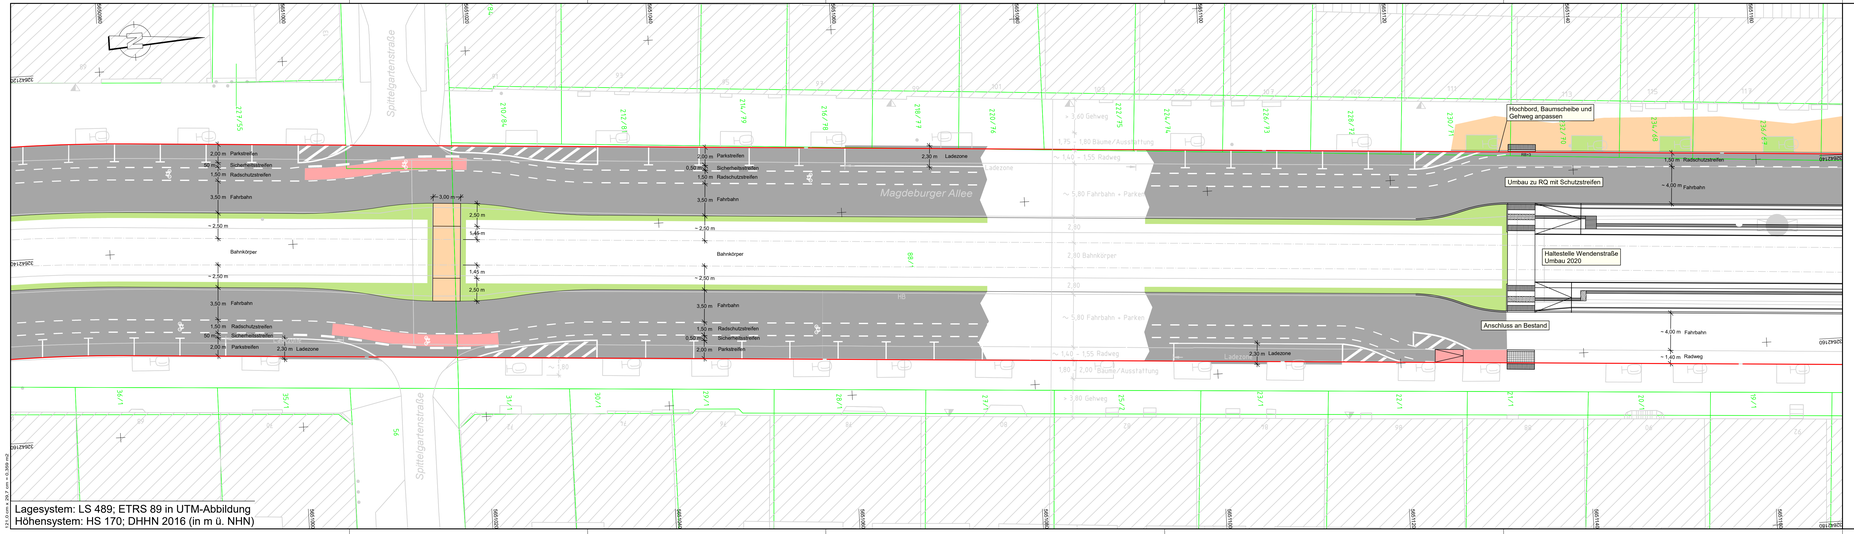

Legende

Planung

- Fahrbahn/Parken/Schutzstreifen
- Radwegbereich
- Gehwegbereich
- Grünstreifen

Bestand

- Kataster
- Stadtkarte
- Gleisachse
- Haltestellenumbau 2020

Quellennachweis:
Kartengrundlage:
Amt für Geoinformation und Bodenordnung
Registrier-Nr. 62/01/531/2020

VORPLANUNG

Planungsbüro:		Datum	Zeichen
Emch+Berger GmbH Ingenieure und Planer, Weimar, Coudraystraße 4, 99423 Weimar, Tel.: 03643/4391-0, Fax: 03643/439199	bearbeitet:	01/2021	gop
	gezeichnet:	01/2021	wai/bra
	geprüft:	01/2021	i.V.

Nr.	Art der Änderung	Datum	Zeichen

Auftraggeber:
Erfurt
LANDESHAUPTSTADT THÜRINGEN
Stadtverwaltung

Unterlage: 5.1
Blatt-Nr.: 1
Ausfertigung:

Maßnahmebezeichnung:
Erfurt, Magdeburger Allee, Bereich Wendenstraße

Unterlagenbezeichnung:
Lageplan

Projekt-Nr.: AN: 71 19 032
Maßstab: 1:200

aufgestellt:

..... den, ...

GU/RQ