

Verkehrs- und Freiflächenplan Bauende 2024 RÜB und Zulaufkanal Müfflingstraße



- Legende Bestand**
- Baum
- Legende Planung**
- Gehweg/Zugang Pflaster
 - Parkplätze/Zufahrt Pflaster
 - Fahrbahn bituminös
 - Beton
 - wassergebundene Wegedecke
 - Rasenfläche
 - Rasengitterplatten
 - Rasenspielfeld
 - Gründach Hochbau RÜB
 - Traufstreifen
 - Anpassungsbereich
 - Baum Neupflanzung
 - Strauch Neupflanzung
 - Lichtpunkt
 - Poller
 - Straßenablauf
 - Abwasserschacht
 - Planungshöhe Oberflächen
 - Pausenfläche Bestand ca. 3.797 m²
 - Pausenfläche Perspektive 2024 ca. 3.385 m²


Die Darstellung der Katastergrenzen ist nur informativ und nicht rechtsverbindlich. Grundlage für das Kataster ist die Digitalisierung der Katasterkarte.

Alle Maße und Höhenangaben sind in der Örtlichkeit vor Erstellung des Bauwerkes zu überprüfen; ggf. notwendige Korrekturen sind mit der Oberbauleitung / Örtliche Bauüberwachung abzustimmen.


Die Vermessung wurde durchgeführt von:
Ingenieurvermessung GEOMET GmbH
Julius-König-Strasse 4 - 99085 Erfurt - Tel.: 0361/5668291
Ausgabe vom Juli 2019
Lagebezug: ETRS89/UTM32
Höhenbezug: NNH

Vorschlag Gestaltung Einfriedung (M 1:20)


ANSICHT VON AUSSEN (STRASSESEITE)

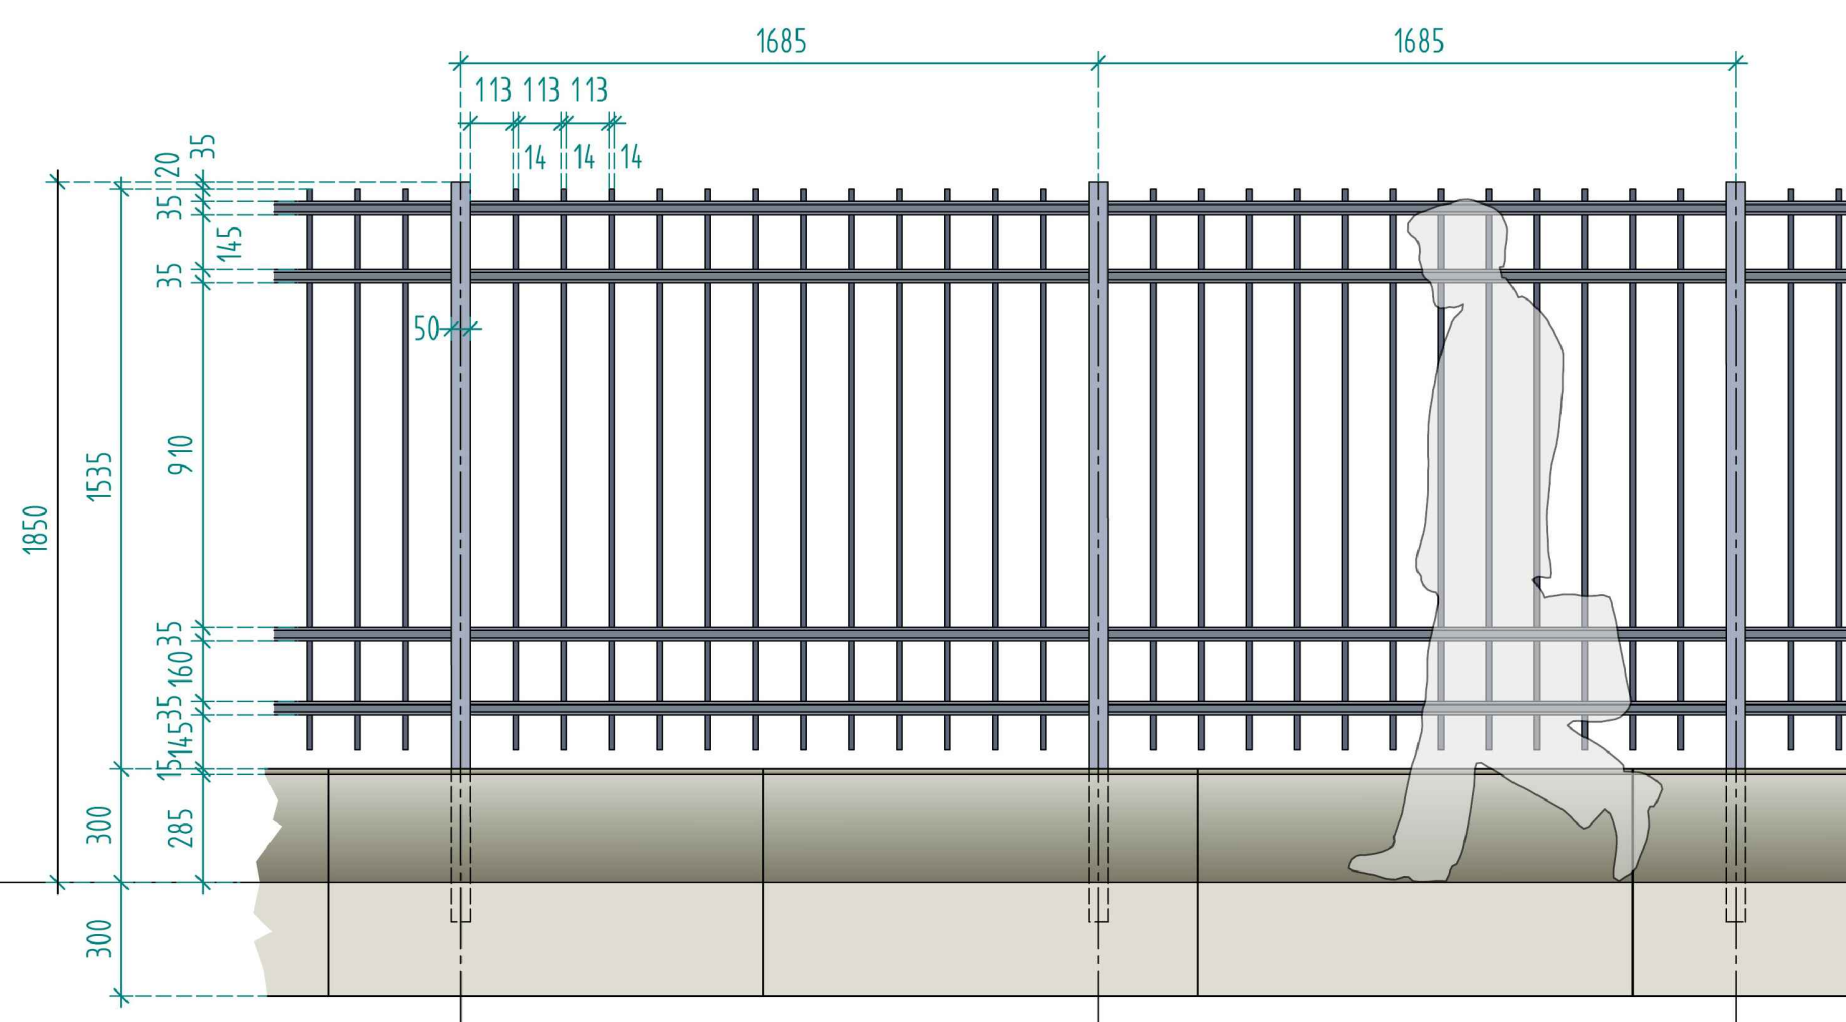

DRAUFSICHT

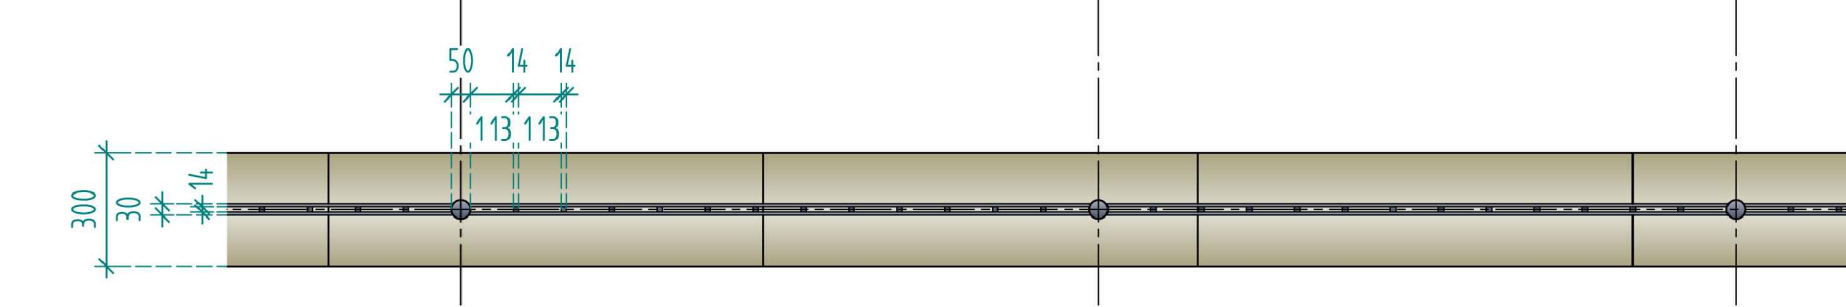


SCHNITT

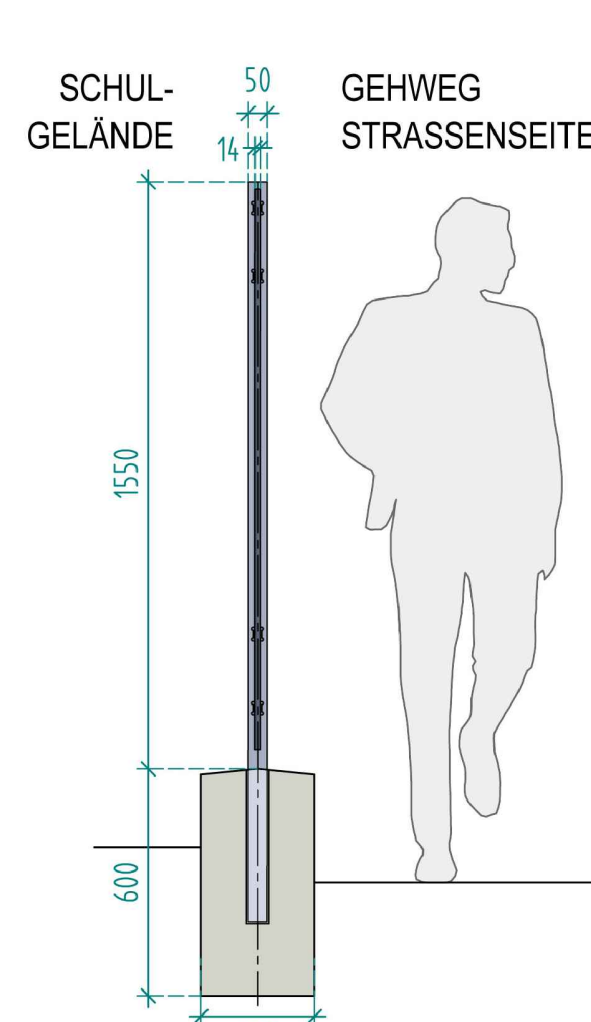

Maßangaben in mm

Verkehrsflächen Hochbauteil (M 1:100)

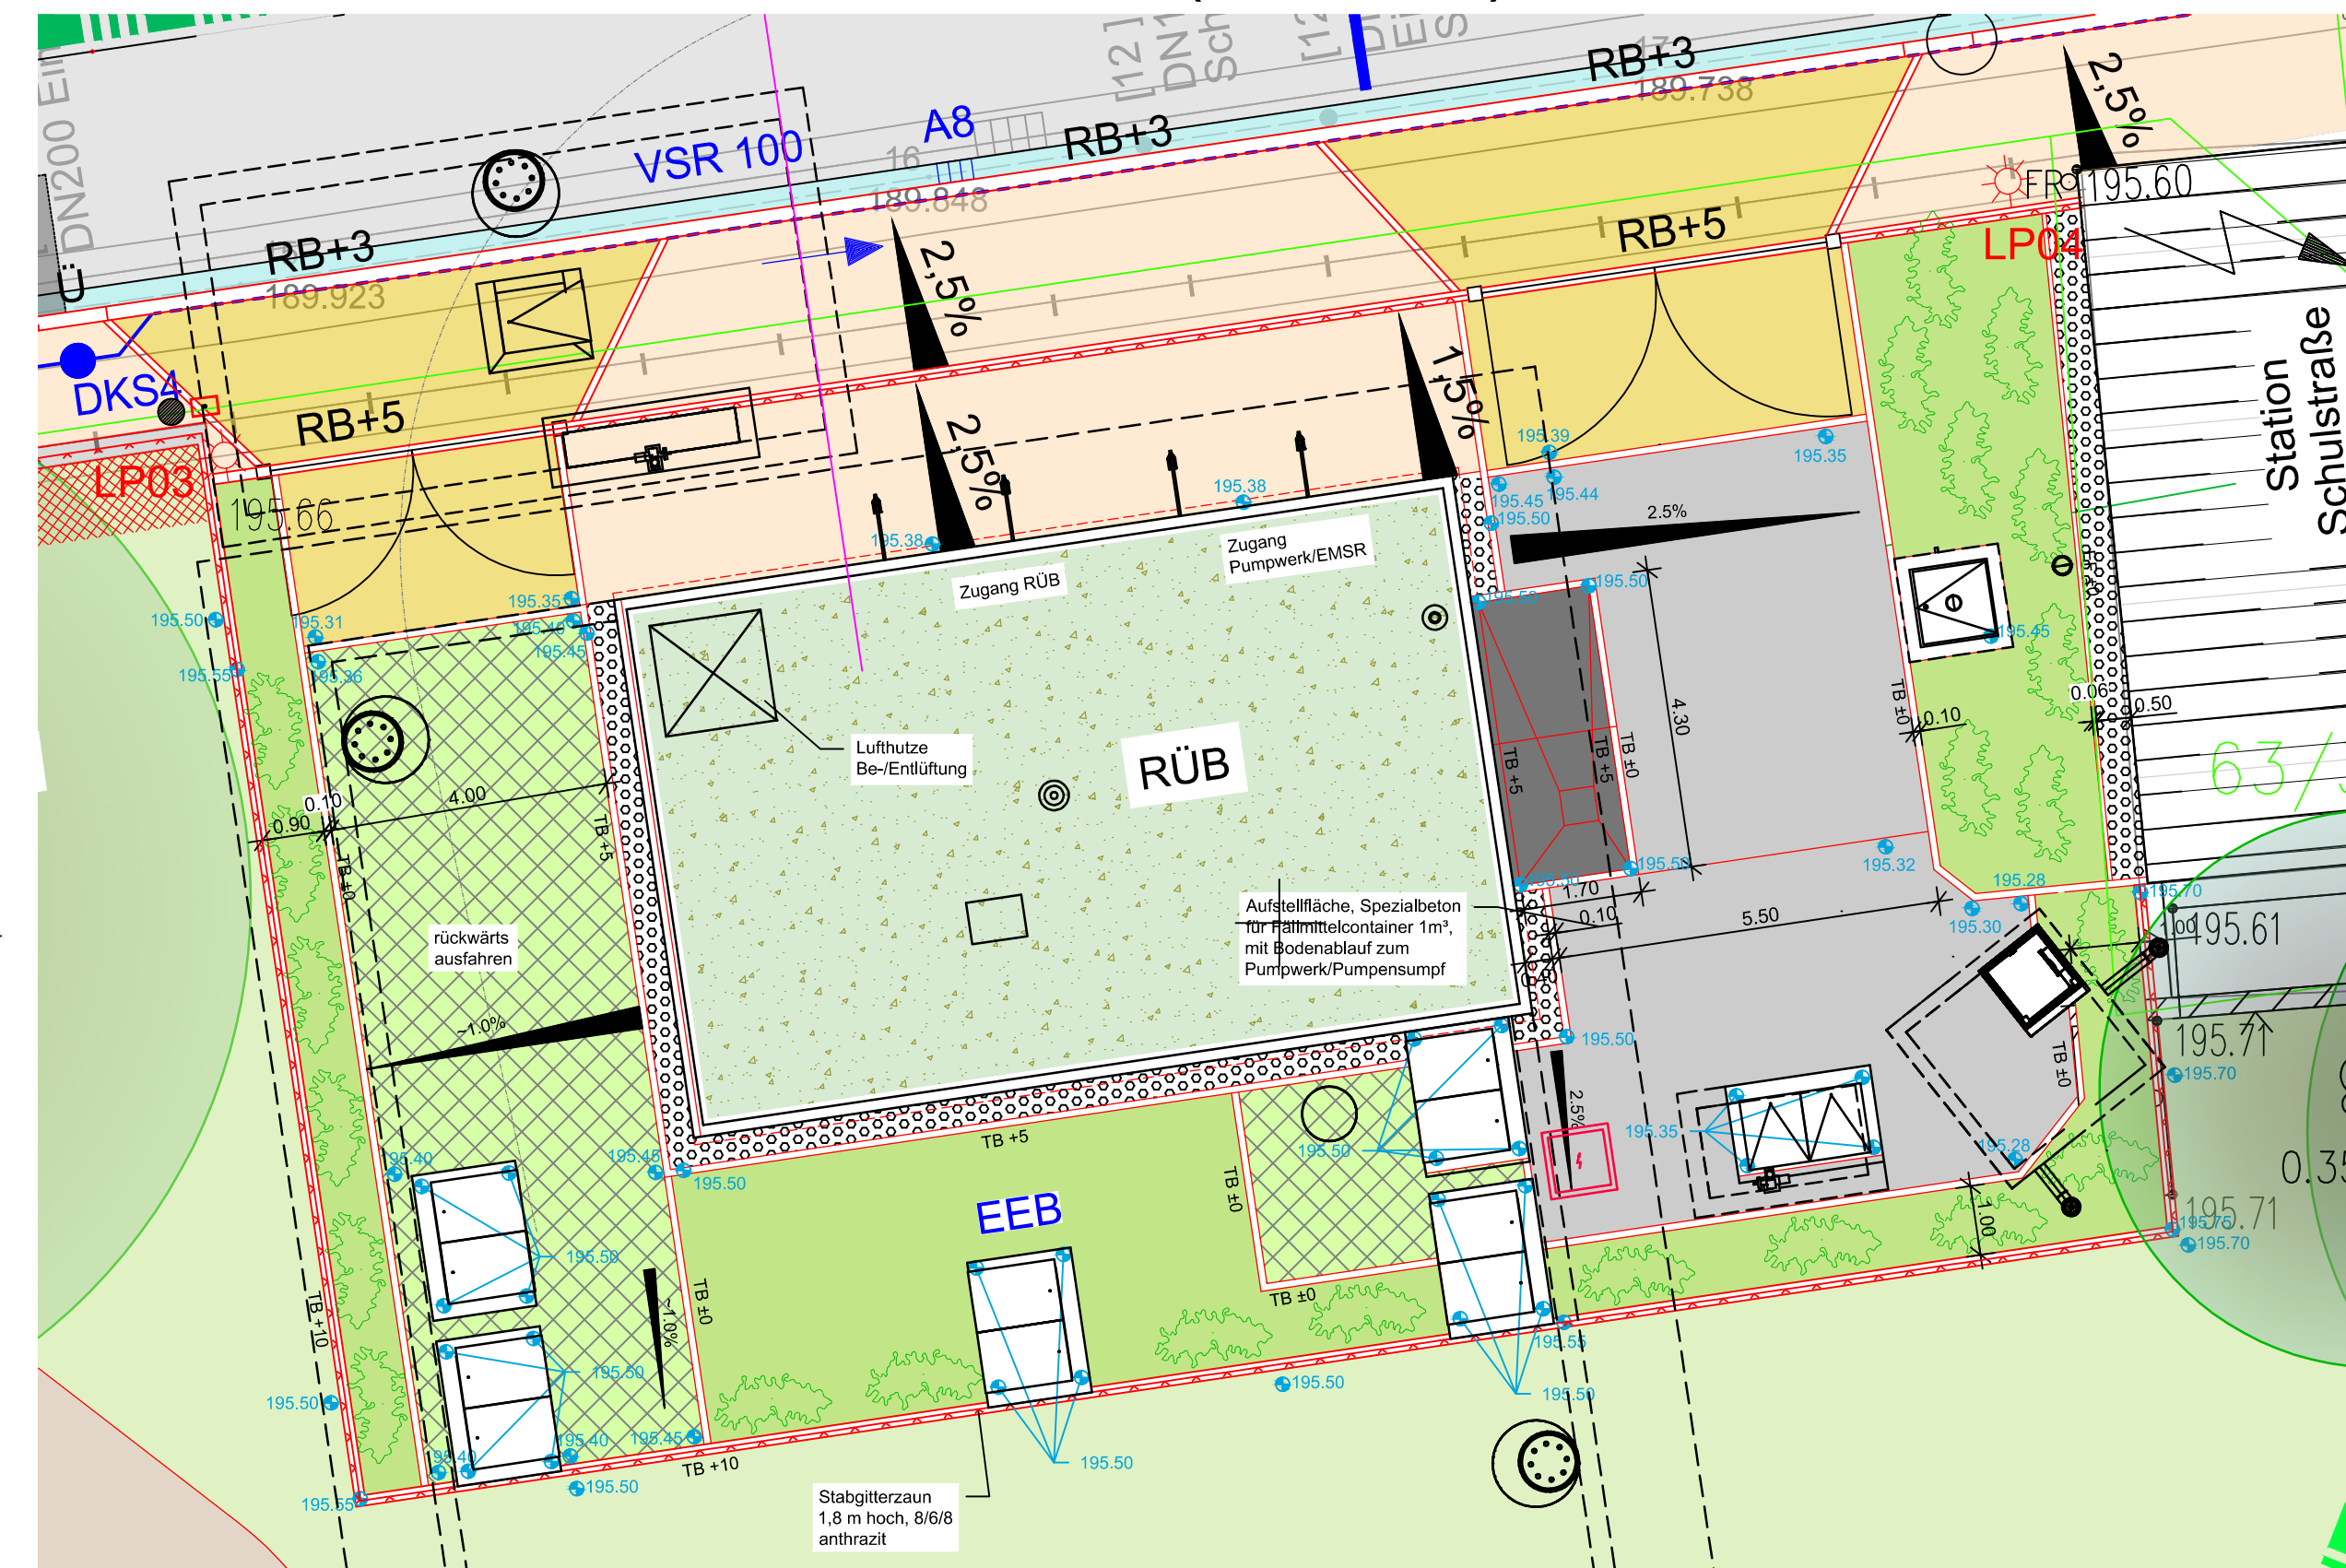

Ausführungsplanung

Planungsbüro: Poch + Zänker GmbH Nonnenrain 3 99096 Erfurt	Datum 09/2021	Zeichen Ph
	bearbeitet: 09/2021	Ph
	gezeichnet: 09/2021	Zn
	geprüft: 09/2021	Dr. Poch
Nr. _____ Art der Änderung _____ Datum _____ Zeichen _____		
Auftraggeber: Erfurter Entwässerungsbetrieb Zum Riedfeld 26 99090 Erfurt	Unterlage: Lagepläne Blatt-Nr.: 1.05	
Maßnahmenbezeichnung: 100087_ALT Müfflingstraße_RÜB	Unterlagenbezeichnung: Verkehrs- und Freiflächenplan Bauende 2024	
TVA-Objekt-Nr.: 100087	Projekt-Nr.: 77719	Maßstab: 1:250/1:20/1:100
aufgestellt, geprüft und zur Bauausführung freigegeben: Erfurt, den _____	bestätigt: Erfurt, den _____	
Tiefbau- und Verkehrsamt Abteilung Bau	gründende Stelle / Fachabteilung /Fischant	