AUSSTATTUNG AUSSTATTUNG AUSSTATTUNG AUSSTATTUNG AUSSTATTUNG AUSSTATTUNG AUSSTATTUNG AUSSTATTUNG

Bank mit Armlehne SIARDO 120R

Gestell: V2A-Edelstahl

Oberfläche: V2A-Edelstahl pulverbeschichtet
Farbe: DB703 Feinstruktur eisenglimmer anthrazit

Einbau: zum einbetonieren oder zum aufschrauben

Sitzhöhe: 50 cm über OK Belag, horizontale Sitzfläche

Jugendbank THEATRUM

Material: Edelstahl Rundrohr, matt gestrahlt

runder Jugend- und Kinder-Sitzbogen
drei Sitzetagen im 120°-Winkel
Länge: 2,90 m

Einbau: zum einbetonieren

Jugendbank THEATRUM

Material: Edelstahl Rundrohr, matt gestrahlt

gerade Jugend- und Kinderbank
drei Sitzetagen
Länge: 2,00 m

Einbau: zum einbetonieren

Gestaltungsmöglichkeiten THEATRUM

Abfallbehälter CANNES

Material: fvz, pulverbeschichtet
Farbe: anthrazit, DB703 Metallic

Grundform: achteckig
ACHTUNG NEU: Typ Madrid
Einbau: zum einbetonieren

optional: mit integriertem Ascher

Abfallbehälter CANNES

Material: fvz, pulverbeschichtet
Farbe: anthrazit, DB703 Metallic

Grundform: achteckig
ACHTUNG NEU: Typ Madrid
Einbau: zum einbetonieren

optional: mit kombiniertem Ascher BERN

BEPFLAZUNG BEPFLAZUNG BEPFLAZUNG

Staudenmischung SCHATTENSILBER

Staudenmischung in Weiß-, Hellblau und Rosétönen, panaschierten Blättern und unterschiedlichen Texturen

Im Herbst kommt als interessanter Aspekt, die Herbstfärbung. Die grünen Blätter nehmen Farben von gelb über orange bis rot an.

Höhe: max. 1,00 m

Sommeraspekt

Frühjahrsaspekt

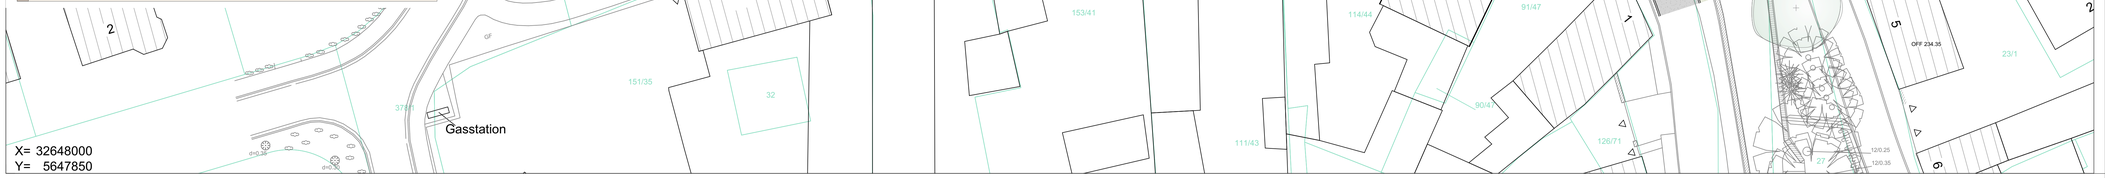

LEGENDE

- Asphalt
- Asphalt, halbstarre Deckschicht
- Betonpflaster 20 x 10 cm, grau
- Granitgroßpflaster in Reihen gesägt und gestockt
- Granitgroßpflaster in Reihen gesägt und gestockt gebundene Bauweise
- Granitkleinpflaster Passe Verlegung gesägt und gestockt
- Granitkleinpflaster Passe Verlegung gebraucht, bereitgestellt von AG
- Bordrinnen, Granitgroßpflaster entl. Linderbacher Str. gespalten ansonsten gesägt und gestockt
- Bordsteine aus Granit und Beton
- Flurstücksgrenze
- Baum Bestand, Nr. der aktuellen Baumkartierung
- Laubbaum Planung
- Laubbaum Fällung Nr. der aktuellen Baumkartierung
- Baumscheiben Stauden-/ Zwiebelmischung 'Schattensilber Veitshöchheim'
- Pflanzfläche (Detailierung Pflanzplan) bodendeckende Gehölze/ Frühblüher
- Rasen Gebrauchsrasen RSM 2.3
- Bänke
- Jugendbänke
- Litfaßsäule, Bücherzelle, Baumhülse
- Radanlehnbügel, Flachstahl, fvz, pulverbeschichtet DB 703
- Mastleuchten

BAUMKARTIERUNG - STAND 26.02.2019

(Aktualisierung 05.2021)

Nr.	Nr. GFA	Name	StU	Kronen DU	Vitalität lt. GFA	Bemerkungen
1	A13	Tilia platyphyllos	106	8	2	hoher Wurzelansatz
2	A12	Tilia platyphyllos	111	8	2	
3	A11	Acer negundo	78	10	3	Einseitige Krone
4	A9	Tilia platyphyllos	58	5	2	
5	A6	Tilia cordata	82	4	2	
6	A2	Tilia cordata	62	4	2	
7	A4	Acer negundo	81	5	3	Stamm geneigt
8	A5	Tilia spec.	68	5	2	
9	A55	Aesculus hippocastanum 'Baumannii'	291	16	2	Astausbrüche, vorh. Kronensicherung
10	A54	Tilia platyphyllos	225	10	2	Totholz, Astausbrüche, Schnitt!
11	A50	Tilia cordata	250	12	2	
12	A52	Aesculus hippocastanum	260	8	2	Alt
13	A51	Tilia platyphyllos	200	14	2	Alt, vorh. Kronensicherung
16	A8	Acer campestre	67	6	2	Kugelform
17	A7	Acer campestre	54	4	2	vergreist
18	A3	Tilia spec.	65	4	2	
19	A2	Tilia cordata	64	5	2	
20	A1	Tilia cordata	69	5	2	
21	A4	Sorbus intermedia	50	5	2	vergreist
22	J5	Sorbus spec.	45	3	3	vergreist
23	A6	Sorbus spec.	46	3	2	vergreist, Stammschaden

Ausführungsplanung

Freianlagen, Planungsbüro:
Friedemann & Weber
Karthäuserstraße 59 - 99084 Erfurt
Telefon 0361 - 789 26 44
Telefax 0361 - 789 26 45

FRIEDEMANN & WEBER
BÜRO FÜR GARTEN- UND LANDSCHAFTSPLANUNG

	Datum	Zeichen
bearbeitet:	06/2021	Friedemann
gezeichnet:	06/2021	Wildhage
geprüft:		

Verkehrsanlagen, Planungsbüro:
Straßen- und Tiefbauprojekt GmbH Erfurt
Schillerstraße 45 - 99096 Erfurt
Telefon 0361 - 347 99 -0
Telefax 0361 - 347 99 90

	Datum	Zeichen
bearbeitet:	03/2021	Görich
gezeichnet:	03/2021	Kühr
geprüft:		

Nr.	Art der Änderung	Datum	Name

Auftraggeber:
Erfurt
LANDESHAUPTSTADT THÜRINGEN
Stadtverwaltung

Tiefbau- und Verkehrsamt
Steinplatz 1
99085 Erfurt
Tel. 0361/6550

Unterlage: 5.2
Blatt-Nr.: 1

Maßnahmenbezeichnung:
Komplexobjekt Eiche / Platz der Jugend / BUE Freianlagen

Unterlagenbezeichnung:
Lageplan Gestaltung

TVA-Objekt-Nr.: 66-1405 | STP-Projekt-Nr.: 934 | Maßstab: 1:250

aufgestellt und geprüft:
Erfurt, den . . . . . .

bestätigt:
Erfurt, den . . . . . .

Arbeitsstand: 04.10.2021

Tiefbau- und Verkehrsamt
Abteilung Bau

Tiefbau- und Verkehrsamt
Abteilung Straße/Brücke

Kartengrundlage
Stadtgrundkarte und Kataster: Amt für Geoinformation und Bodenordnung
Reg.-Nr.: 62/01/0791/2016

1135x594