# STRASSENQUERSCHNITT 2
## SCHLOSSPLATZ
### Station ca. 060.000

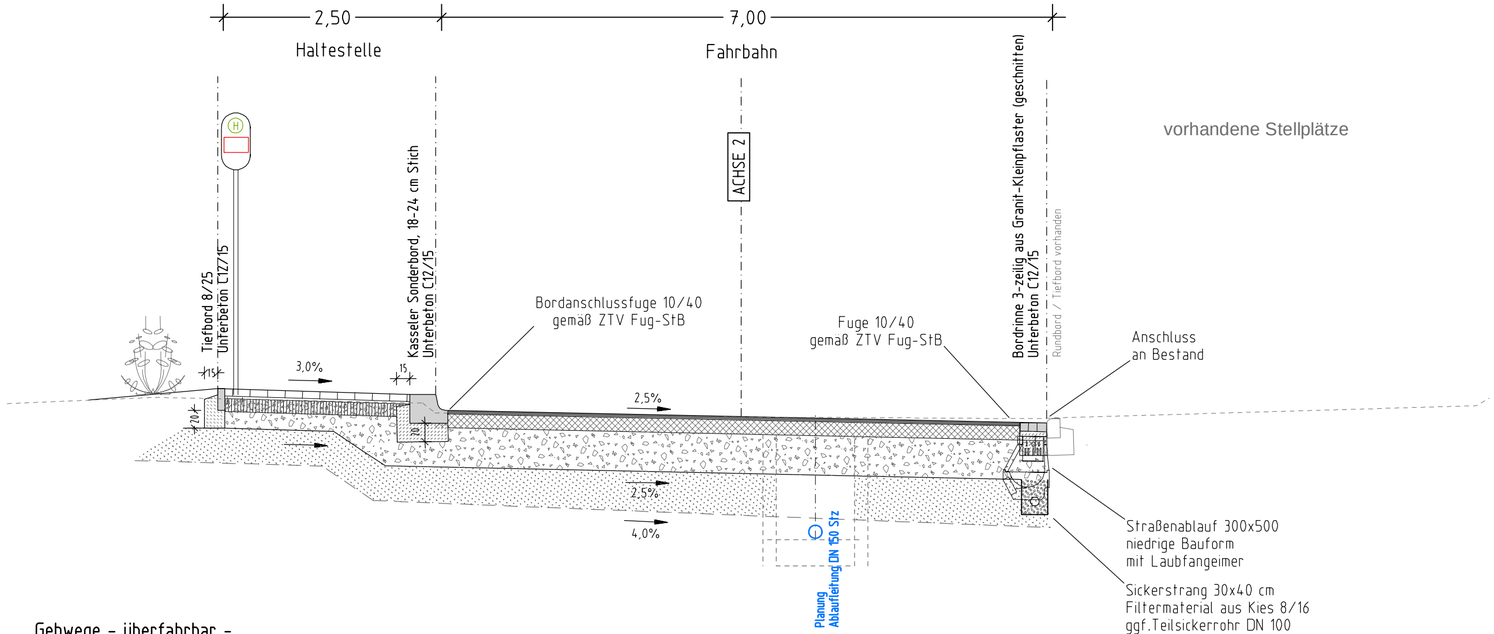


**Gehwege - überfahrbar - Haltestelle**
Bk 0,3
RStO 12, Tafel 3, Zeile 1

- 8 cm Pflasterdecke - Betonpflaster - 2 Formate (ca. 16x16 und 16x12)
- 4 cm Pflasterbettung, Brechsand-Splitt-Gemisch 0/5
- 15 cm Schottertragschicht 0/45, $E_{v2} \geq 120$ MPa
- 18 cm Frostschutzschicht 0/45, $E_{v2} \geq 100$ MPa

- 45 cm Planum $E_{v2} \geq 45$ MPa
- 40 cm Bodenaustausch aus F2-Material

- 85 cm Gesamtaufbau

**Fahrbahn**
Bk 1,8
RStO 12, Tafel 1, Zeile 1

- 4 cm Asphaltdecke AC 11 D N, 50/70
- 16 cm Asphalttragschicht AC 32 T N, 50/70
- 45 cm Frostschutzschicht 0/45, $E_{v2} \geq 120$ MPa

- 65 cm Planum $E_{v2} \geq 10$ MPa
- 40 cm Bodenaustausch aus F2-Material

- 105 cm Gesamtaufbau

**Hinweise zur Ausführung:**

Material für Frostschutzschichten: gebrochene Gesteinskörnungen
Material für Schottertragschichten: Hartsteingemisch
Material für Bodenaustausch: GU/GT

Maßnahmen zur Bodenverbesserung sind entsprechend Bodengutachten unter Berücksichtigung der angetroffenen örtlichen Gegebenheiten bzw. nach Ergebnis Probefeld in Abstimmung zwischen AG, örtl. Bauüberwachung und Bodengutachter festzulegen.
Die Ausführung erfolgt nur nach Anweisung durch die Bauleitung.

Die Einordung des Sickerstrangs (Entwässerungsebene) erfolgt in Abhängigkeit davon, welches Material für den Bodenaustausch verwendet wird.

Aufbau Kanalgraben siehe Kanalplanung.
Zu Medienbestand und Medienplanung siehe Koordinierter Lageplan.

**ENTWURFSPLANUNG**


Planungsbüro:
PÖYRY
Pöyry Deutschland GmbH
Dittelstedter Grenze 3
Telefon: 0361 486-0 Fax: 0361 486-121
E-Mail: contact.erfurt@poyry.com


Erfurt, den 13.11.2017

| | Datum | Zeichen |
|---|---|---|
| bearbeitet: | 10/2017 | Ar |
| gezeichnet: | 10/2017 | Ar |
| geprüft: | 10/2017 | |

| Nr. | Art der Änderung | Datum | Zeichen |
|---|---|---|---|
| | | | |

Auftraggeber:
Erfurt
LANDESHAUPTSTADT THÜRINGEN
Stadtverwaltung
Tiefbau- und Verkehrsamt
Steinplatz 1
99085 Erfurt TEL.: 0361/655-0

Unterlage: 14
Blatt-Nr.: 2

Maßnahmebezeichnung:
An der Gerabrücke / Molsdorf
- Verkehrsanlagen -

Unterlagenbezeichnung:
Straßenquerschnitt 2
Schloßplatz (Achse 2)

TVA-Objekt-Nr. 66-0939-93 Projekt-Nr.: AN: 3Q209061 Maßstab: 1:50

aufgestellt und geprüft
Erfurt, den .....
Tiefbau- und Verkehrsamt
Abteilung Bau

bestätigt:
Erfurt, den .....
Tiefbau- und Verkehrsamt
Abteilung Straße/Brücke

\\DEERF-FS-02\Card84\CARD84DATEN2\ A_3Q209061_An der Gerabrücke Date: 03462012.PLT Datum: 10.11.2017 Plot: 20.11.17