




**Ansichten M 1:250**

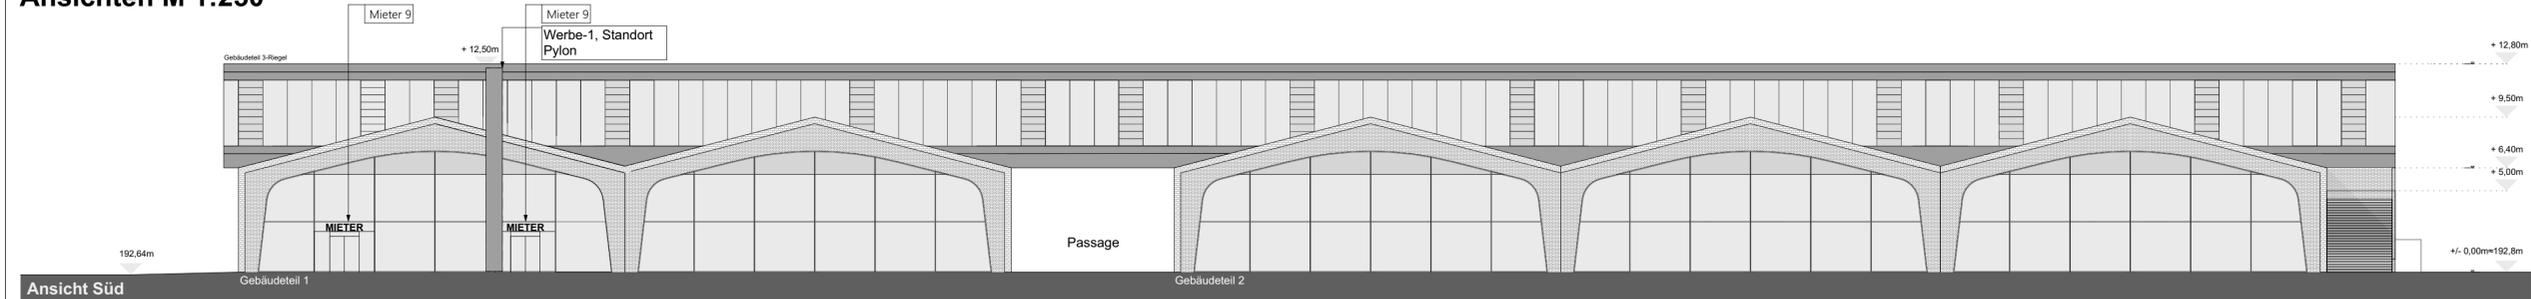


**Ansicht Süd**

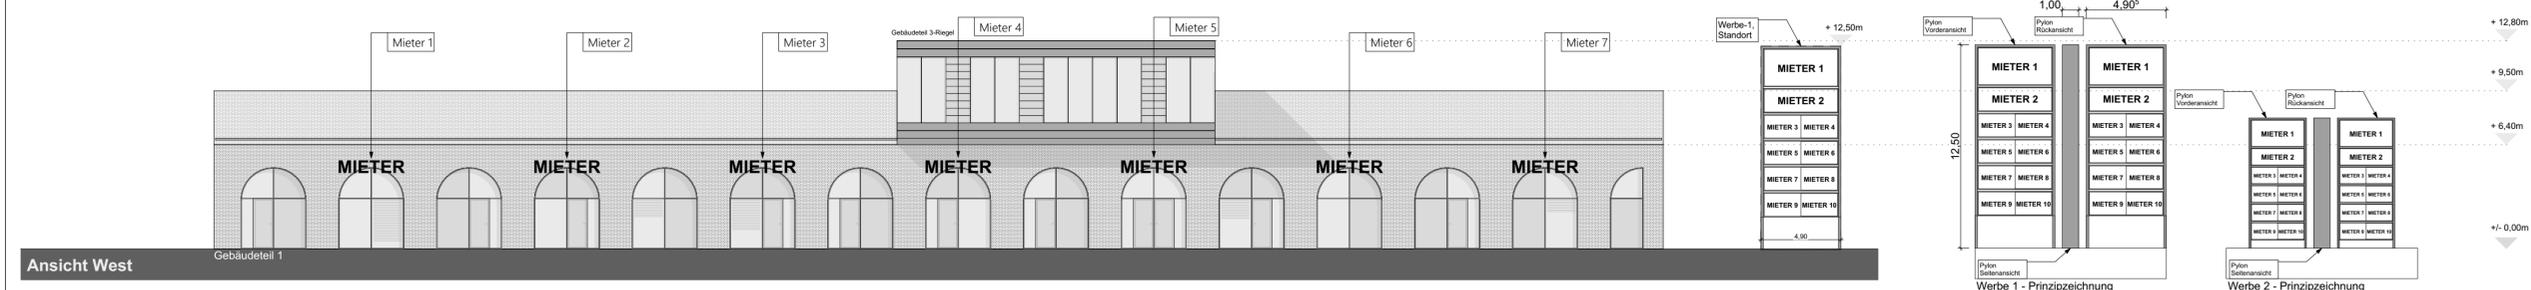


**Ansicht West**

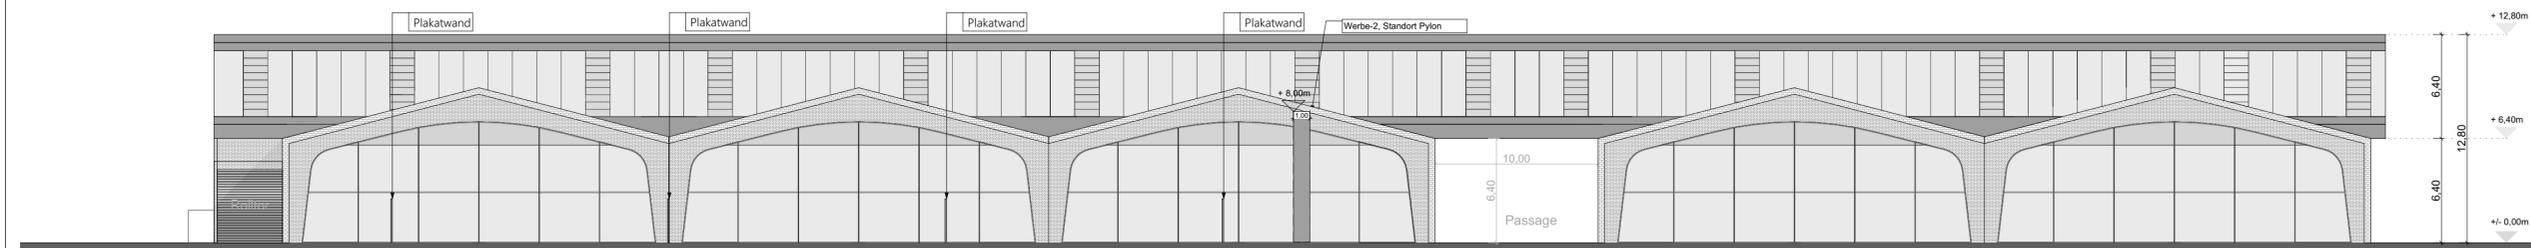







**Ansicht Nord**

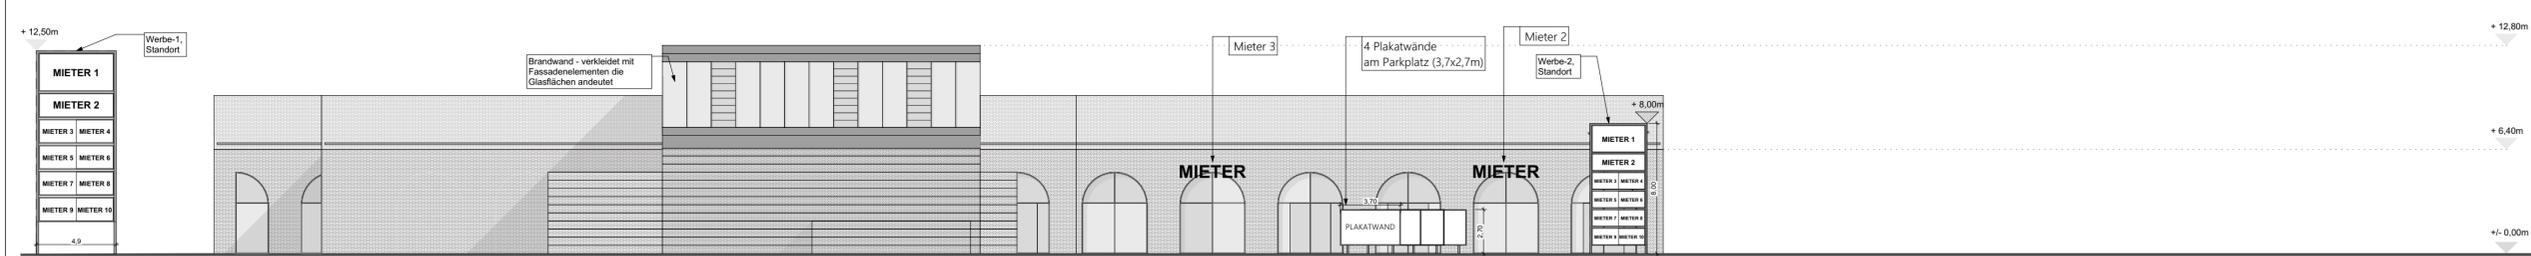

**Ansicht Ost**

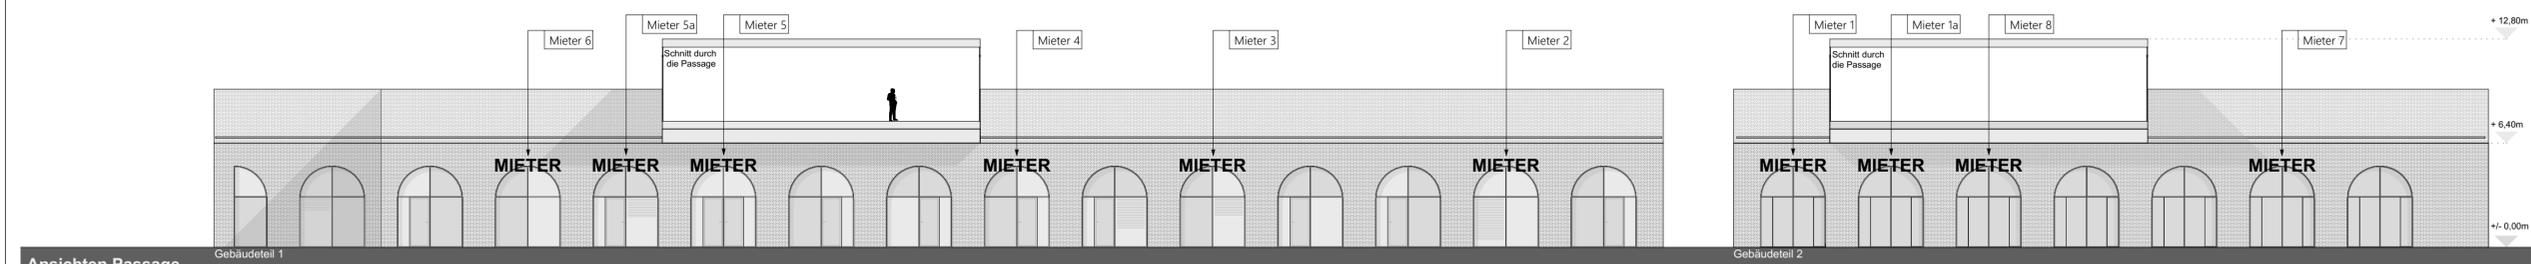


**Ansichten Passage**

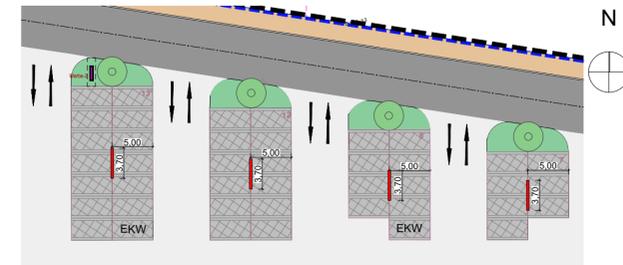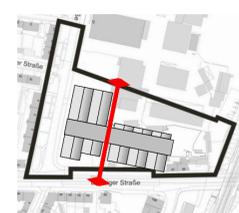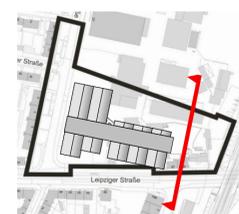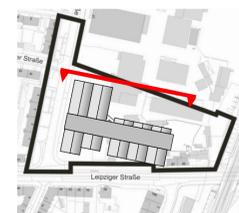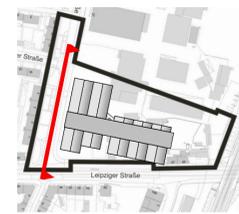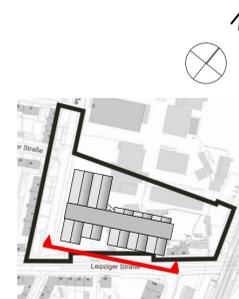

**Lageplan Ausschnitt M 1:500 - Standort Plakatwände**

**Planverfasser:** City- und Centermanagement Weimar GmbH  
In der Buttergrube 9  
99428 Weimar-Legefild

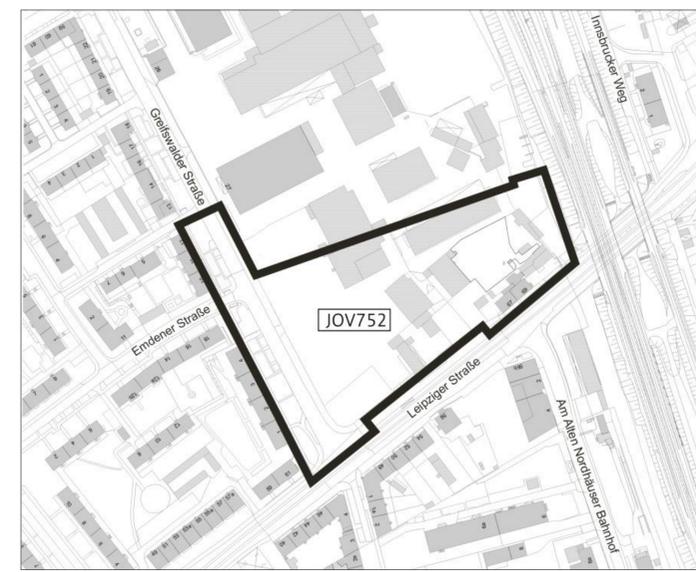

Die Übereinstimmung des textlichen und zeichnerischen Inhalts dieses Vorhaben- und Erschließungsplans mit dem Willen der Landeshauptstadt Erfurt sowie die Einhaltung des gesetzlich vorgeschriebenen Verfahrens zur Aufstellung des vorhabenbezogenen Bebauungsplans werden bekundet.

Ausfertigung  
Erfurt, den .....  
Landeshauptstadt Erfurt  
A. Bausewein  
Oberbürgermeister



Vorhaben- und Erschließungsplan JOV752  
"Einkaufs- und Versorgungszentrum Leipziger Straße"  
Werbekonzert  
Blatt 2 von 2