

TWSZ II

- unten liegender Fb-Rand mit Bord
- dichtes und standfestes Bankett


SQ2 - Bereich 2: Stützwinkel $\leq 3,30\text{m}$

(Bau-km 0+145 bis Bau-km 0+164)

Geländedarstellung: Bau-km 0+150

TWSZ II

- oben liegender Fb-Rand mit Bord
- dichtes und standfestes Bankett

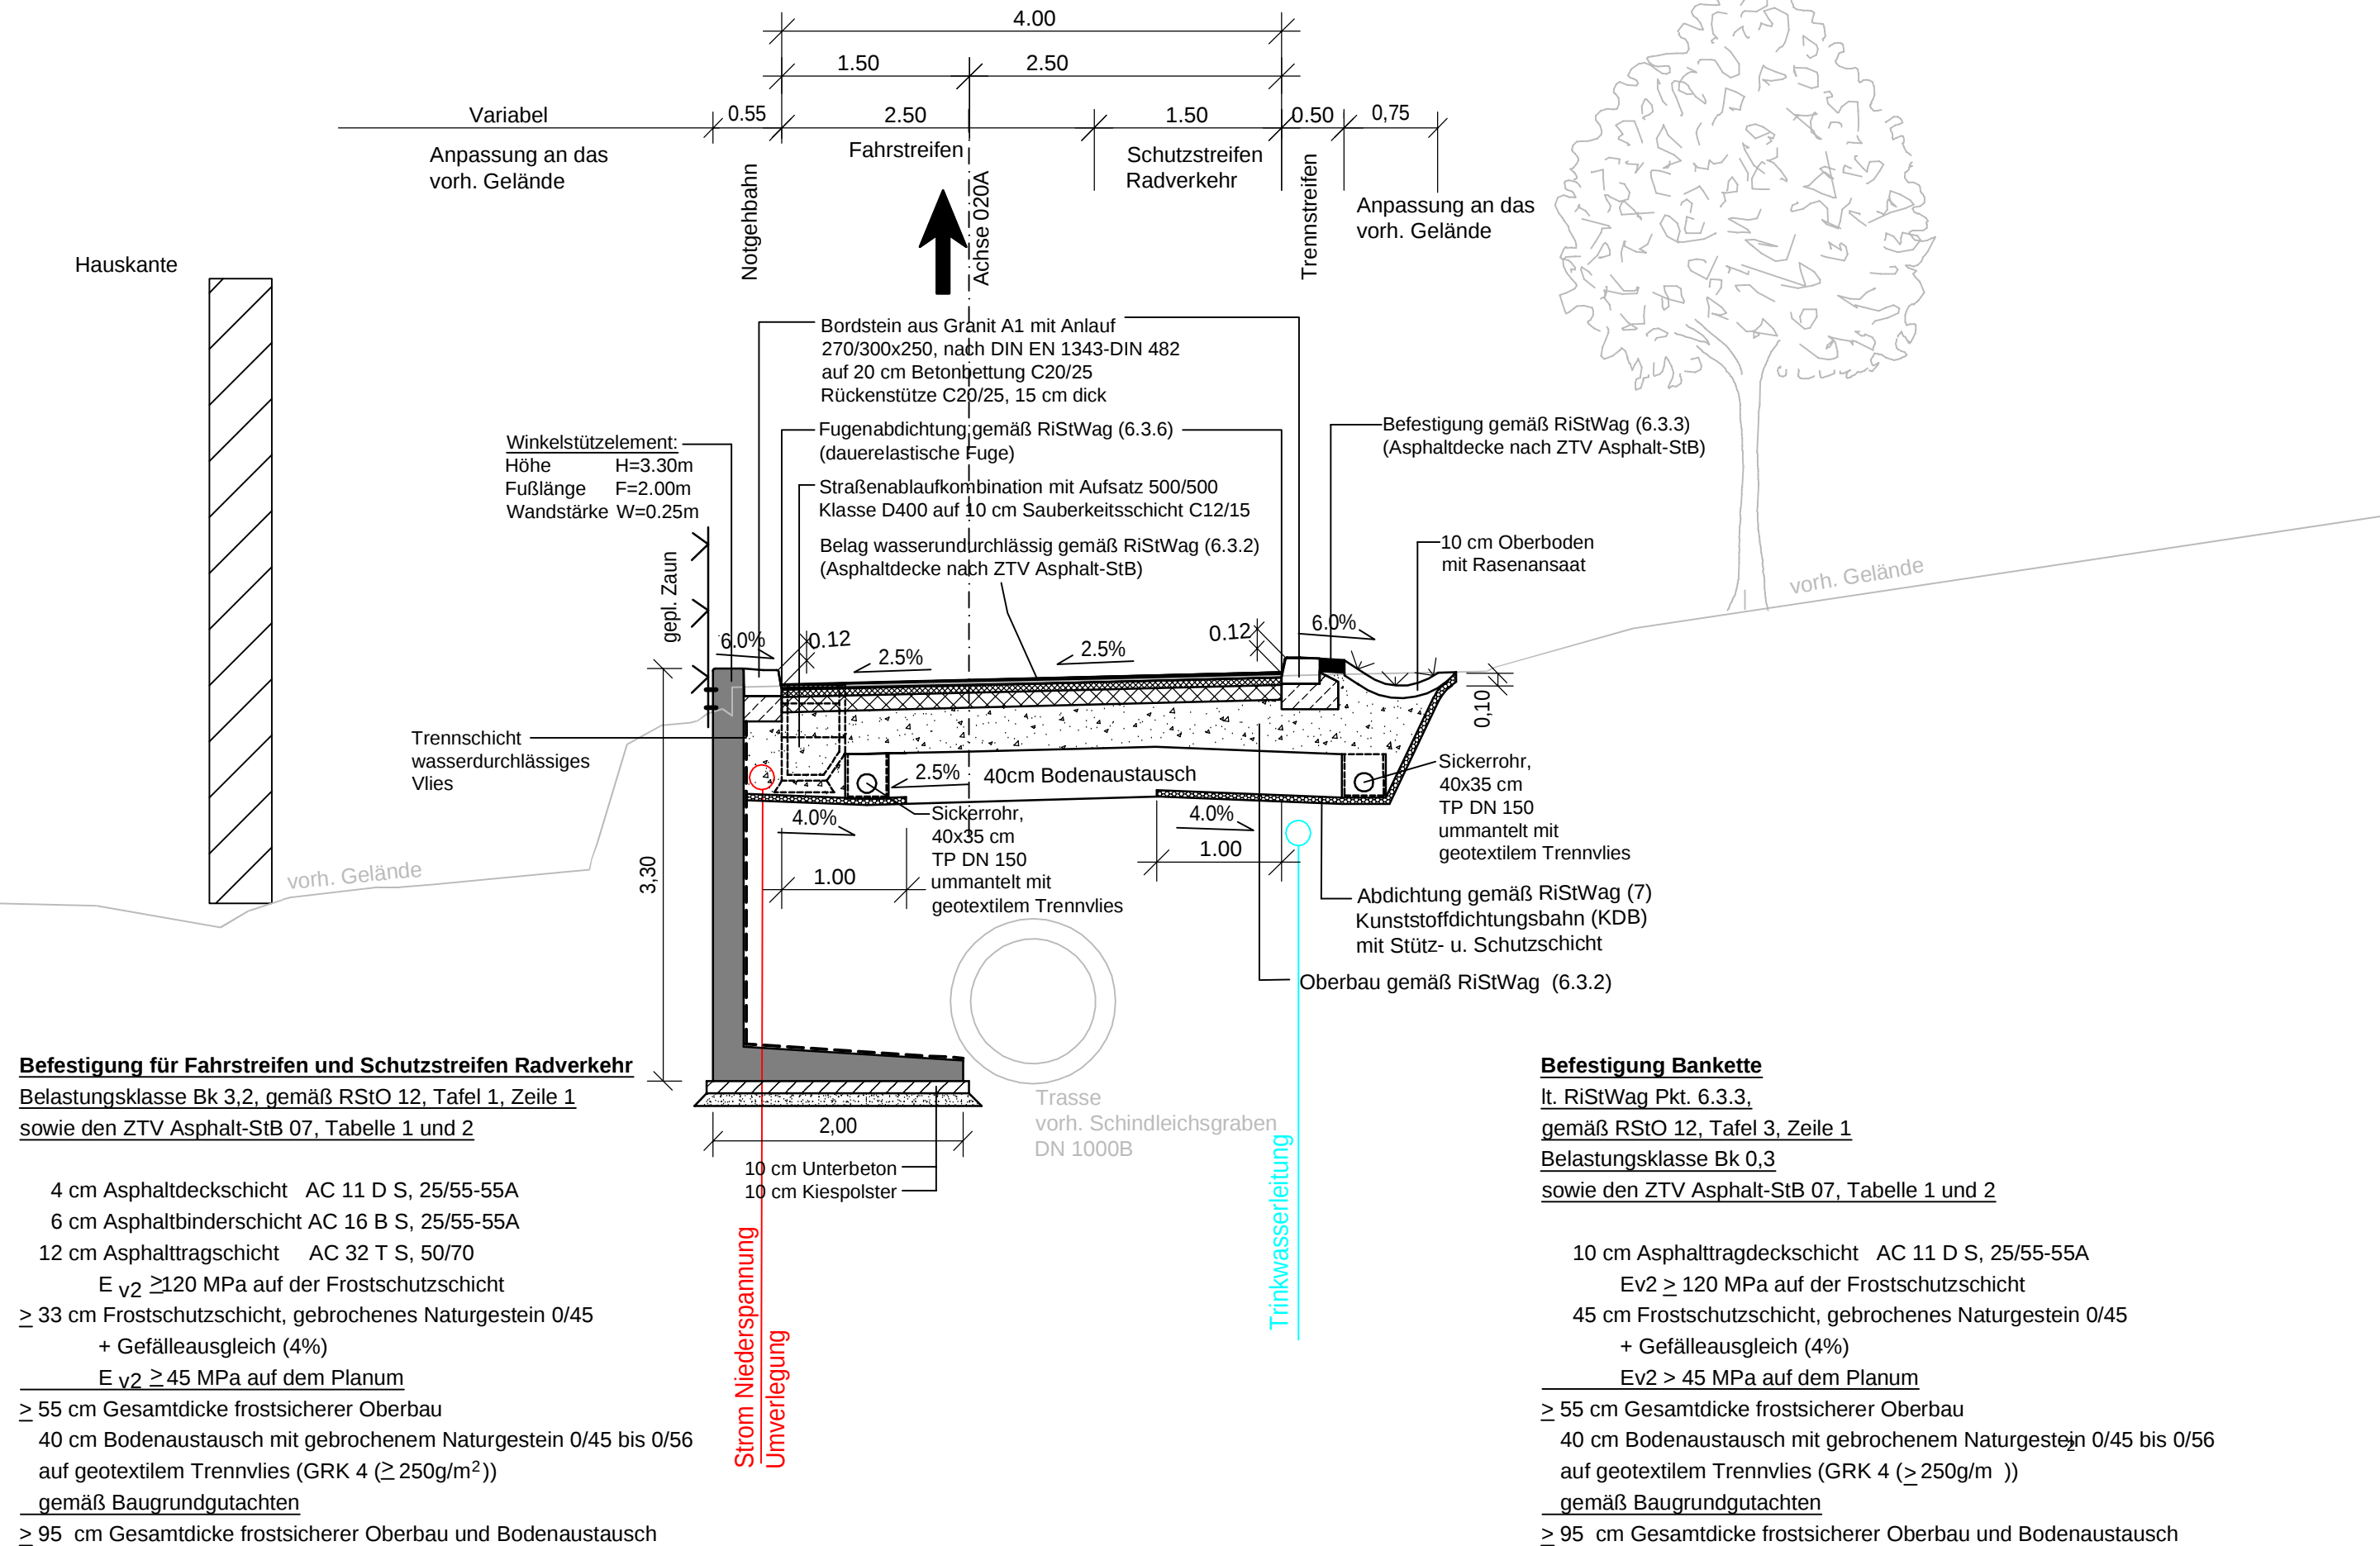

VORENTWURF

Planungsbüro:		Datum	Zeichen
	bearbeitet:	01/2022	Schü
	gezeichnet:	01/2022	Schü/Pe
	geprüft:	01/2022	Bu

Nr.	Art der Änderung	Datum	Zeichen

Auftraggeber:	Unterlage: 14.1
 Stadtverwaltung Erfurt Tiefbau- und Verkehrsamt Steinplatz 1 99085 Erfurt	Blatt-Nr.: 2
	Ausfertigung:

Maßnahmebezeichnung:	Unterlagenbezeichnung:
Komplexobjekt Arnstädter Straße BA2-Arndtstraße	Straßenquerschnitte Arndtstraße

TVA-Objekt-Nr.: 66-0677	Projekt-Nr.: AN: V13-040-01	Maßstab: 1:50
aufgestellt und geprüft:	bestätigt:	
Erfurt, den:	Erfurt, den:	
Tiefbau- und Verkehrsamt Abteilung Bau	Tiefbau- und Verkehrsamt Abteilung Straße/Brücke	