


Planzeichnung

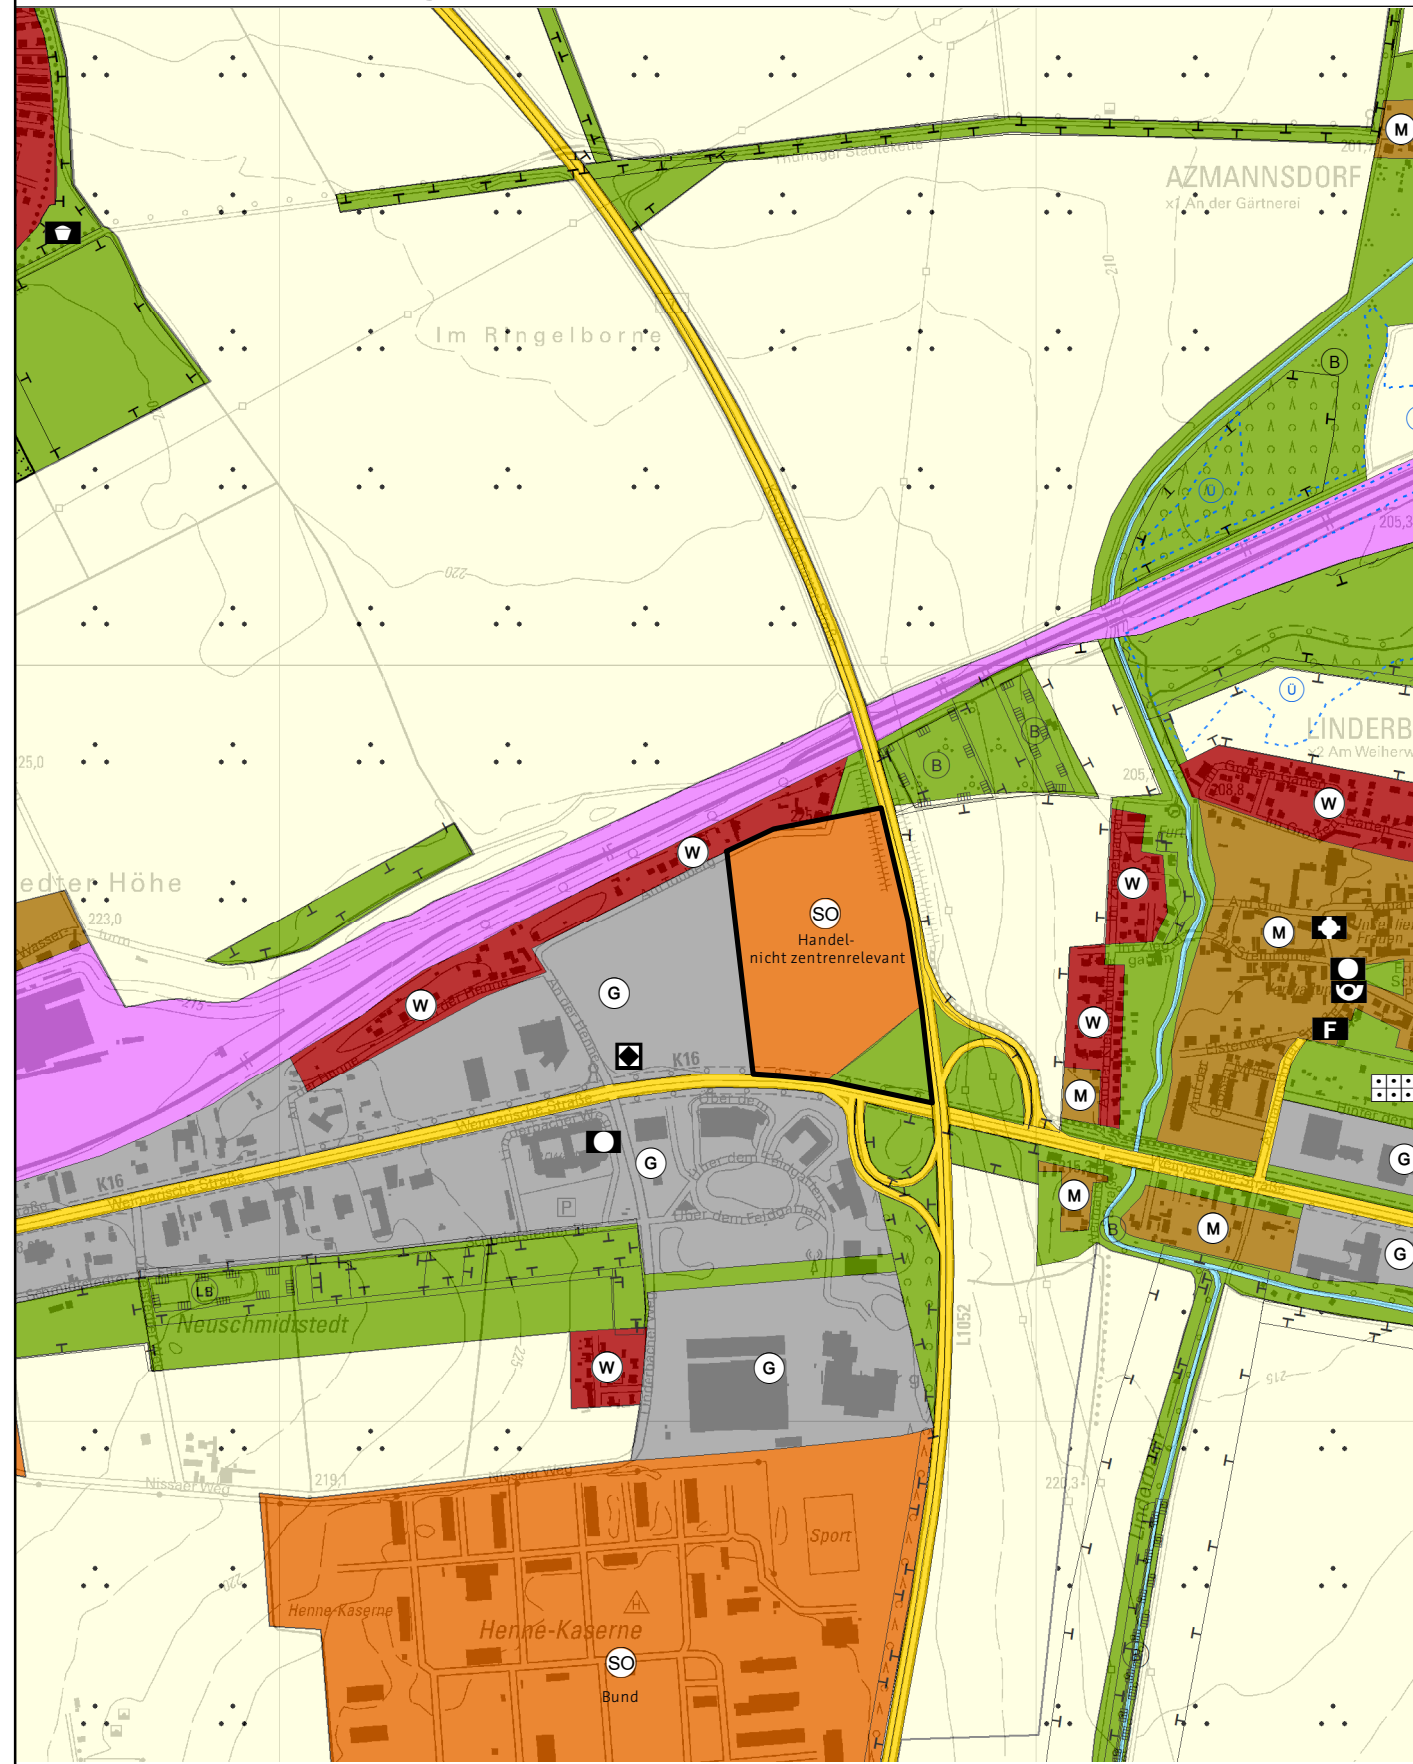

Planzeichenerklärung

- SC Sonstige Sondergebiete (§11 BauNVO)
- Grünflächen (§5 Abs. 2 Nr. 5 und Abs. 4 BauGB)
- Bereich der Änderung

Grundlage der Änderung ist der Flächennutzungsplan der Landeshauptstadt Erfurt, wirksam mit Bekanntmachung vom 27.05.2006 im Amtsblatt Nr. 11/2006, neu bekannt gemacht am 14.07.2017 im Amtsblatt Nr. 12/2017, zuletzt geändert durch die FNP Änderungen Nr. 38, 40 wirksam mit Veröffentlichung vom 21.08.2020 im Amtsblatt Nr. 15/2020. Die weiteren Nutzungsdarstellungen sind in der Planzeichenlegende zum wirksamen Flächennutzungsplan erläutert. Dieser kann im Amt für Stadtentwicklung und Stadtplanung oder im Internet unter www.erfurt.de/ef115906 eingesehen werden.

Verfahrensvermerke

Die frühzeitige Beteiligung der Öffentlichkeit gem. § 3 Abs. 1 BauGB zum Vorentwurf der 34. Änderung des Flächennutzungsplanes wurde auf Grundlage des Bebauungsplanes LIN587 "Am Tonberg" durchgeführt.

Die von der Planung berührten Behörden und sonstigen Träger öffentlicher Belange sind gem. § 4 Abs. 1 BauGB mit Schreiben vom 15.03.2018 zur Äußerung auch im Hinblick auf den erforderlichen Detaillierungsgrad der Umweltprüfung nach § 2 Abs. 4 BauGB aufgefordert worden.

Der Stadtrat Erfurt hat am mit Beschluss Nr. den Entwurf der 34. Änderung des Flächennutzungsplanes mit Begründung gebilligt und die öffentliche Auslegung gem. § 3 Abs. 2 BauGB beschlossen.

Ort und Dauer der öffentlichen Auslegung, sowie Angaben dazu, welche Arten umweltbezogener Informationen verfügbar sind, sind gem. § 3 Abs. 2 Satz 2 BauGB im Amtsblatt der Landeshauptstadt Erfurt Nr. vom ortsüblich bekannt gemacht worden.

Der Entwurf der 34. Änderung des Flächennutzungsplanes und dessen Begründung und die wesentlichen, bereits vorliegenden umweltbezogenen Stellungnahmen haben gem. § 3 Abs. 2 Satz 1 BauGB in der Zeit vom bis zum öffentlich ausgelegt.

Die von der Planung berührten Behörden und sonstigen Träger öffentlicher Belange sind gem. § 4 Abs. 2 BauGB mit Schreiben vom zur Stellungnahme aufgefordert worden.

Der Stadtrat Erfurt hat am mit Beschluss Nr. nach Prüfung der abgegebenen Stellungnahmen die Abwägung beschlossen und die 34. Änderung des Flächennutzungsplanes einschl. der Begründung beschlossen.

Erfurt, den

Oberbürgermeister

Die 34. Änderung des Flächennutzungsplanes wurde gemäß § 6 Abs. 1 BauGB der Rechtsaufsichtsbehörde zur Genehmigung mit Schreiben vom vorgelegt. Die Genehmigung wurde mit Schreiben vom (AZ:) erteilt.

Erfurt, den

Oberbürgermeister

Die Übereinstimmung des zeichnerischen Inhalts der 34. Änderung des Flächennutzungsplanes mit dem Willen der Landeshauptstadt Erfurt sowie die Einhaltung des gesetzlich vorgeschriebenen Verfahrens zur Aufstellung des Flächennutzungsplanes werden bekundet.

Ausfertigung

Erfurt, den

Landeshauptstadt Erfurt
A.Bausewein
Oberbürgermeister

Die 34. Änderung des Flächennutzungsplanes wurde gemäß § 6 Abs. 5 BauGB im Amtsblatt der Landeshauptstadt Erfurt Nr. vom ortsüblich bekannt gemacht. Mit dieser Bekanntmachung wurde die 34. Änderung des Flächennutzungsplanes

Wirksam

Erfurt, den

Oberbürgermeister

Flächennutzungsplan - Änderung Nr.34

Bereich Linderbach "Nördlich Weimarische Straße/ südlich Am Tonberg"

Entwurf

