


Ansicht Nord

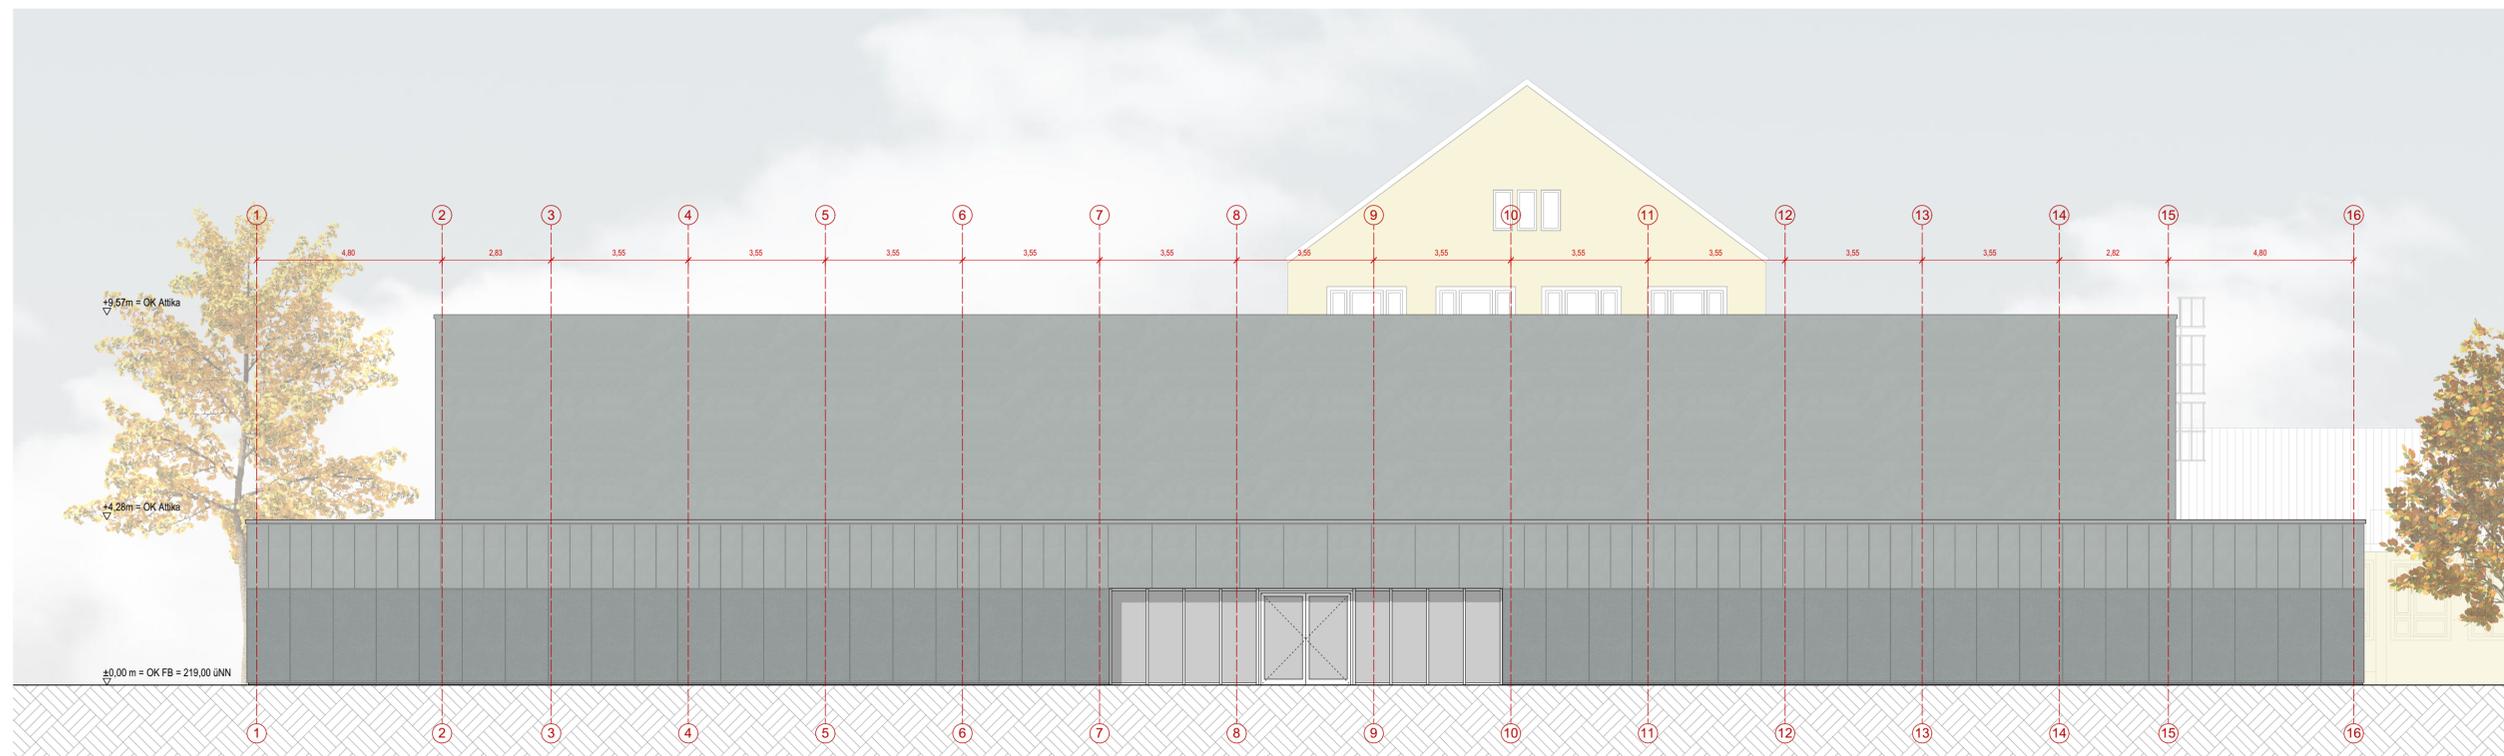

Ansicht Süd

MATERIALIEN

	Stahlbeton		Wärmedämmung (hart)
	Stahlbetonfertigteile		Wärmedämmung (weich)
	Mauerwerk		Estrich
	Trockenbauwand		

ABKÜRZUNGEN

OK	Oberkante	RH	lichte Raumhöhe
UK	Unterkante	BRH	Bristungshöhe
VK	Vorderkante	i.M.	im Mittel
IK	Innenkante	B	Breite
FF	Fertigfußboden	L	Länge
RB	Rohboden	H	Höhe
RD	Rohdecke	D	Dicke
AHD	Abhängecke	T	Tiefe
A	Raumfläche nach DIN277	d	Durchmesser
U	Raumumfang		

LEGENDE

	±0.00	Oberkante Fertigfußboden
	Höhendarstellung	überliegende Bauteile
	verdeckte bzw. nicht gemessene Bauteile	
	Türnummer	

0	freigegeben	31.01.22	fm
Index	Art der Änderung	Datum	Name

Zur Verifizierung des Planes können Anbindemaße der Fenster und Türen bzw. nicht vermaßte Elemente oder Bereiche aus dem Plan abgegriffen werden.

Auftraggeber  
 Amt für Gebäudemanagement  
 Löbenwallgraben 19  
 99096 Erfurt



Objekt  
 Ersatzneubau Schulsporthalle  
 Staatliche Grundschule 15 "Wilhelm-Busch-Schule"  
 Wilhelm-Busch-Straße 34  
 99099 Erfurt

Architekt  
 BURUCKERBARNIKOL  
 Architekten BDA  
 Arnstädter Straße 14  
 99096 Erfurt  
 Tel: +49(0) 361 227 956 48

Übersicht / Lage- / Höhenbezug  
  
 Lagebezug: ETRS 89UTM 32  
 Höhenbezug: ±0.00 m = 219.00 m (NHN)  
 Planbezeichnung  
 Ersatzneubau Schulsporthalle  
 Ansicht 01 - Süd  
 Ansicht 02 - Nord

Leistungssphase  
 ENTWURFSPLANUNG

Datei: 220221\_115\_SHB-EP Blattnr.: ARC\_03\_AN\_N/S  
 gezeichnet: fm Datum: 31.01.2022 Format: 841x500 Maßstab: 1 : 100