


Gispersleben

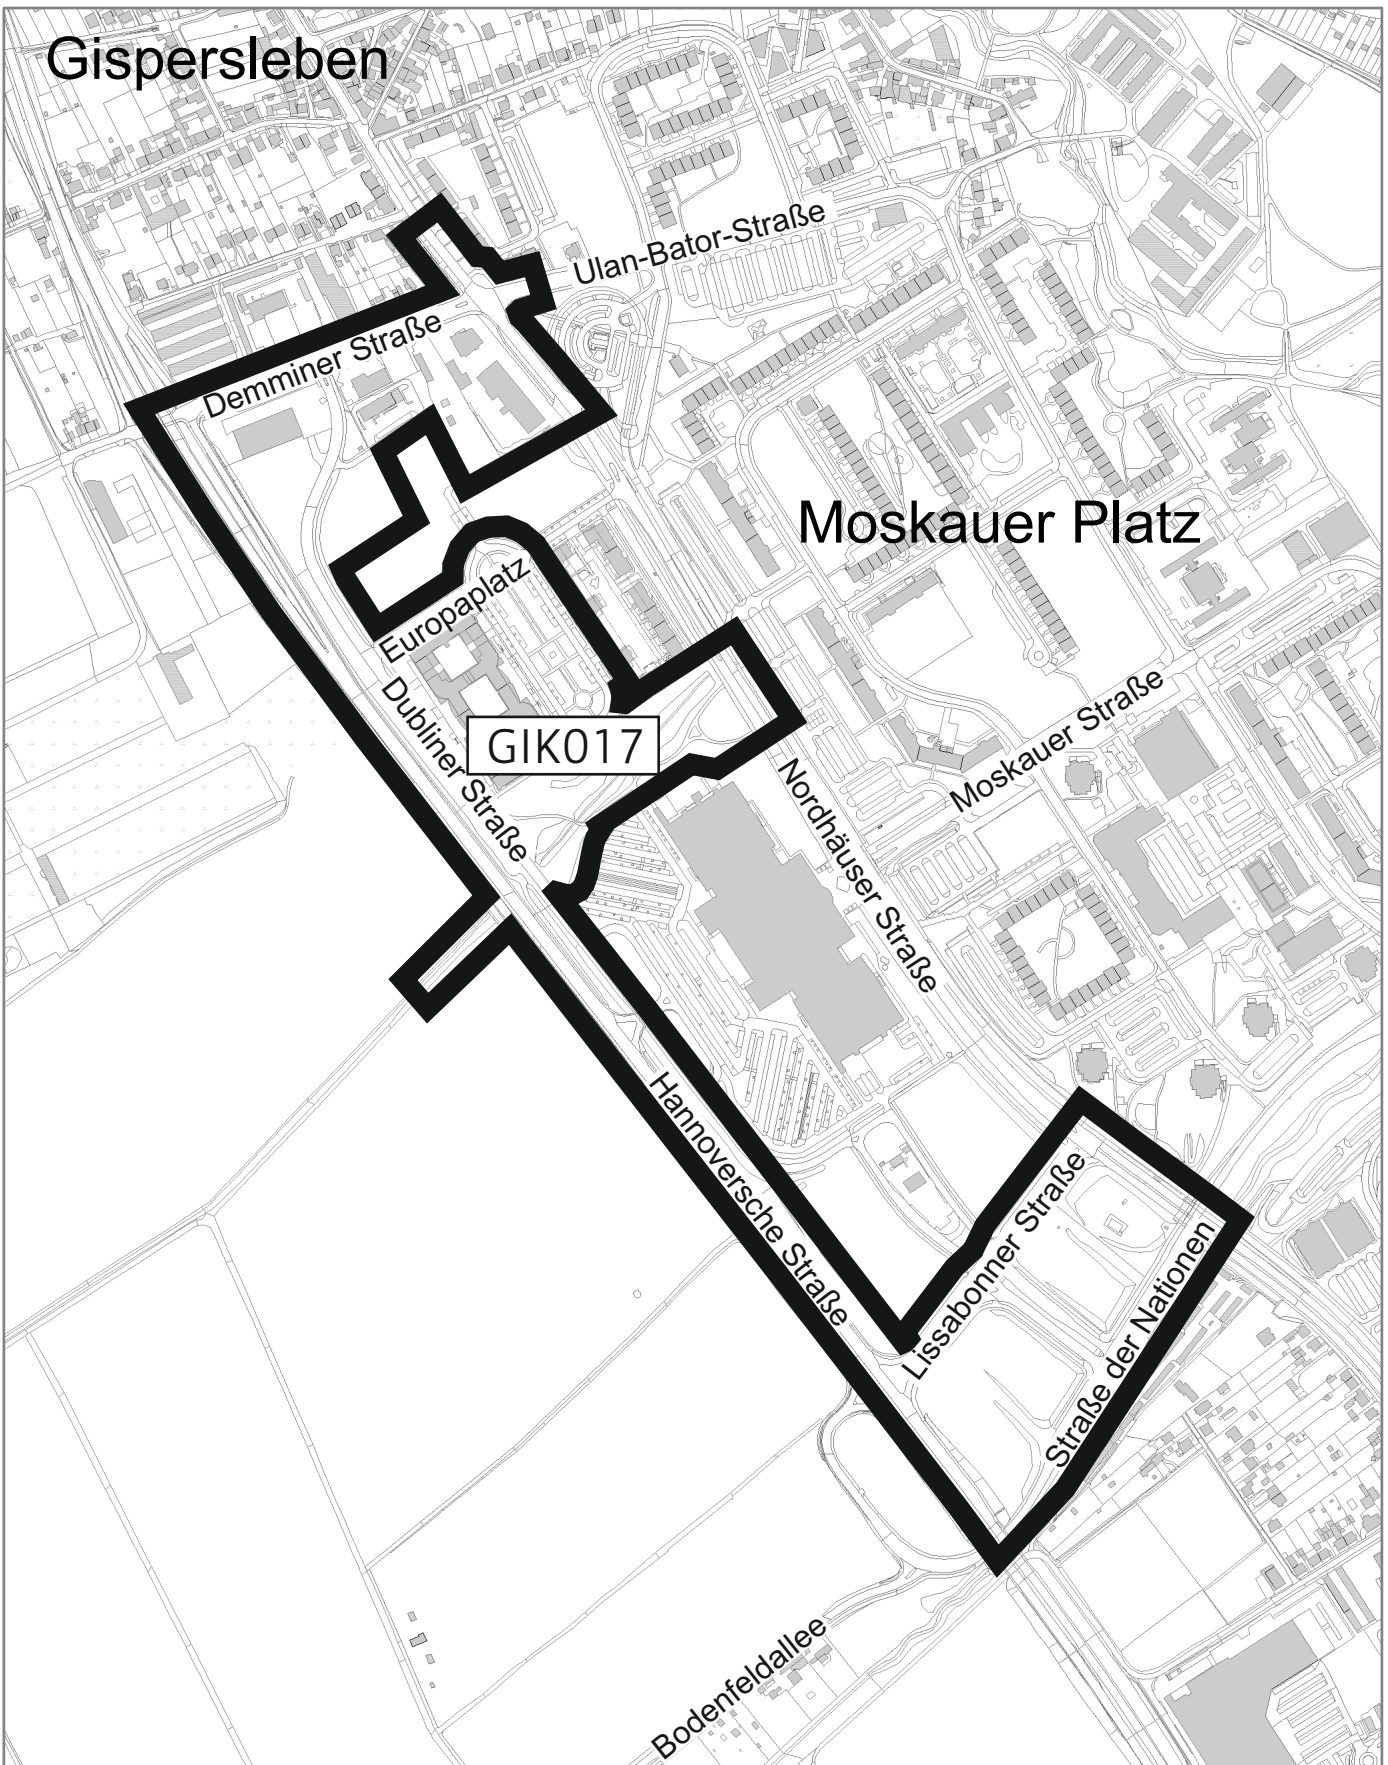

Moskauer Platz

GIK017

Bebauungsplan GIK017

“Gebiet zwischen Nordhäuser Straße, Demminer Straße, Hannoversche Straße (B4) und Straße der Nationen“

1. Änderung

Nachdruck oder Vervielfältigung verboten



Kartengrundlage: Stadtgrundkarte / Amt für Geoinformation, Bodenordnung und Liegenschaften

Ausgabedatum: März 2021

Übersicht Geltungsbereich - nur zur Information (nicht maßstabsgerecht)

Dezernat Kultur und Stadtentwicklung
Amt für Stadtentwicklung und Stadtplanung