


Straßenquerschnitt

Belastungsklasse Bk 0,3

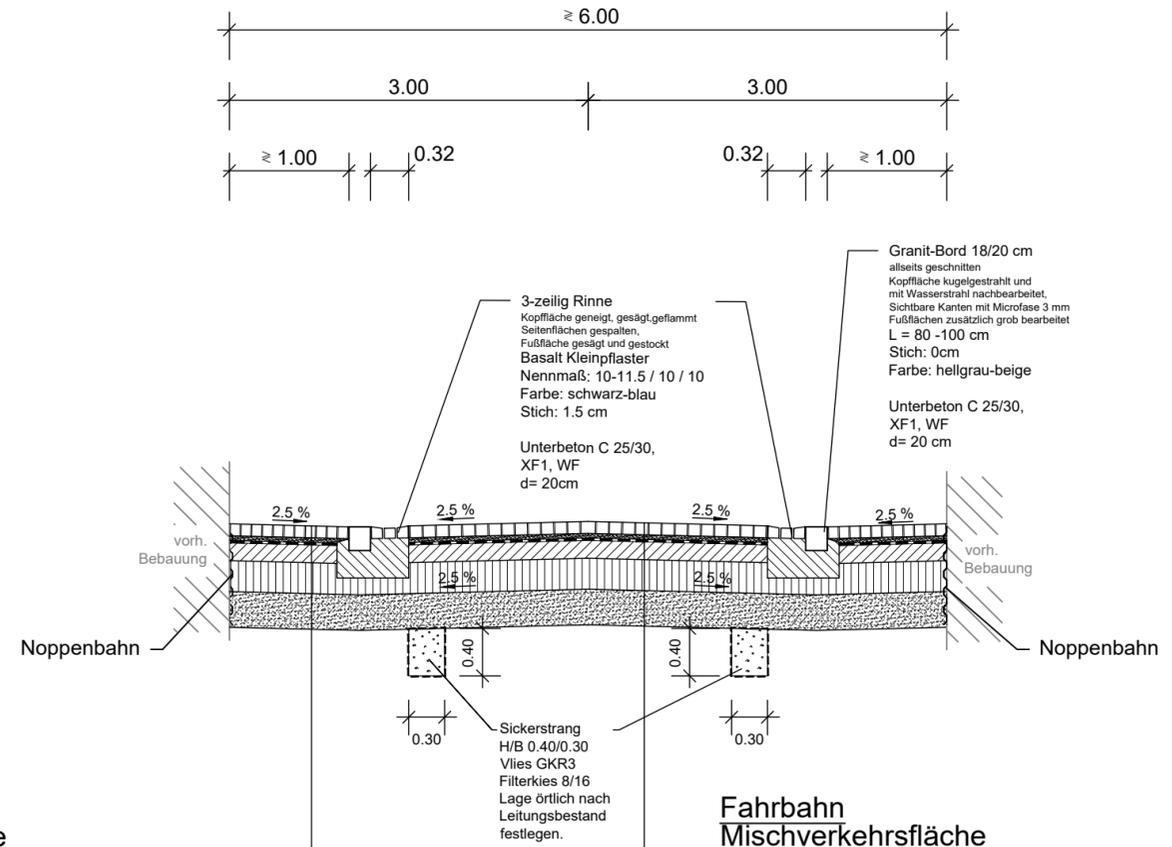

Gehweg Mischverkehrsfläche

- Kleinpflaster **Granit 8/8/10** d= 10 cm
 Verband: Passeverband beginnend mit Trapezstein
 7 verschiedene Formate
 zuzüglich Bindersteine: 13/8/10 ca.10%
 Seitenflächen gespalten,
 Kopf- und Fußfläche gesägt und gestockt
 Farbton: hellgrau-beige
- Brechsand-Splitt-Gemisch **0/5** d= 4 cm
- 1 Lage Geotextil
- Dränbetontragschicht **C 16/20** d= 15 cm
- Schottertragschicht **0/45** d= 26 cm
 Ev2 ≥ 100 MPa
- Bodenaustausch **0/45** d= 30 cm
 Ev2 ≥ 45 MPa
- Gesamtstärke: d= 85 cm

Fahrbahn Mischverkehrsfläche

- Kleinpflaster **Basalt 10/10/10** d= 10 cm
 Verband: Passeverband beginnend mit Trapezstein
 7 verschiedene Formate
 zuzüglich Bindersteine: 16/10/10 ca.10%
 Seitenflächen gespalten,
 Kopfflächen gesägt, geflammt und Hochdruckwassergestrahlt
 Fußfläche gesägt und gestockt
 Farbton: schwarz-blau
- Brechsand-Splitt-Gemisch **0/5** d= 4 cm
- 1 Lage Geotextil
- Dränbetontragschicht **C 16/20** d= 15 cm
- Schottertragschicht **0/45** d= 26 cm
 Ev2 ≥ 100 MPa
- Bodenaustausch **0/45** d= 30 cm
 Ev2 ≥ 45 MPa
- Gesamtstärke: d= 85 cm

ENTWURFSPLANUNG

Planungsbüro:		Datum	Zeichen
 ITS Ingenieurgesellschaft mbH PARKALLEE 1 - MARSTALL- 99867 G O T H A TEL.: (0 36 21) 30 26-60 FAX : (0 36 21) 30 26-66	bearbeitet:	04/2022	C.Kahle
	gezeichnet:	04/2022	H.Kramer
	geprüft:	04/2022	<i>[Signature]</i>

Nr.	Art der Änderung	Datum	Zeichen

Auftraggeber: LANDESHAUPTSTADT THÜRINGEN Stadtverwaltung Tiefbau- und Verkehrsamt Steinplatz 1 99085 Erfurt TEL.: 0361/655-0	Unterlage: 14 Blatt-Nr.: 1	
Maßnahmebezeichnung:		Unterlagenbezeichnung:
Komplexprojekt Große Arche		Straßenquerschnitt
TVA-Objekt-Nr.: 66-4079	Projekt-Nr.: AN: 11803	Maßstab: 1 : 50
aufgestellt und geprüft:		bestätigt:
Erfurt, den		Erfurt, den
Tiefbau- und Verkehrsamt Abteilung Bau		Tiefbau- und Verkehrsamt Abteilung Straße/Brücke