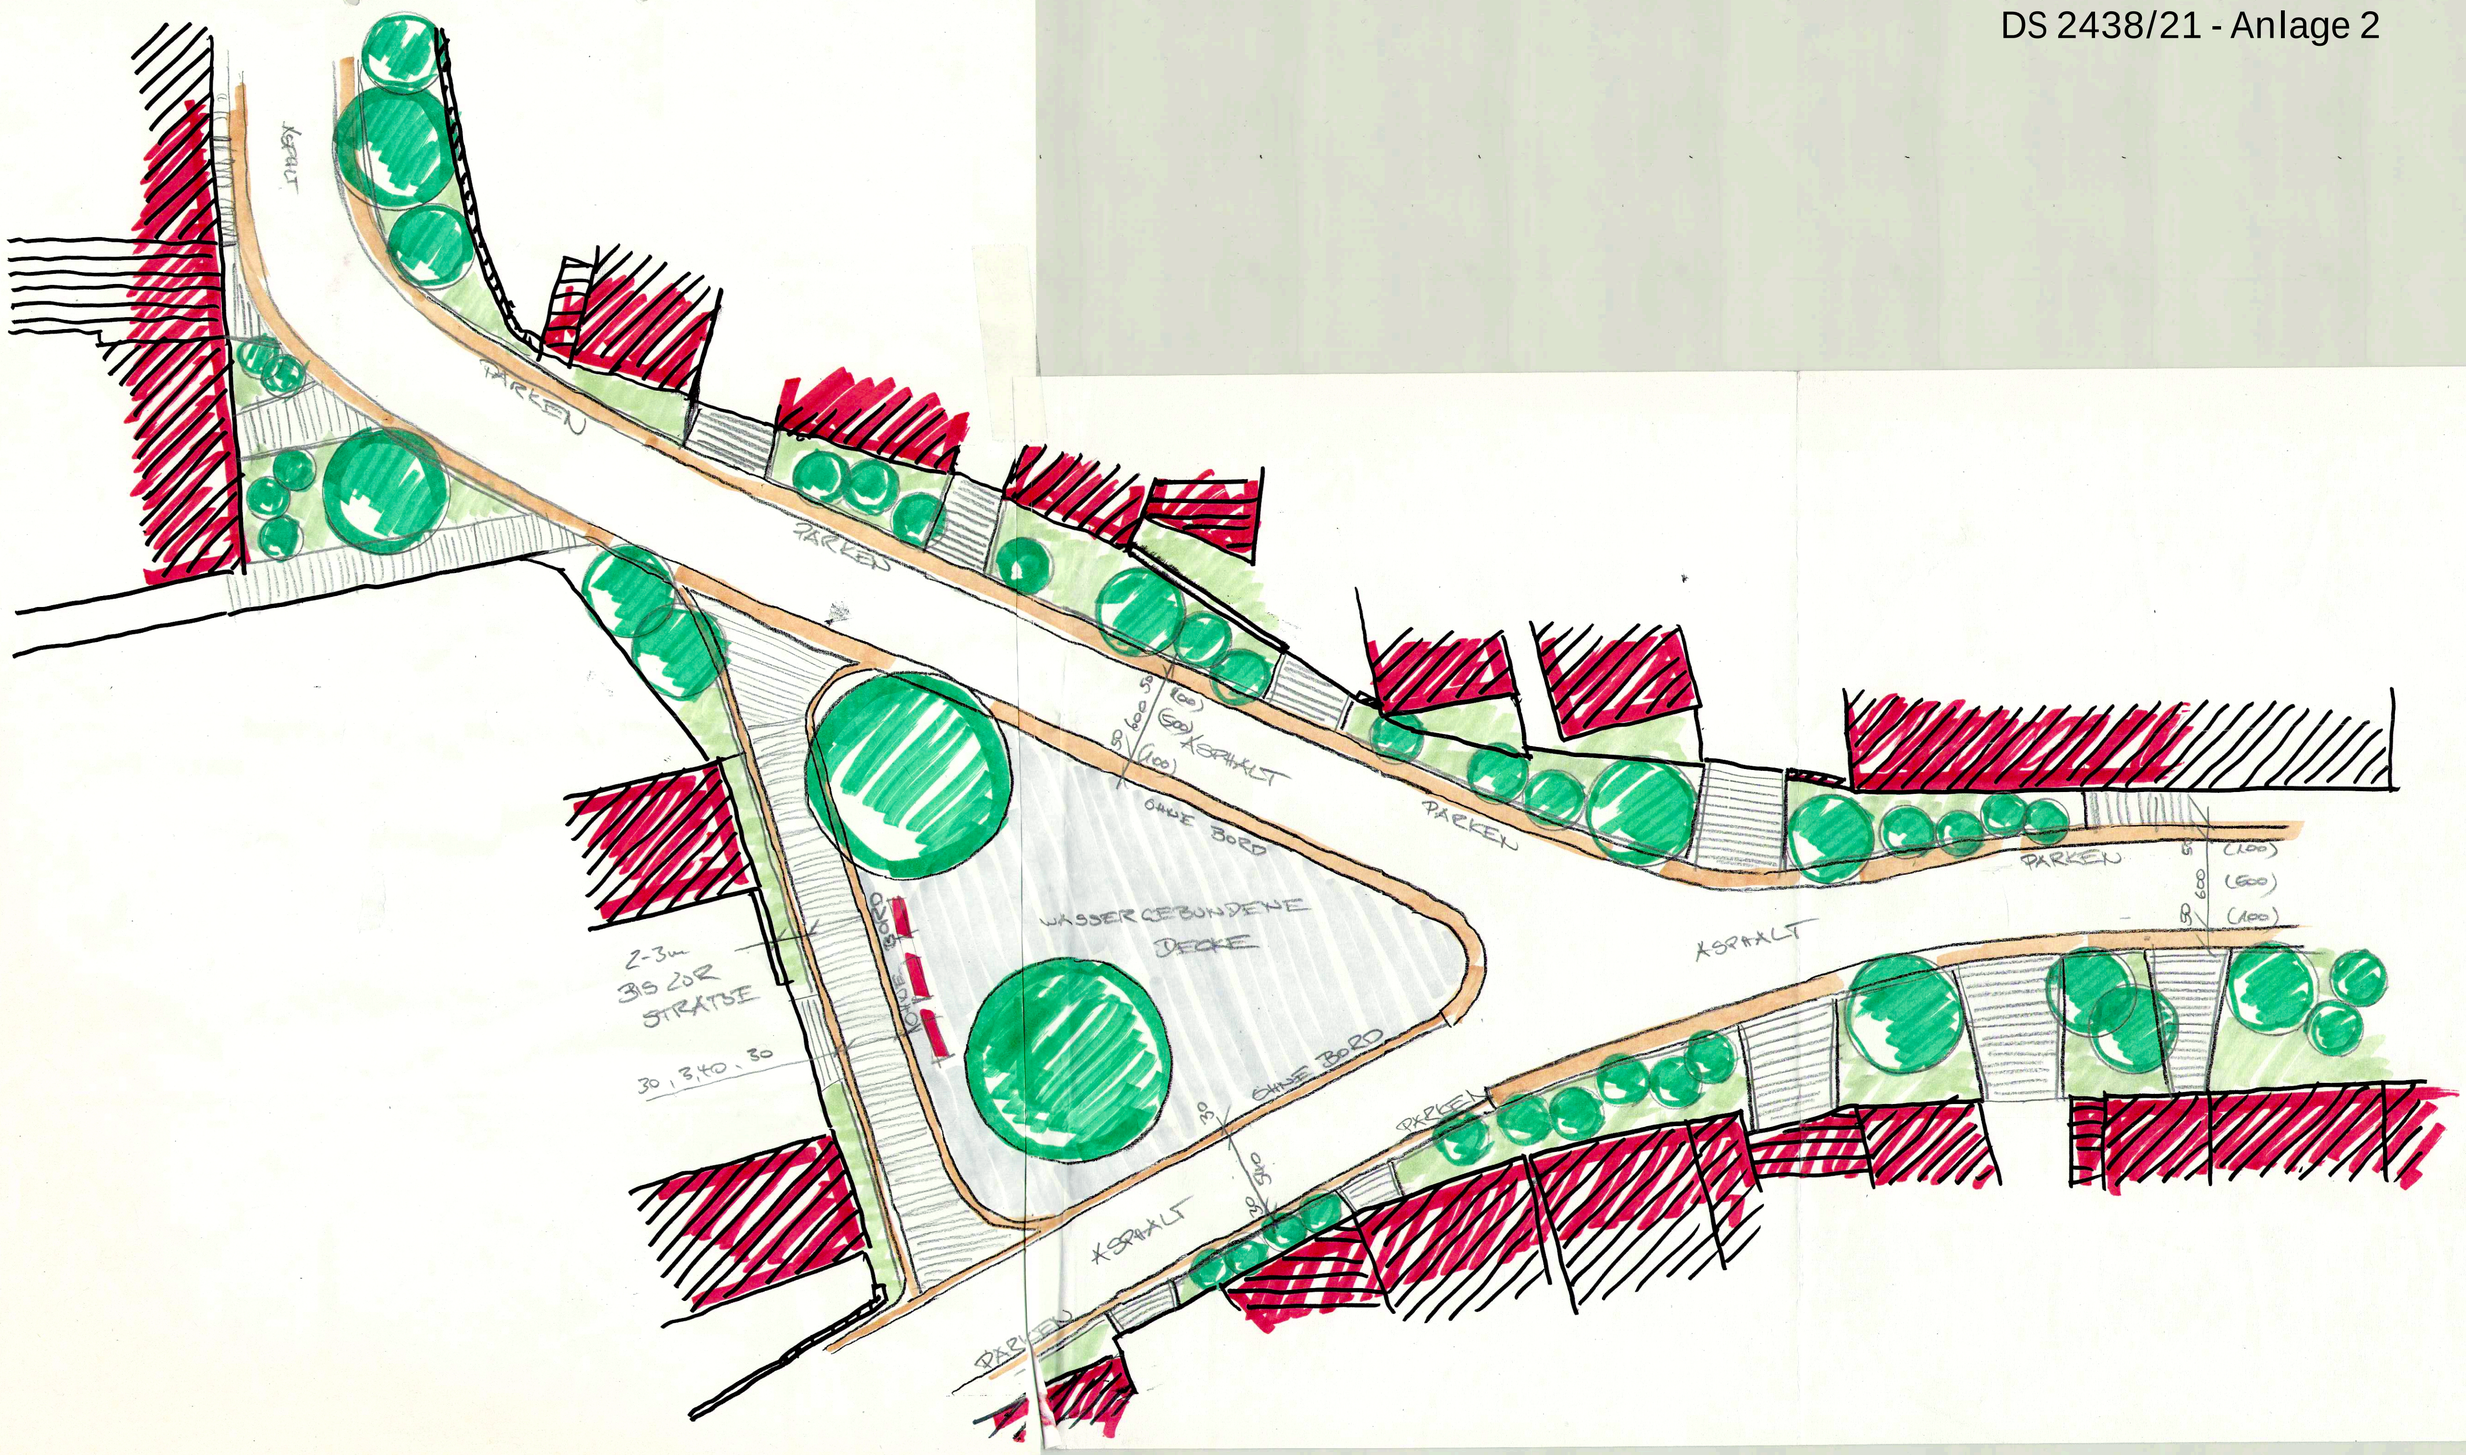
ASPHALT
PARKEN
PARKEN
PARKEN
PARKEN
PARKEN
PARKEN
ASPHALT
ASPHALT
ASPHALT
OHNE BORD
OHNE BORD
OHNE BORD
WASSERGEBUNDENE DECKE
2-3m
BIS 20R
STRAßE
30, 3,40, 30
5
600
5
(100)
(600)
(100)
5
600
5
(100)
(600)
(100)
5
600
5
5
600
5