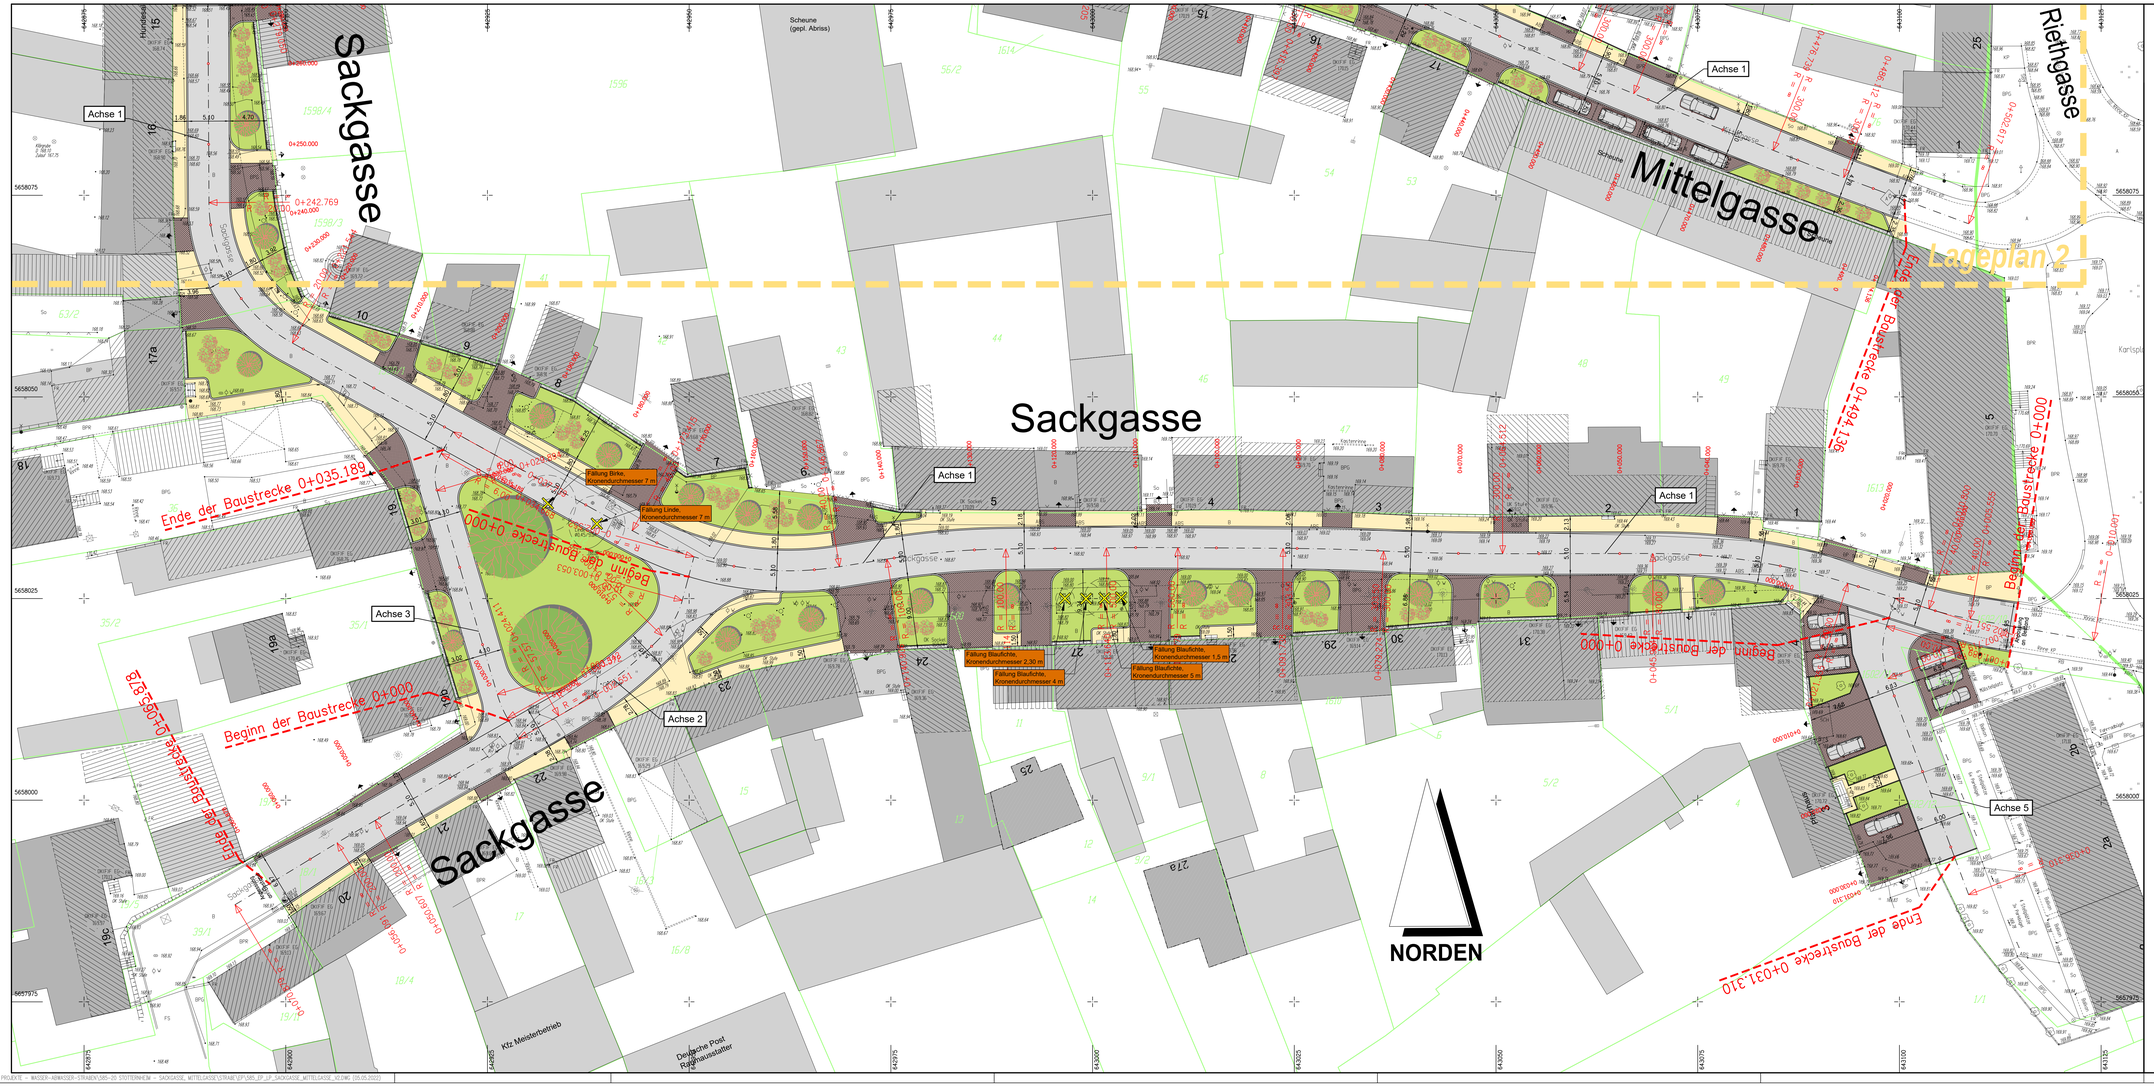

Zeichenerklärung

- gepl. Fahrbahn - Asphalt
- gepl. Entwässerungsrinne - Beton-2-Zeiler (16/16/14)
- gepl. Gehbahn mit Grundstückszufahrten (Betonrechteckpflaster, grau)
- gepl. Rand-/Traufstreifen - Granitkleinpflaster
- gepl. Traufstreifen - gewaschener Kies
- Grünfläche

Neigungsbrechpunkt
mit Angabe des Gefälles (-) bzw. Steigung (+) in Prozent, Länge der Gefälle- bzw. Steigungsstrecke, Halbmesser, Tangentenlänge, Bogenstich, Höhe Tangentenschnittpunkt, Kilometrierung

Tiefpunkt, Hochpunkt

Fahrbahnquerneigung 2.5%

gepl. Straßenablauf, vorh. Straßenablauf
mit Stationierung und Anschlussleitung DN 150

Stationierung der Achse

13 Querprofil mit Nummerierung

HB+8 Hochbord mit 8 cm Anschlag

RB+3 Rundbord mit 3 cm Anschlag

TB±0 Tiefbord

geplanter Schmutzwasserkanal

geplanter Regenwasserkanal

Grundstückszufahrt / Grundstückseingang

Katastergrenzen

SQ3 SQ3 Schnittlinie und Bezeichung des Straßenquerschnittes

gepl. Baumpflanzung /Strauchpflanzung

gepl. Baumfällung

Höhenbezug: DHHN16, Lagebezug: ETRS 89

Kartengrundlage: Amt für Geoinformation und Bodenordnung / Registrier-Nr. 62/01/142/2020

VORPLANUNG

Ingenieurbüro John & Stolze GmbH
Beratende Ingenieure
An der Klinge 7, 99095 Erfurt
Tel: 036204 / 73720-0
Fax: 036204 / 73720-9
Internet: www.john-stolze.de
E-Mail: ibs@john-stolze.de

	Datum	Zeichen
bearbeitet:	März '21	Sto.
gezeichnet.:	März '21	Re.
geprüft:	März '21	

Nr:	Art der Änderung	Datum	Zeichen

Erfurt
LANDESHAUPTSTADT THÜRINGEN
Stadtverwaltung
Tiefbau- und Verkehrsamt
Steinplatz 1
99085 Erfurt TEL.: 0361/655-0

Unterlage: 5.1
Blatt-Nr.: 1

Maßnahmebezeichnung:
Komplexobjekt Sackgasse, Mittelgasse / STO
Teilobjekt: Straßenbau - Variante 1 -

Unterlagenbezeichnung:
Straßenlageplan 1

TVA-Objekt-Nr.: 66-1000-19 | Projekt-Nr.: 585-20 | Maßstab: 1 : 250

aufgestellt und geprüft:
Erfurt, den .....
Tiefbau- und Verkehrsamt
Abteilung Bau

bestätigt:
Erfurt, den .....
prüfende Stelle /
Fachabteilung / Fachamt

E:\ACAD\1 PROJEKTE - WASSER-ABWASSER-STRAßEN\585-20 STOTTERNHEIM - SACKGASSE, MITTELGASSE\STRAßE\LP\585_LP_LP_SACKGASSE_MITTELGASSE_V2.DWG (05.05.2022)