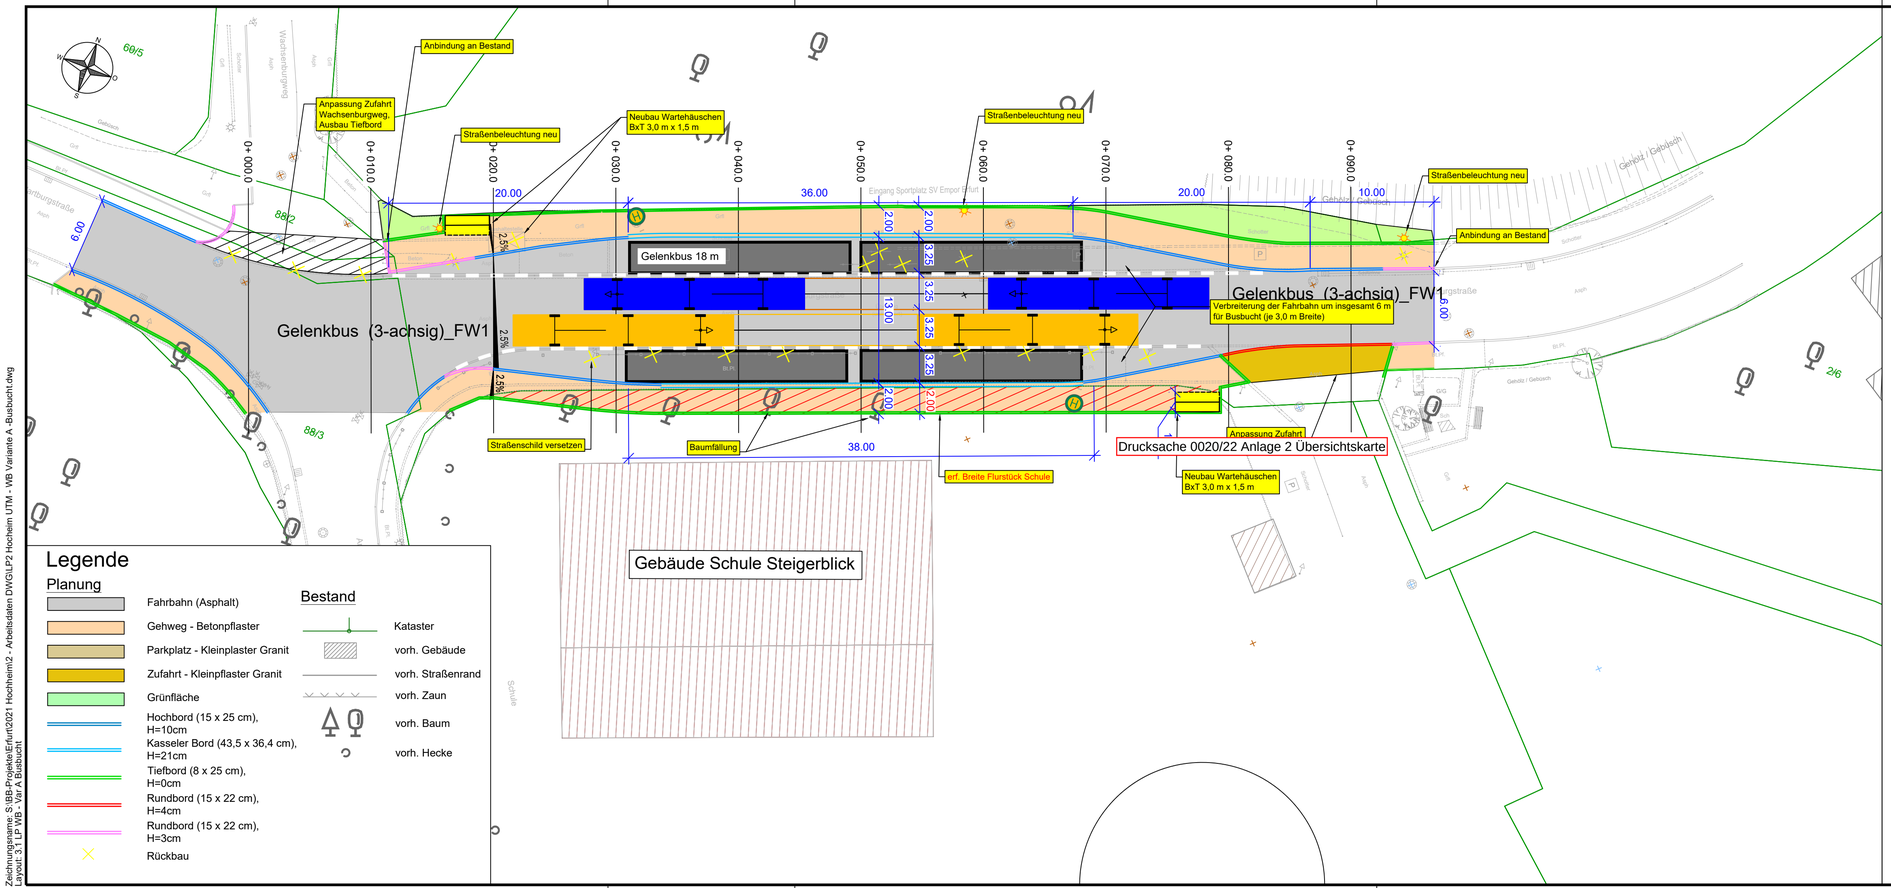

Drucksache 0020/22 Anlage 3.1 Wartburgstraße Variante A

Vorplanung

Ingenieurbüro Katzung GmbH
Belvederer Allee 12, 99425 Weimar
Tel.: (03643) 853990, Fax: (03643) 853991
Internet: www.katzung.de
e-mail: weimar@katzung.de

	Datum	Zeichen
bearbeitet:	15.11.2021	Rethberg
gezeichnet.:	15.11.2021	Rethberg
geprüft:		

Nr:	Art der Änderung	Datum	Zeichen

Auftraggeber:
Erfurt LANDESHAUPTSTADT THÜRINGEN Stadtverwaltung
Tiefbau- und Verkehrsamt
Steinplatz 1
99085 Erfurt TEL.: 0361/655-0

Unterlage: Lageplan Wartburgstraße
Blatt-Nr.: 3.1

Maßnahmebezeichnung:
Straßenbau Am Angerberg/Wartburgstraße
Erfurt - Hochheim

Unterlagenbezeichnung:
Variante A

TVA-Objekt-Nr.: 100112
Projekt-Nr.: 21/21
Maßstab: 1 : 250

aufgestellt und geprüft:
Erfurt, den .....
Tiefbau- und Verkehrsamt
Abteilung Bau

bestätigt:
Erfurt, den .....
prüfende Stelle /
Fachabteilung / Fachamt

Blattgröße: 0.841 m x 0.297 m = 0.250 m²

Zeichnungsname: S:\BB-Projekte\Erfurt\2021 Hochheim\2 - Arbeitsdaten DWG\LP2 Hochheim UTM - WB Variante A -Busbucht.dwg
Layout: 3.1 LP WB - Var A Busbucht