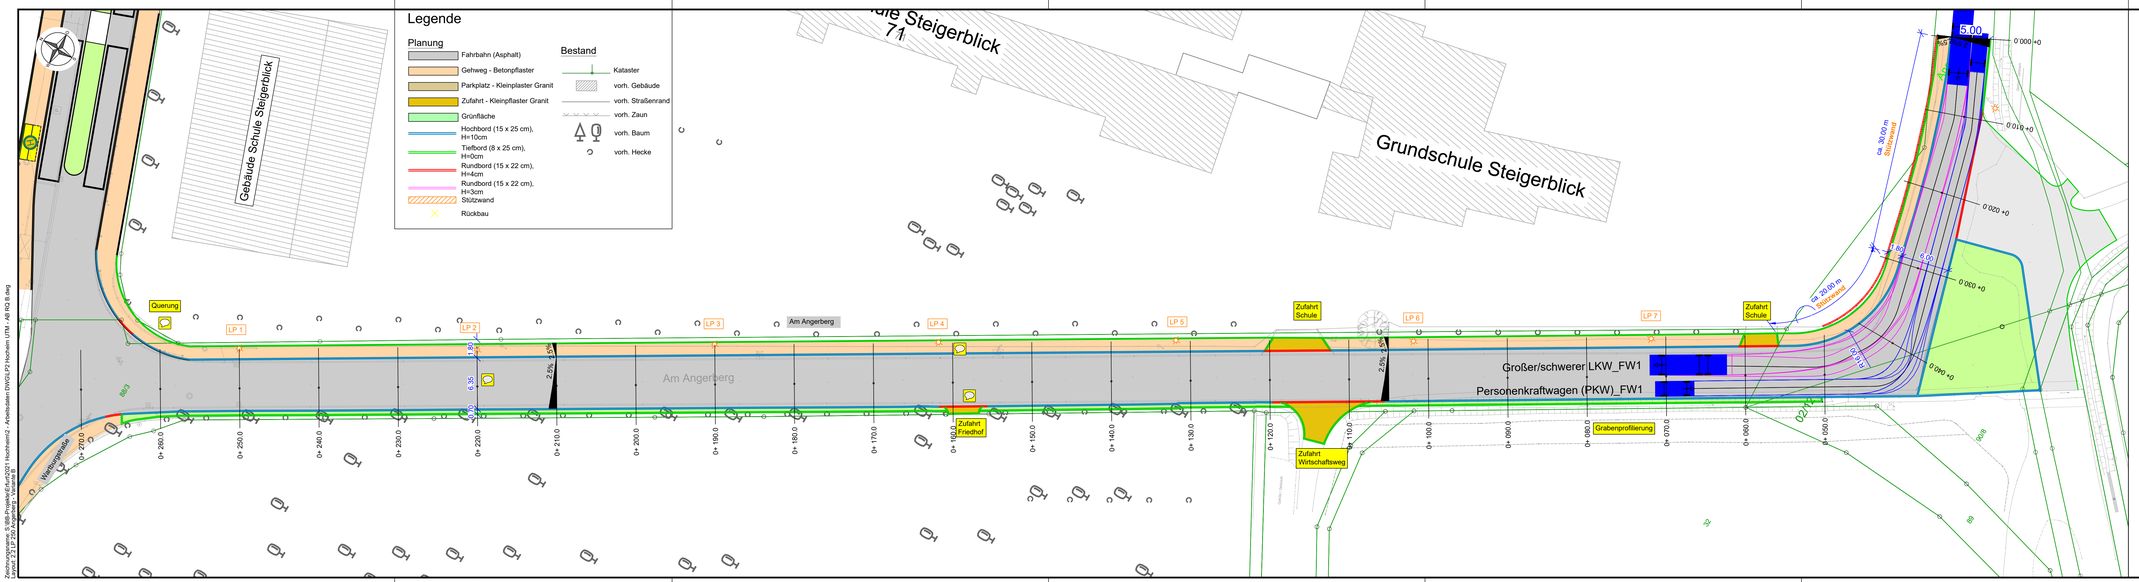
Legende
Planung
Fahrbahn (Asphalt)
Gehweg - Betonpflaster
Parkplatz - Kleinplaster Granit
Zufahrt - Kleinpflaster Granit
Grünfläche
Hochbord (15 x 25 cm), H=10cm
Tiefbord (8 x 25 cm), H=0cm
Rundbord (15 x 22 cm), H=4cm
Rundbord (15 x 22 cm), H=3cm
Stützwand
Rückbau
Bestand
Kataster
vorh. Gebäude
vorh. Straßenrand
vorh. Zaun
vorh. Baum
vorh. Hecke
Gebäude Schule Steigerblick
Grundschule Steigerblick
Querung
LP 1
LP 2
LP 3
LP 4
LP 5
LP 6
LP 7
Am Angerberg
Zufahrt Schule
Zufahrt Friedhof
Zufahrt Wirtschaftsweg
Grabenprofilierung
Großer/schwerer LKW_FW1
Personenkraftwagen (PKW)_FW1
Wartburgstraße
2.5%
2.0%
5.00
0+ 000 +0
0+ 010 +0
0+ 020 +0
0+ 030 +0
0+ 040 +0
0+ 050 +0
0+ 060 +0
0+ 070 +0
0+ 080 +0
0+ 090 +0
0+ 100 +0
0+ 110 +0
0+ 120 +0
0+ 130 +0
0+ 140 +0
0+ 150 +0
0+ 160 +0
0+ 170 +0
0+ 180 +0
0+ 190 +0
0+ 200 +0
0+ 210 +0
0+ 220 +0
0+ 230 +0
0+ 240 +0
0+ 250 +0
0+ 260 +0
0+ 270 +0
ca. 30.00 m Sichtweite
ca. 30.00 m Sichtweite
R=15.0
R=15.0
R=15.0