


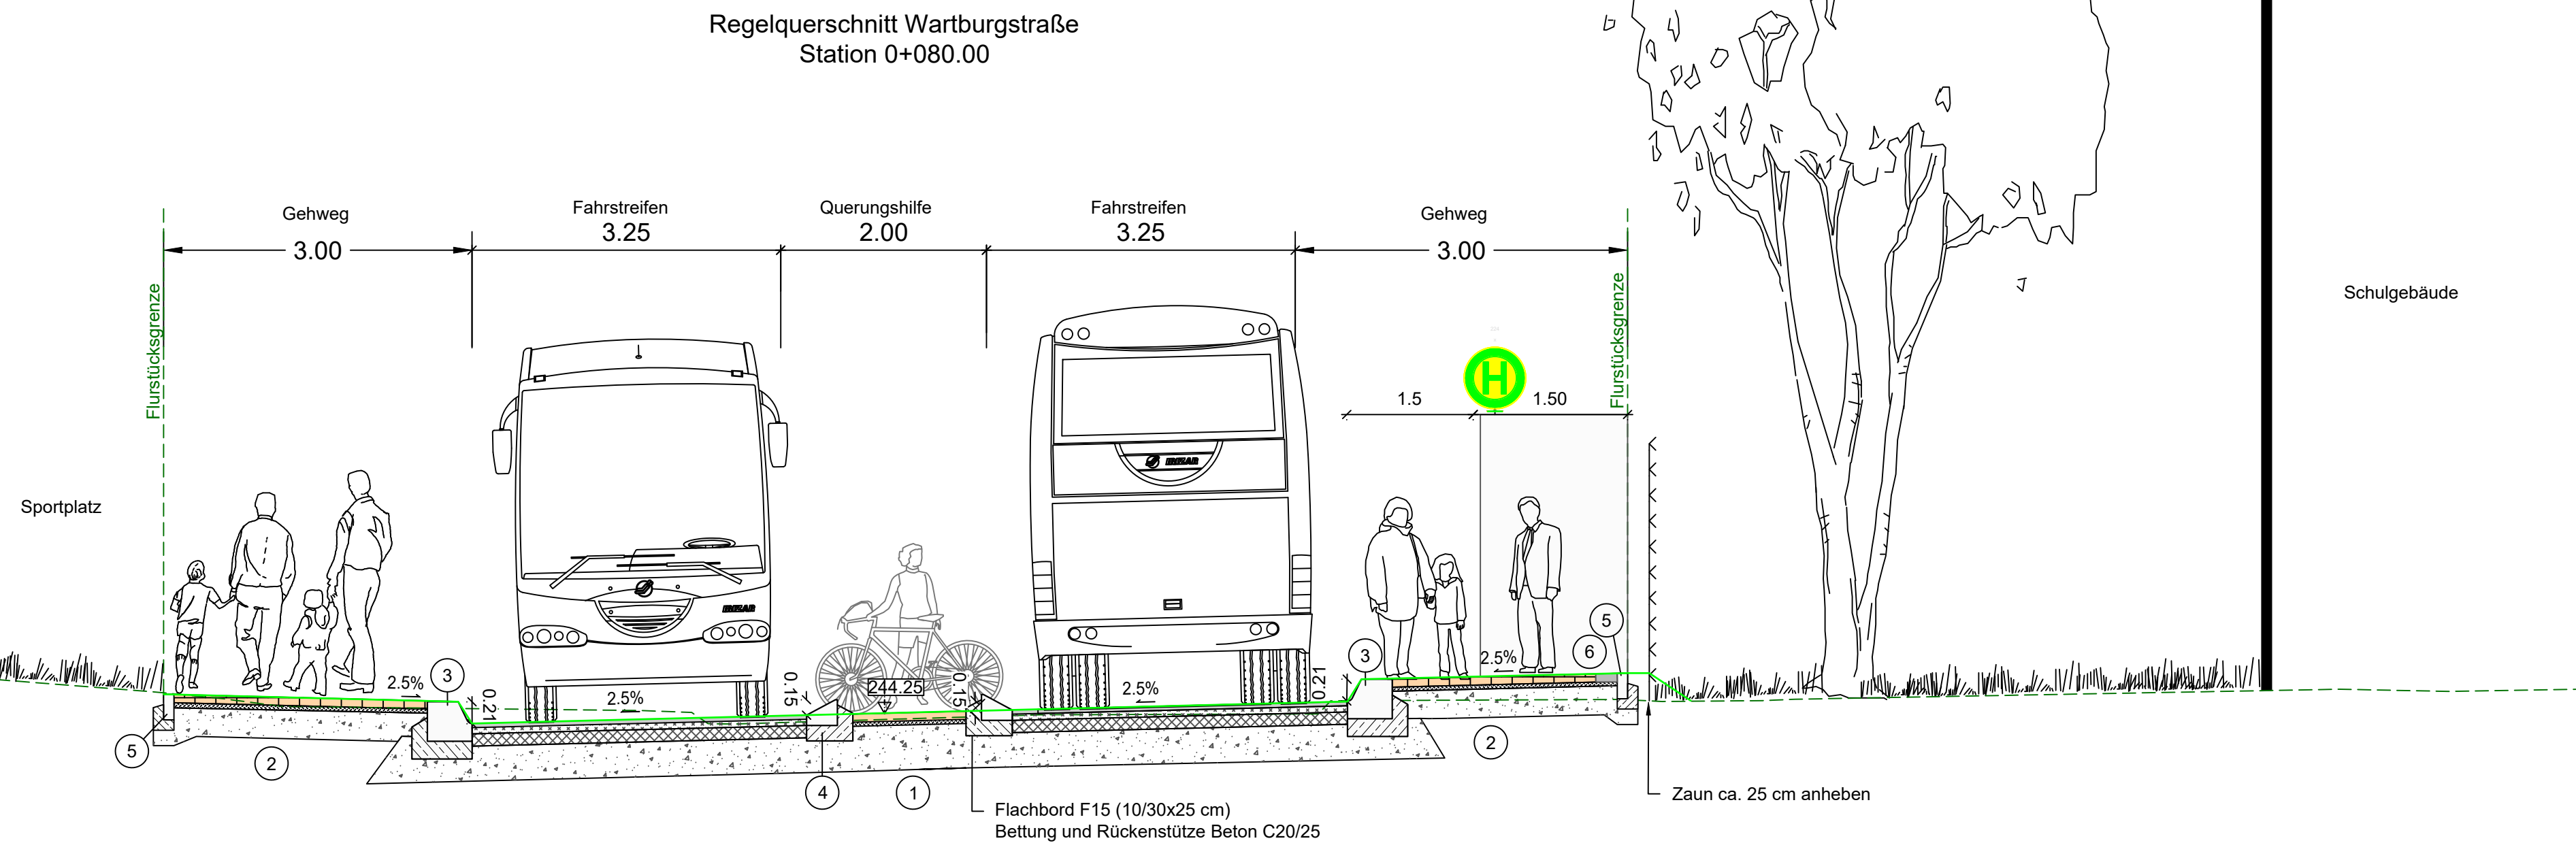

- | | |
|---|---|
| <p>1 <u>Oberbau Fahrbahn - Asphaltbauweise</u>
gem. RStO12 Tafel 1, Zeile 1</p> <p>4 cm Asphaltbetondeckschicht AC 11 DS 50/70
6 cm Asphaltbinderschicht AC 16 B S
12 cm Asphalttragschicht AC 32 TS 50/70
43 cm <u>Frostschuttschicht 0/45 gebr.</u>
65 cm Gesamtaufbau
(+Bodenaustausch bei Bedarf zur Tragfähigkeitserhöhung)</p> | <p>6 <u>Oberbau Ausgleichstreifen mit Mosaikpflaster</u></p> <p>6 cm Mosaikpflaster
4 cm Brechsand-Splitt-Gemisch
Vlies
30 cm <u>Frostschuttschicht 0/45 gebr.</u>
40 cm Gesamtdicke</p> |
| <p>2 <u>Oberbau Gehweg - Betonpflaster</u>
gem. RStO12 Tafel 1, Zeile 1</p> <p>8 cm Betonrechteckpflaster
4 cm Pflasterbett Brechsand-Splitt-Gemisch 0/5
Vlies
28 cm <u>Frostschuttschicht 0/45 gebr.</u>
40 cm Gesamtaufbau</p> | |
| <p>3 Kasseler Bord bzw. Hochbord außerhalb Bushaltestellenbereich</p> | |
| <p>4 Schrägbord F15</p> | |
| <p>5 Tiefbord</p> | |

Drucksache 0020/22 Anlage 5.1 Wartburgstraße Variante B_RQ Vorzugsvariante

Vorplanung

Ingenieurbüro Katzung GmbH Belvederer Allee 12, 99425 Weimar Tel.: (03643) 853990, Fax: (03643) 853991 Internet: www.katzung.de e-mail: weimar@katzung.de		Datum	Zeichen
	bearbeitet:	15.11.2021	Rethberg
	gezeichnet:	15.11.2021	Rethberg
	geprüft:		

Nr.	Art der Änderung	Datum	Zeichen

Auftraggeber:  Erfurt LANDESHAUPTSTADT THÜRINGEN Stadtverwaltung		Unterlage: Regelquerschnitt Wartburgstraße Blatt-Nr.: 14.1	
Tiefbau- und Verkehrsamt Steinplatz 1 99085 Erfurt TEL.: 0361/655-0			
Maßnahmebezeichnung: Straßenbau Am Angerberg/Wartburgstraße Erfurt - Hochheim		Unterlagenbezeichnung: Vorzugsvariante B	
TVA-Objekt-Nr.: 100112	Projekt-Nr.: 21/21	Maßstab: 1 : 50	
aufgestellt und geprüft: Erfurt, den		bestätigt: Erfurt, den	
Tiefbau- und Verkehrsamt Abteilung Bau		prüfende Stelle / Fachabteilung / Fachamt	