


SQ4 (Bau-km 0+219 bis Bau-km 0+400)

Geländedarstellung: Bau-km 0+350

- TWSZ III, Stufe 1 rechts:
- oben liegender Fb-Rand mit Bord
 - standfestes Bankett

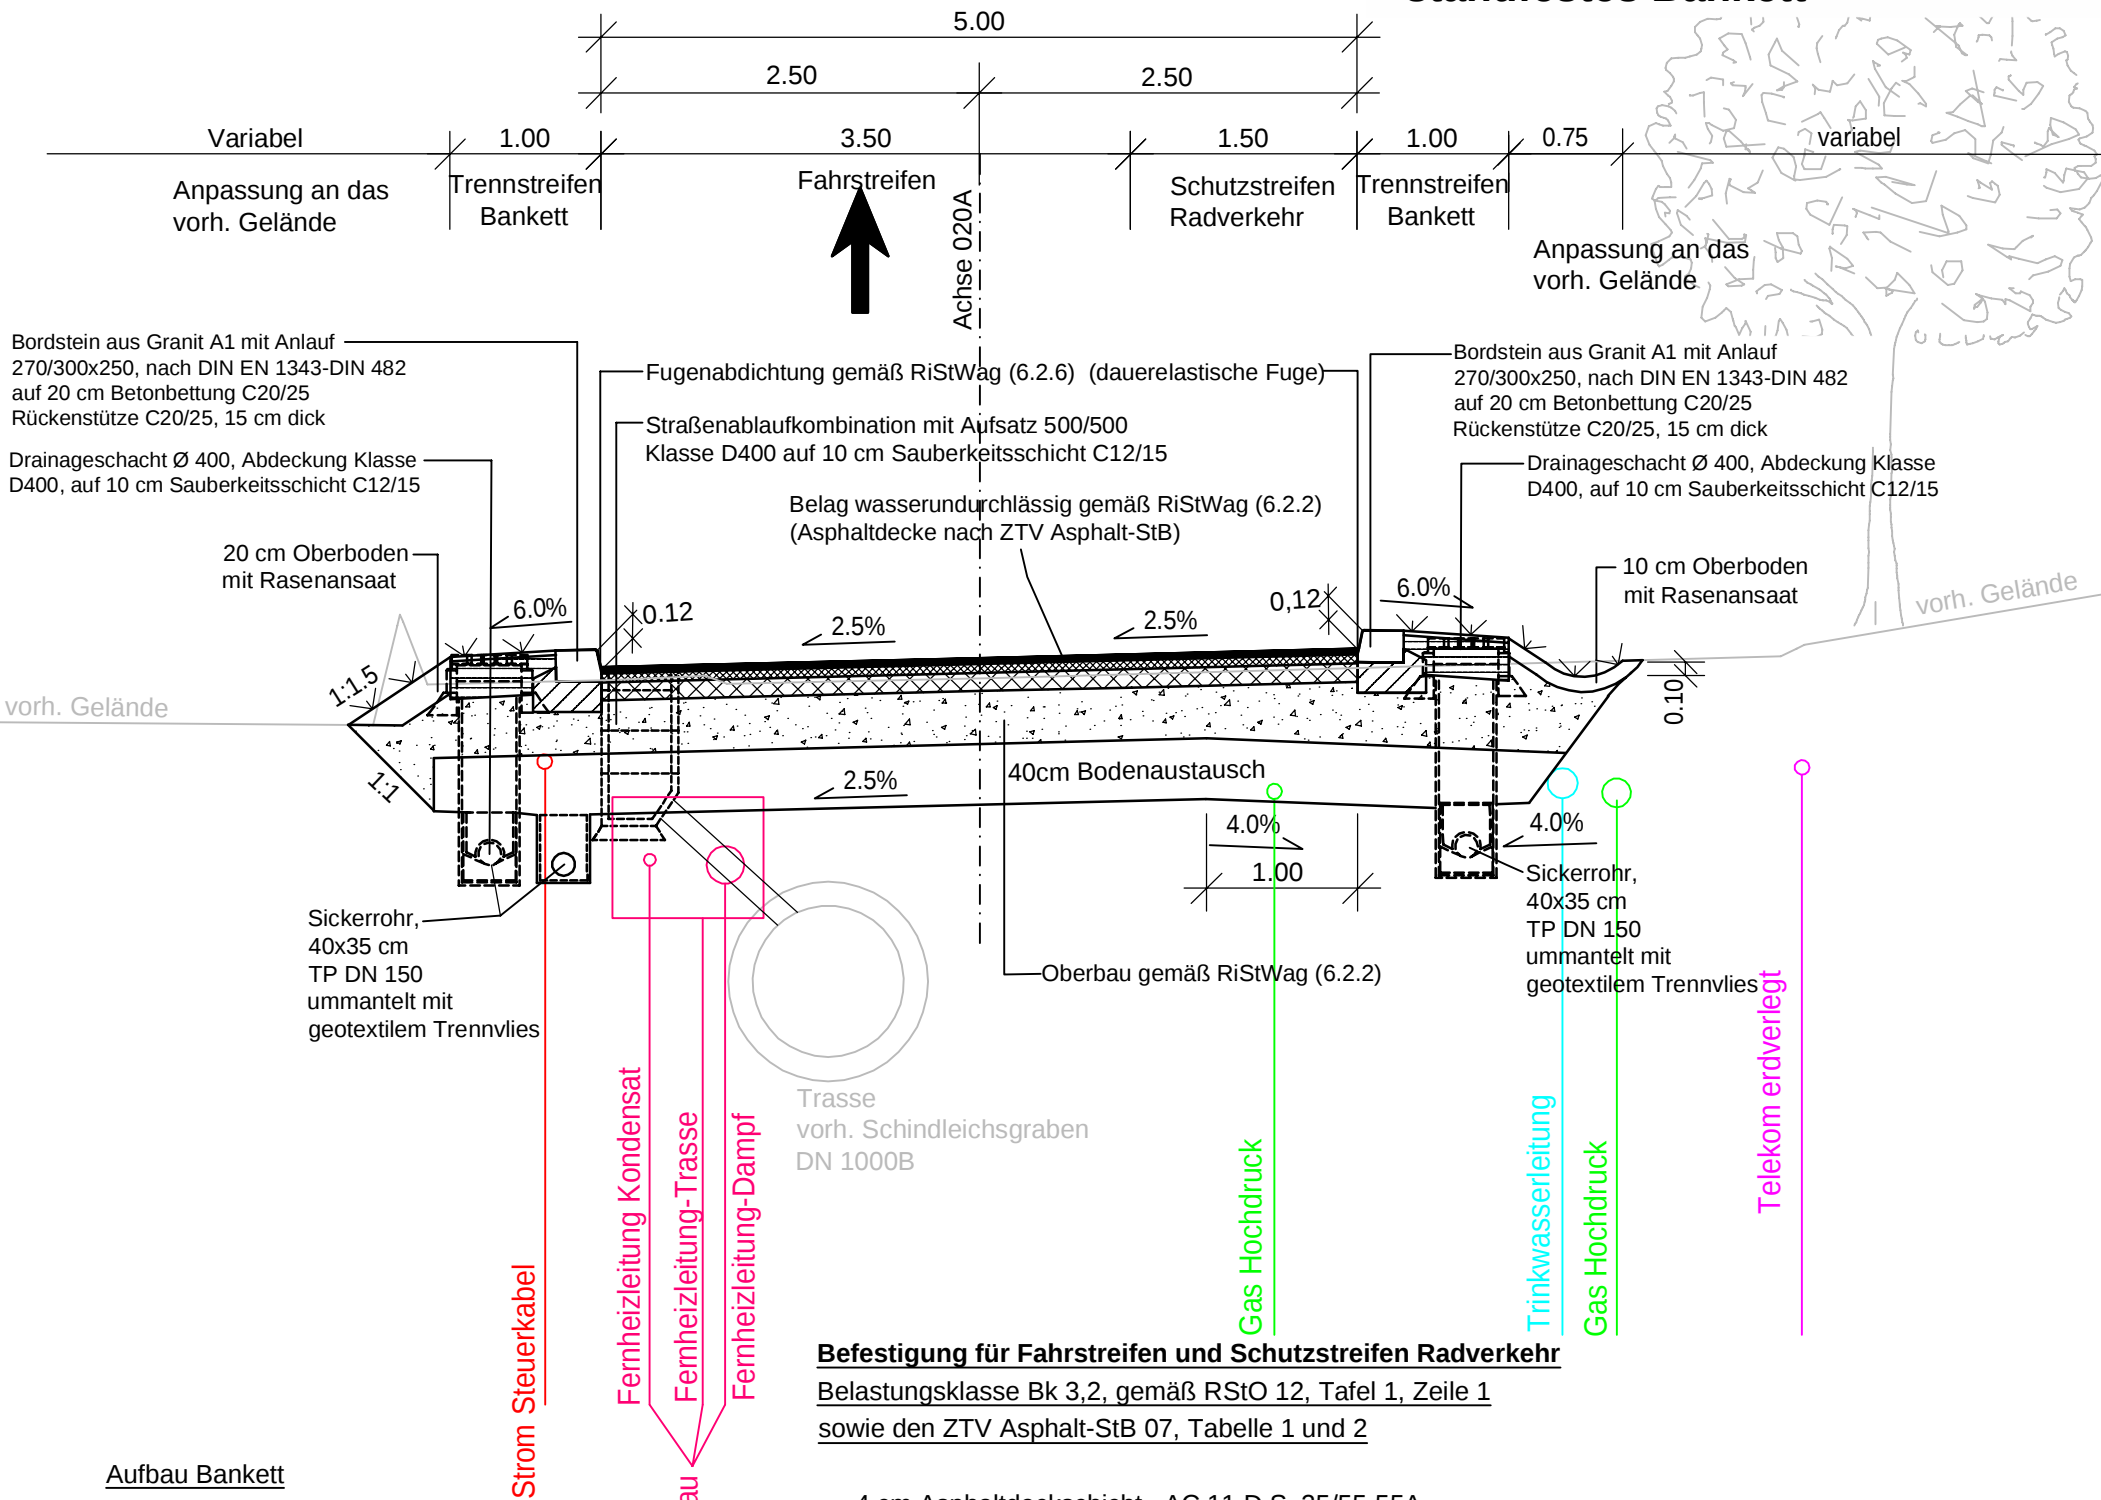

VORENTWURF

Planungsbüro:		Datum	Zeichen
	bearbeitet:	01/2022	Schü
	gezeichnet:	01/2022	Schü/Pe
	geprüft:	01/2022	Bu

Nr.	Art der Änderung	Datum	Zeichen

Auftraggeber:	Unterlage: 14.1
	Blatt-Nr.: 4
Stadtverwaltung Erfurt Tiefbau- und Verkehrsamt Steinplatz 1 99085 Erfurt	Ausfertigung:

Maßnahmebezeichnung:	Unterlagenbezeichnung:
Komplexobjekt Arnstädter Straße BA2-Arndtstraße	Straßenquerschnitte Arndtstraße

TVA-Objekt-Nr.: 66-0677	Projekt-Nr.: AN: V13-040-01	Maßstab: 1:50
aufgestellt und geprüft:	bestätigt:	
Erfurt, den:	Erfurt, den:	
Tiefbau- und Verkehrsamt Abteilung Bau	Tiefbau- und Verkehrsamt Abteilung Straße/Brücke	