


Lageplan M 1:500




- ### Legende
- Gebäude**
- Gebäude mit extensiver Dachbegrünung
 - Gebäude mit Satteldach
 - II + DG Geschossigkeit
 - Eingang
 - Trafostation
- Vegetationsflächen und Bäume**
- Gemeinschaftlich genutzte Grünfläche für Bewohner der Reihenhäuser
 - Privat genutzte Gärten
 - Sonstige Grünflächen
 - Baum
- Befestigte Freiflächen**
- Asphalt
 - Sonstige befestigte Oberflächen
 - Öffentlicher Geh- und Radweg
 - Stellplätze Reihenhäuser
 - Stellplätze Lebensmittelmarkt
 - F II Fahrradstellplätze
- Sonstiges**
- Regenrückhaltebecken
 - Schleppkurve
 - Grenze des räumlichen Geltungsbereichs des Bebauungsplans (§ 9 Abs. 7 BauGB)
 - Flurgrenzen und Gemarkung, Flurnummer
 - Flurstücksgrenze mit Flurstücksnummer
 - Bestandsgebäude (außerhalb Geltungsbereich)
 - Maßlinie, Maßzahl in Meter


Werbekonzept Lebensmittelmarkt

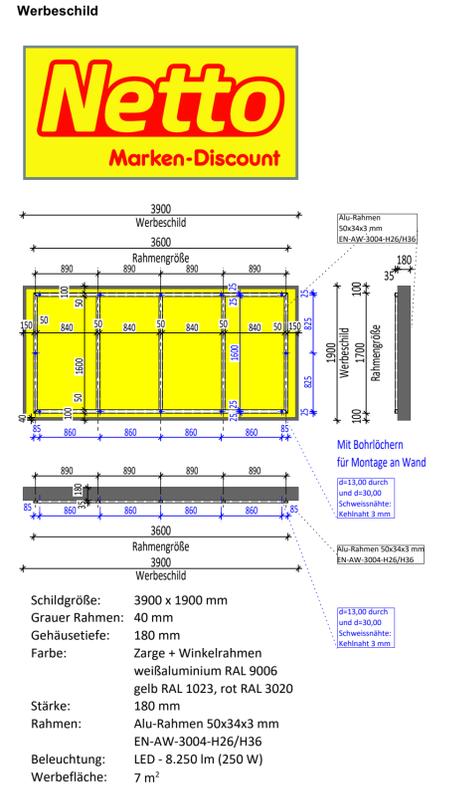

Ansichten M 1:250

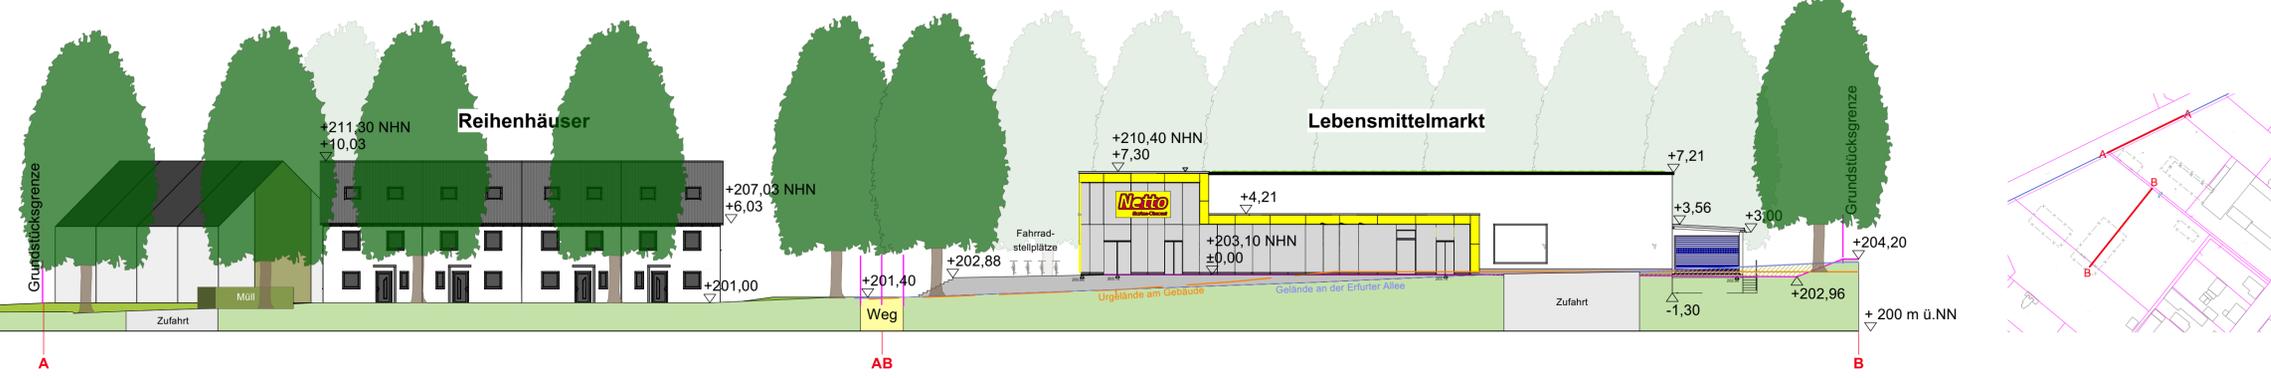

Planverfasser: quaa-stadtplaner
 Marktstraße 14 (Hof)
 99423 Weimar

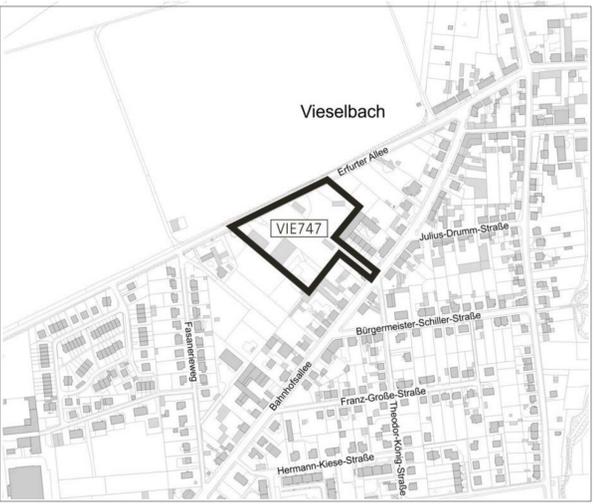

Die Übereinstimmung des textlichen und zeichnerischen Inhalts dieses Vorhaben- und Erschließungsplans mit dem Willen der Landeshauptstadt Erfurt sowie die Einhaltung des gesetzlich vorgeschriebenen Verfahrens zur Aufstellung des vorhabenbezogenen Bebauungsplans werden bekundet.

Ausfertigung
 Erfurt, den
 Landeshauptstadt Erfurt
 A. Bausewein
 Oberbürgermeister

Vorhaben- und Erschließungsplan VIE747
 "Südlich der Erfurter Allee" in Vieselbach

Entwurf