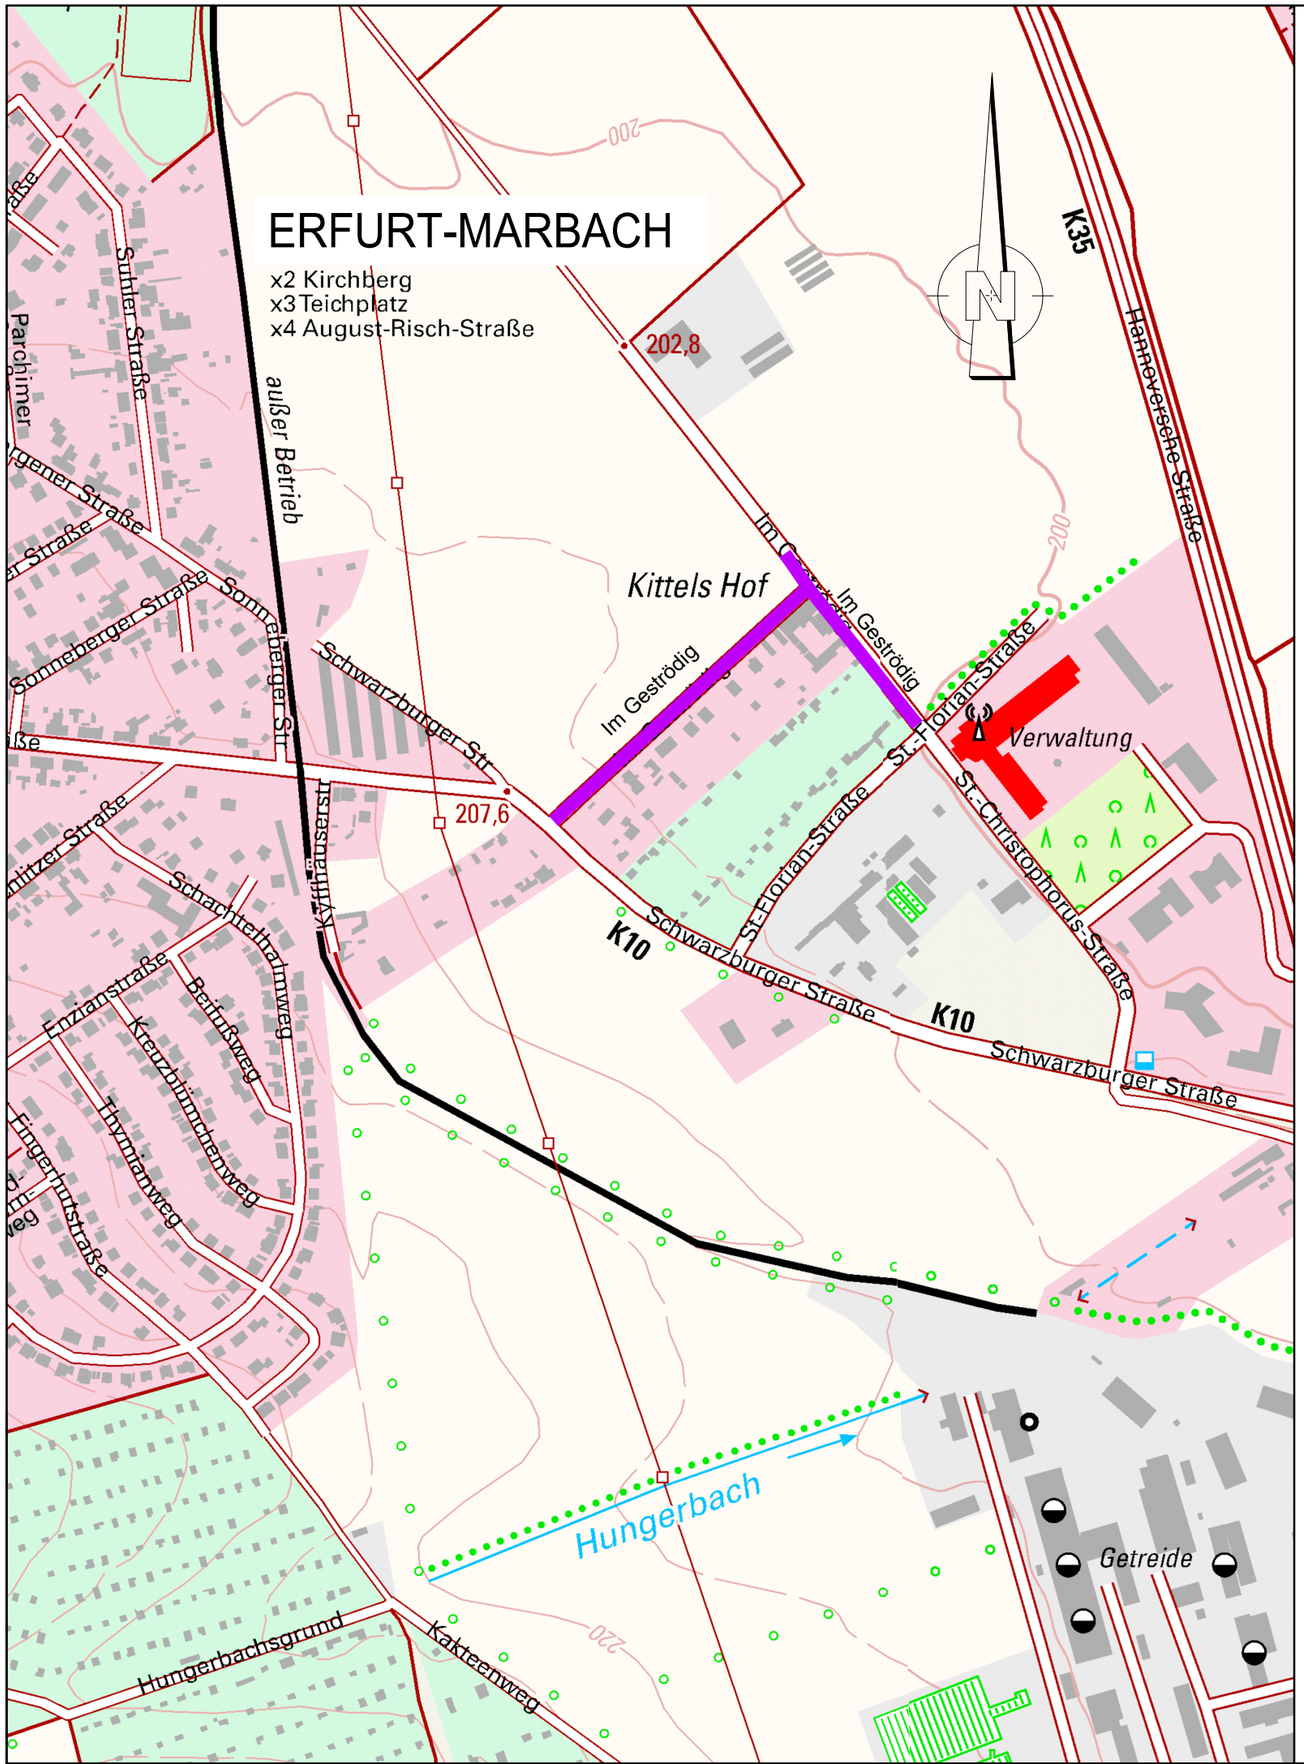

LEGENDE:

Grundhafter Ausbau

AUSFÜHRUNGSPLANUNG

Planungsbüro:		Datum	Zeichen
KRAUSSER Ingenieure GmbH Bahnhofstraße 12, 99885 Ohrdruf Telefon 0 36 24 / 3 17 09 - 0 Telefax 0 36 24 / 3 17 09 - 25 E-Mail info@krausser-ingenieure.de	gemessen:		V&P R. Möhring
	bearbeitet:	01/2021	KRAUSSER Ing.
	geprüft:		

Nr.	Art der Änderung	Datum	Zeichen

Auftraggeber: Stadtverwaltung Erfurt Tiefbau- und Verkehrsamt Steinplatz 1 99085 Erfurt	Unterlage: 3 Blatt-Nr.: 01
Maßnahmenbezeichnung: Landeshauptstadt Erfurt - Ortsteil Marbach Komplexobjekt Im Geströdig	Unterlagenbezeichnung: Übersichtskarte
TVA-Objekt- Nr.: 66 - 0839 Projekt-Nr. AN: 320-19	Maßstab 1 : 5.000
aufgestellt, geprüft und zur Baudurchführung freigegeben: Erfurt, den ..... Tiefbau- und Verkehrsamt Abteilung Bau	bestätigt: Erfurt, den ..... Tiefbau- und Verkehrsamt Abteilung Straße/Brücke