


Straßenquerschnitt A-A

Achse 100 - Station 0+115

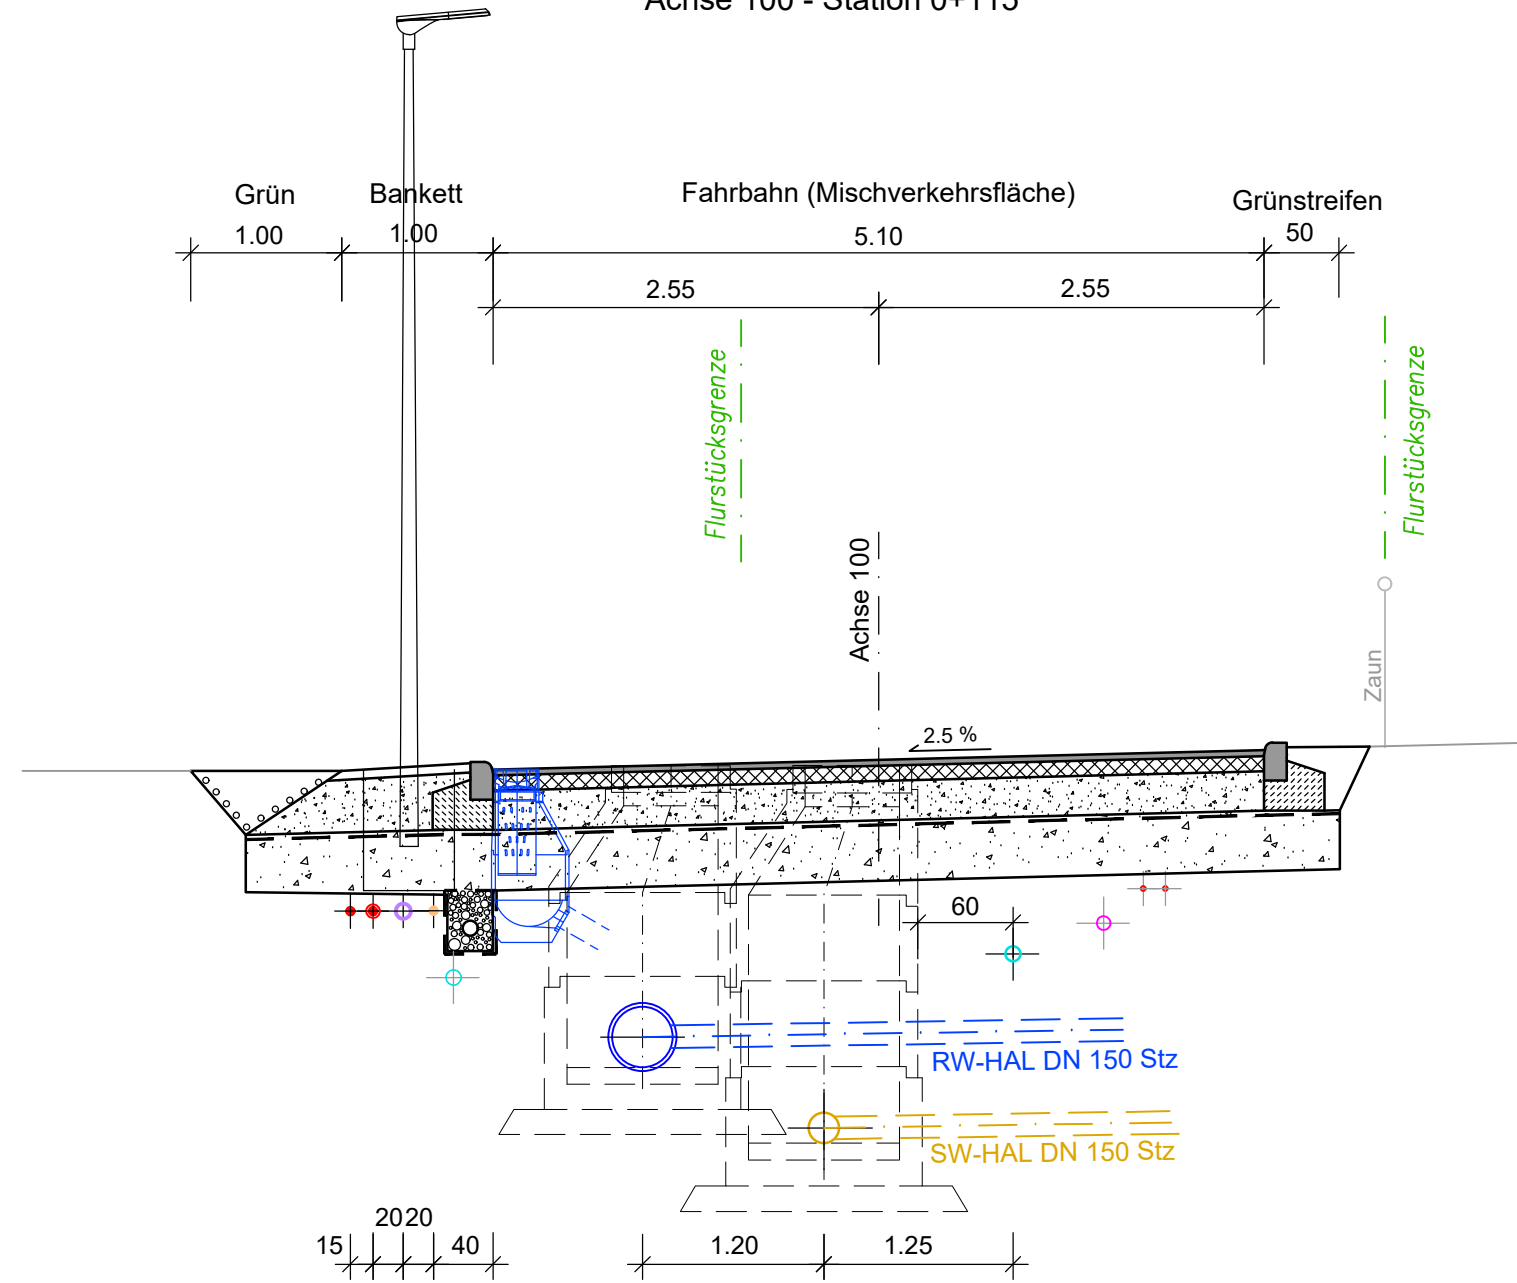

gepl. Kabel Straßenbeleuchtung NYY-O 4x50
gepl. Kabel Straßenbeleuchtung NYY-I 5x16
gepl. Leerrohrtrasse DN 100 DSL-Breitband
gepl. Kabel Telekom
vorh. TW-Leitung 90 PE (Lage unbek.)
(Außerbetriebnahme nach Umverlegung)

gepl. RW-Kanal DN 400 Sb

gepl. MW-Kanal DN 200 Stz

gepl. TW-Leitung (Umverlegung) DN 90 PE

vorh. Gas-Leitung DN 90 PE


vorh. Elt-Kabel Straßenbeleuchtung

vorh. Elt-Kabel Straßenbeleuchtung

vorh. Elt-Kabel Straßenbeleuchtung

Straßenquerschnitt B-B

Achse 200 - Station 0+120

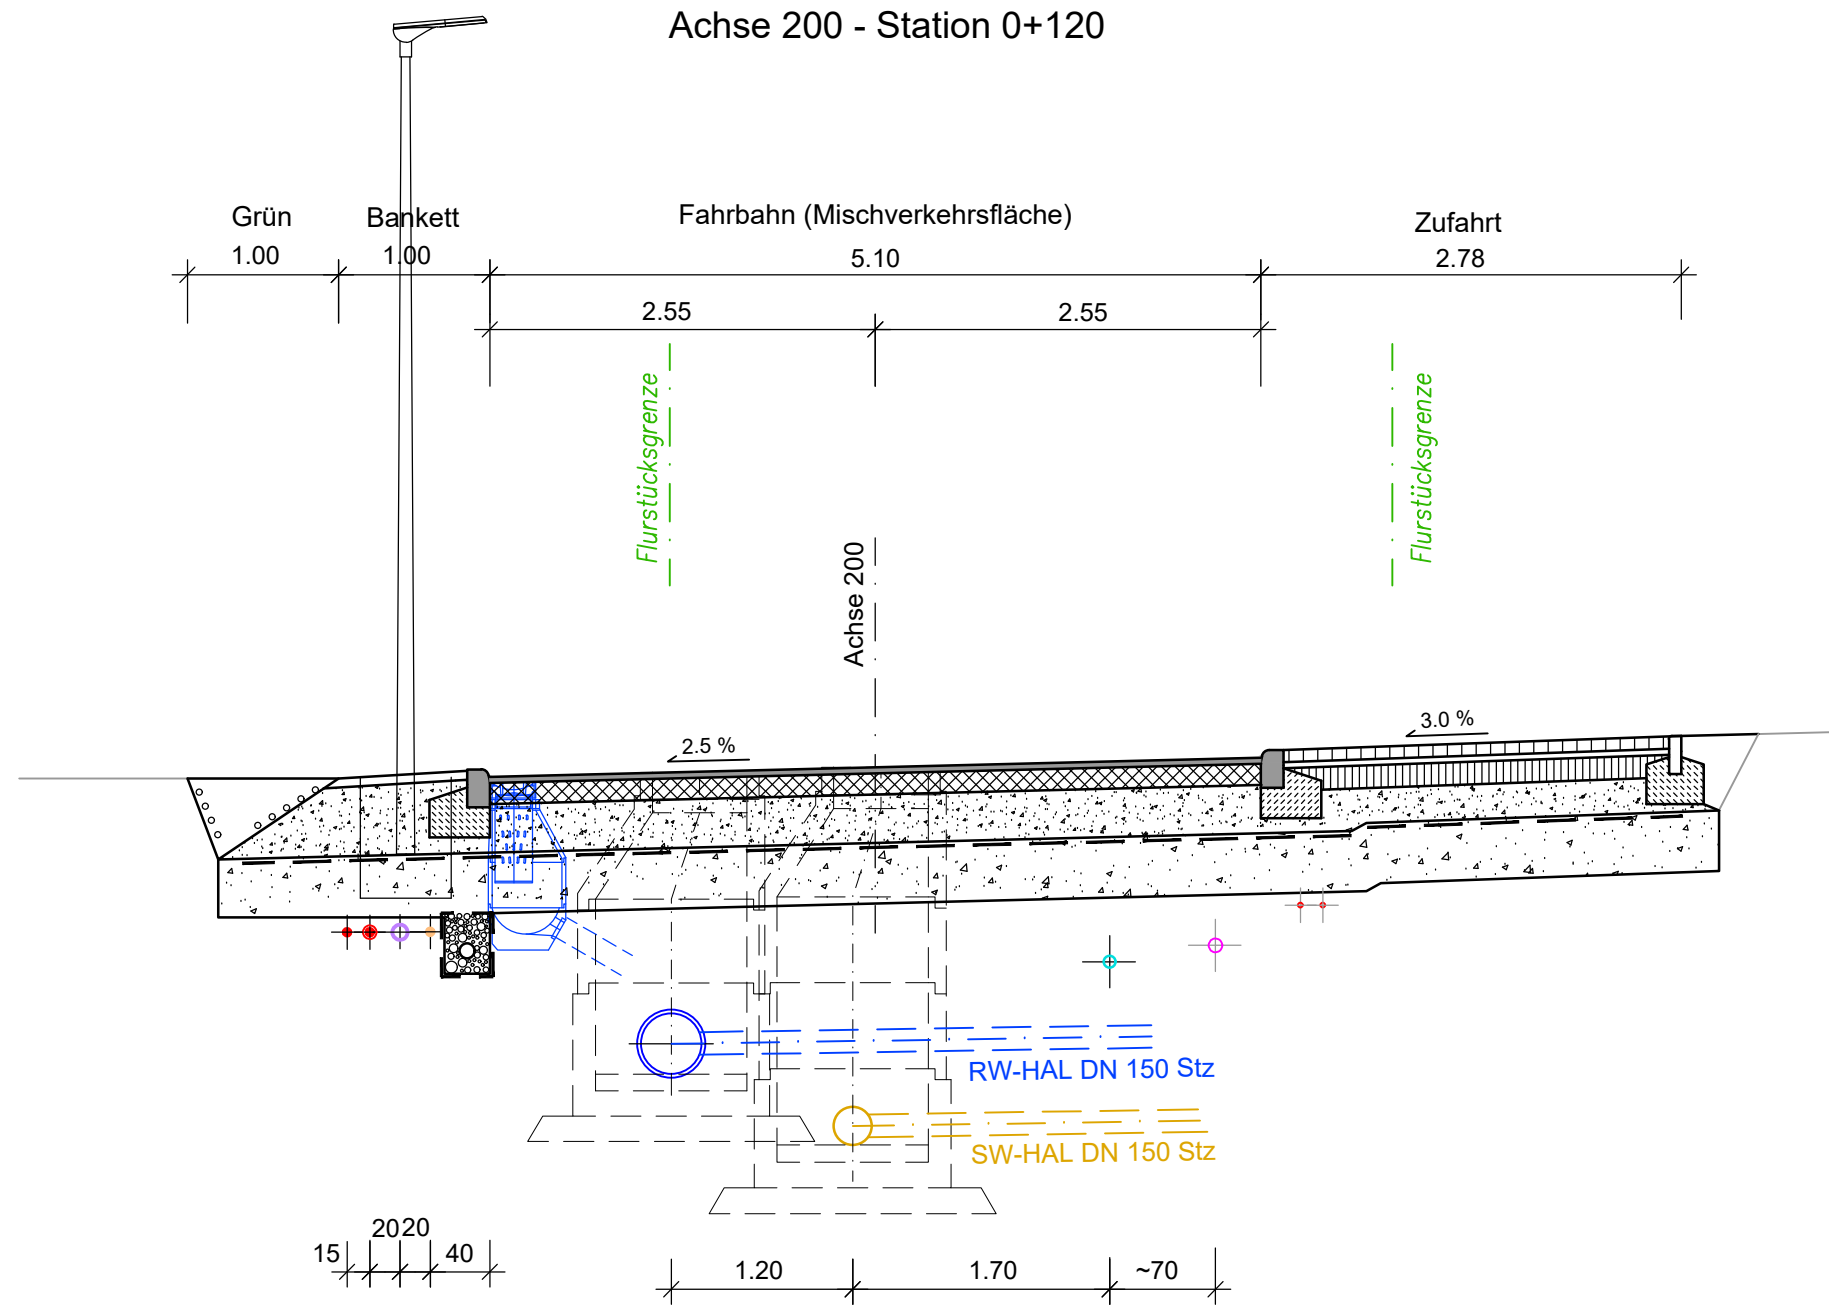

gepl. Kabel Straßenbeleuchtung NYY-O 4x50
gepl. Kabel Straßenbeleuchtung NYY-I 5x16
gepl. Leerrohrtrasse DN 100 DSL-Breitband
gepl. Kabel Telekom

gepl. RW-Kanal DN 400 Sb

gepl. MW-Kanal DN 250 Stz

gepl. TW-Leitung DN 80 PE

vorh. Gas-Leitung DN 90 PE

vorh. Gas-Leitung DN 90 PE

vorh. Elt-Kabel SWE

vorh. Elt-Kabel SWE

AUSFÜHRUNGSPLANUNG

Planungsbüro:  KRAUSSER Ingenieure GmbH Bahnhofstraße 12, 99885 Ohrdruf Telefon 0 36 24 / 3 17 09 - 0 Telefax 0 36 24 / 3 17 09 - 25 E-Mail info@krausser-ingenieure.de		Datum	Zeichen
	gemessen:	01/2020	V&P R. Möhring
	bearbeitet:	10/2020	KRAUSSER Ing.
	geprüft:		

Nr.	Art der Änderung	Datum	Zeichen

Auftraggeber:  Stadtverwaltung Erfurt Tiefbau- und Verkehrsamt Steinplatz 1 99085 Erfurt		Unterlage: 14.2 Blatt-Nr.: 01	
Maßnahmenbezeichnung: Landeshauptstadt Erfurt - Ortsteil Marbach Komplexobjekt Im Geströdig		Unterlagenbezeichnung: Straßenquerschnitt mit Belegung Bauraum	
TVA-Objekt- Nr.: 66 - 0839	Projekt-Nr. AN: 320-19	Maßstab 1 : 50	
aufgestellt, geprüft und zur Baudurchführung freigegeben: Erfurt, den		bestätigt: Erfurt, den	
Tiefbau- und Verkehrsamt Abteilung Bau		Tiefbau- und Verkehrsamt Abteilung Straße/Brücke	