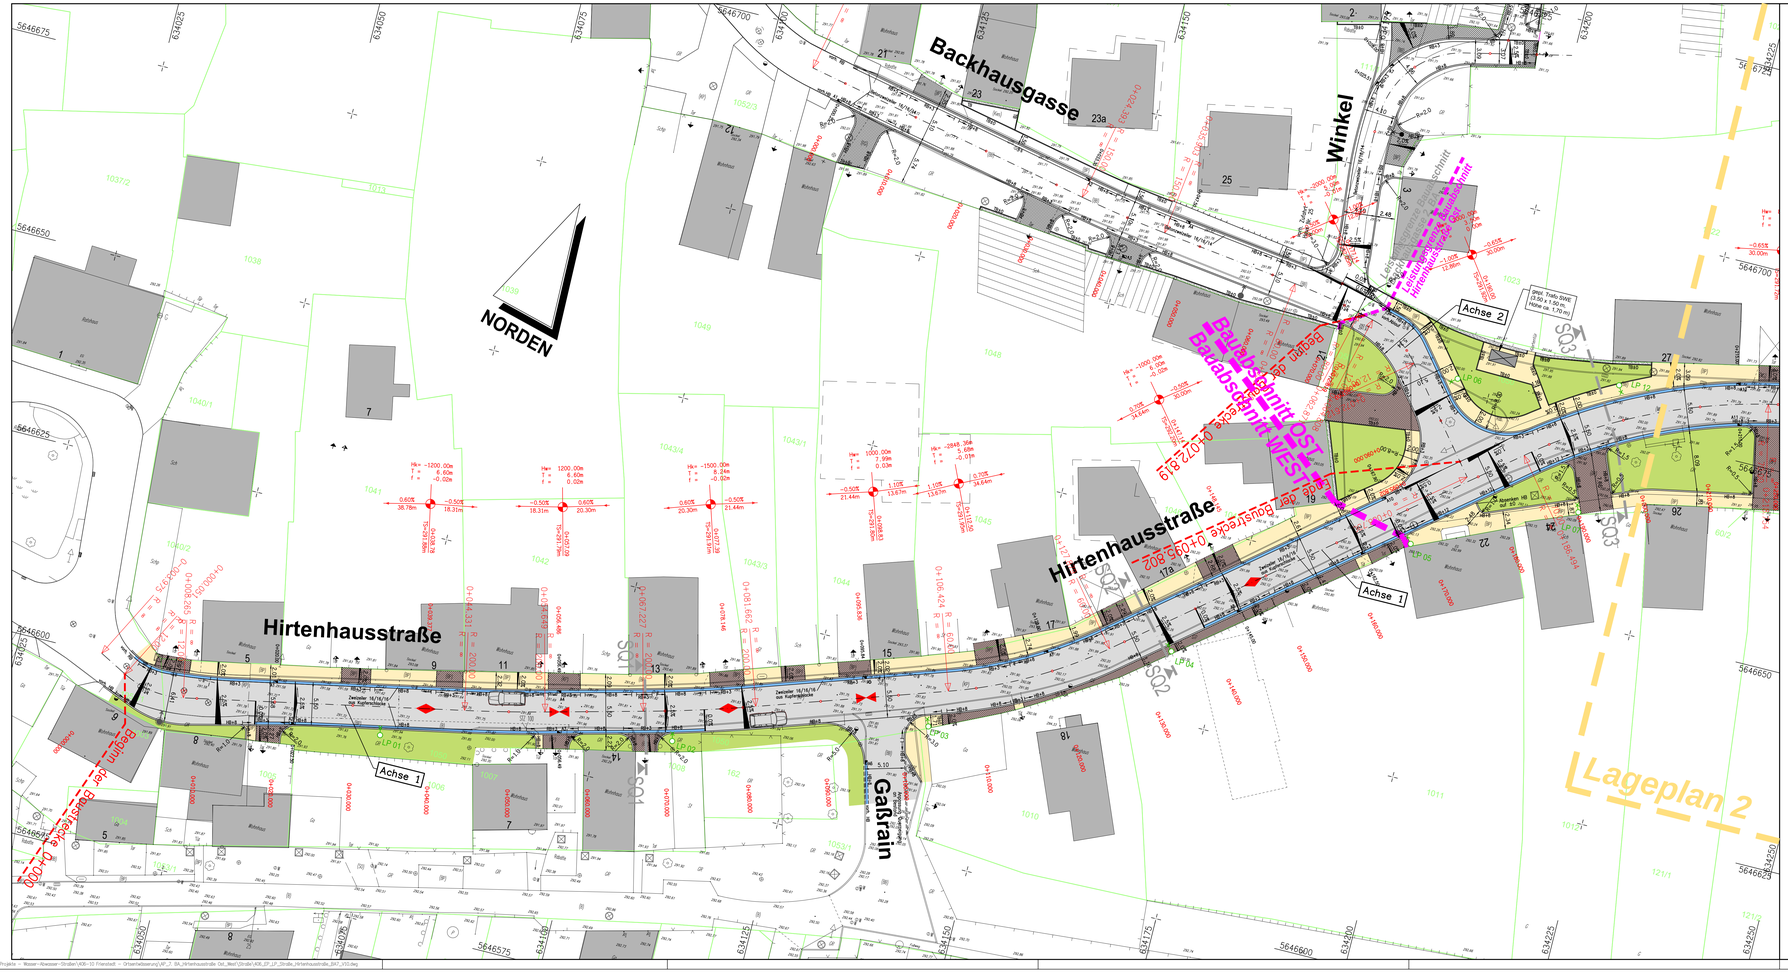

Zeichenerklärung

- gepl. Fahrbahn - Asphalt
- gepl. Entwässerungsrinne - Zweizeiler aus Kupferschlacke (16/16/16)
- gepl. Gehbahn - Betonrechteckpflaster, grau
- gepl. Grundstückszufahrten/Traufstreifen - Granitkleinpflaster
- gepl. Traufstreifen - gewaschener Kies
- gepl. Stellplätze - Basaltgroßpflaster
- gepl. Grünfläche

Neigungsbrechpunkt
mit Angabe des Gefälles (-) bzw. Steigung (+) in Prozent, Länge der Gefälle- bzw. Steigungsstrecke
Halbmesser, Tangentenlänge, Bogenstich
Höhe Tangentenschnittpunkt, Kilometrierung

Tiefpunkt, Hochpunkt

Fahrbahnquerneigung 2.5%

gepl. Straßenablauf, vorh. Straßenablauf
mit Stationierung und Anschlussleitung DN 150

Stationierung der Achse

HB+8 **Hochbord mit 8 cm Anschlag**

RB+3 **Rundbord mit 3 cm Anschlag**

TB±0 **Tiefbord**

Katastergrenzen

Grundstückszufahrt / Grundstückseingang

Hinweis:
Alle Borde aus Granitsteinen herstellen.

Hinweis:
Für die Gestaltung der Grünflächen erfolgt eine separate Planung.

SQ1 SQ1 **Schnittlinie und Bezeichung des Straßenquerschnittes**

C 010 **geplante Straßenbeleuchtung/Lichtpunkt mit Nummerierung**

Übersichtsskizze

Höhenangaben in m ü. NHN, Lagebezug ETRS89

Kartengrundlage: Amt für Geoinformation und Bodenordnung / Registrier-Nr. 62/01/476/2020

Stand: Entwurfsplanung

Ingenieurbüro John & Stolze GmbH
Beratende Ingenieure
An der Klinge 7, 99095 Erfurt
Tel: 036204 / 737200
Fax: 036204 / 737209
Internet: www.john-stolze.de
E-Mail: ibj@john-stolze.de

	Datum	Zeichen
bearbeitet:	Juni '22	Sto.
gezeichnet:	Juni '22	Re.
geprüft:	Juni '22	

Nr.	Art der Änderung	Datum	Zeichen

Erfurt
LANDESHAUPTSTADT THÜRINGEN
Stadtverwaltung
Tiefbau- und Verkehrsamt
Steinplatz 1
99085 Erfurt TEL.: 0361/655-0

Unterlage:

Blatt-Nr.: 4

Maßnahmebezeichnung:
100035_FRI_Hirtenhausstraße Ost und West_Kop
Teilprojekt: Straßenbau

Unterlagenbezeichnung:
Straßenlageplan 1

TVA-Projekt-Nr.: 100035 | Projekt-Nr.: 406-10 | Maßstab: 1 : 250

aufgestellt und geprüft:
Erfurt, den .....
Tiefbau- und Verkehrsamt
Abteilung Bau

bestätigt:
Erfurt, den .....
prüfende Stelle /
Fachabteilung / Fachamt