Rudolstädter Straße Var. E - asymmetrischer Querschnitt
Station 0+000.00 bis 0+085.00

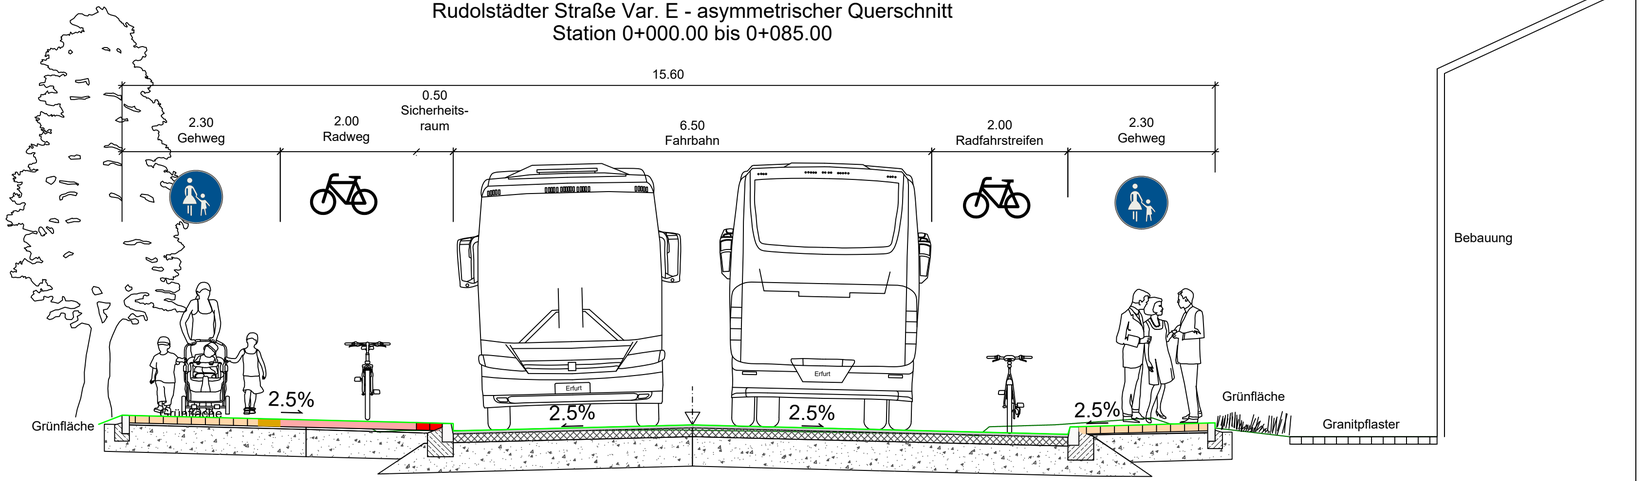

Rudolstädter Straße Var. E - symmetrischer Querschnitt
ab Station: 0+085.00

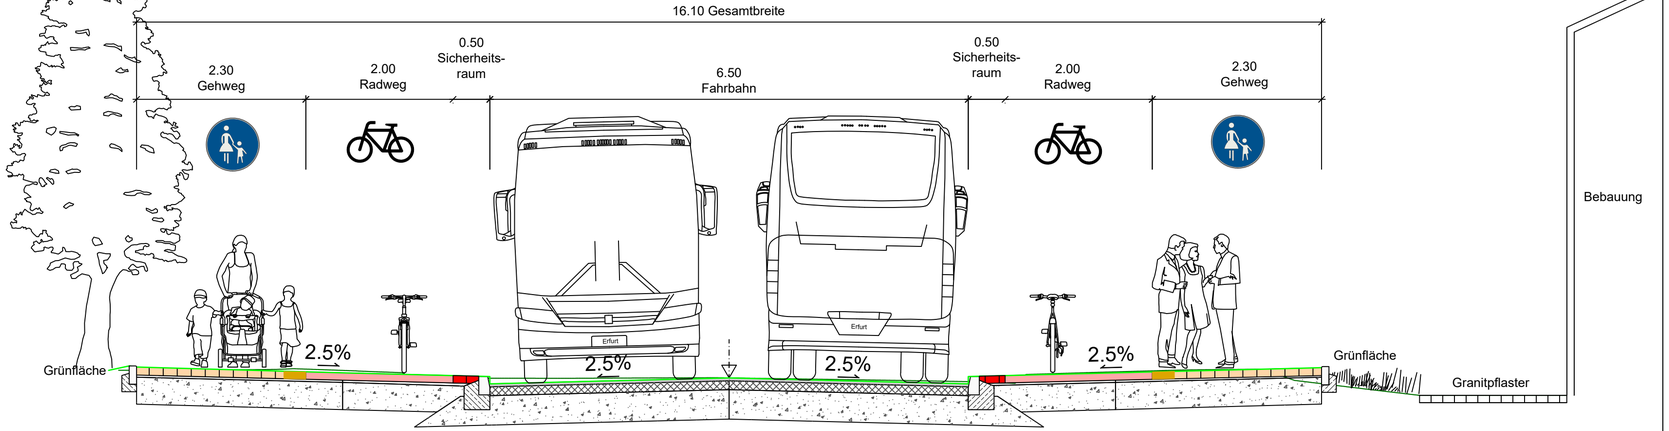

Vorplanung

Ingenieurbüro Katzung GmbH
Belvederer Allee 12, 99425 Weimar
Tel.: (03643) 853990, Fax: (03643) 853991
Internet: www.katzung.de
e-mail: weimar@katzung.de

	Datum	Zeichen
bearbeitet:	30.09.2022	Rethberg
gezeichnet.:	20.06.2022	Rethberg
geprüft:		

Nr:	Art der Änderung	Datum	Zeichen

Auftraggeber:
Erfurt LANDESHAUPTSTADT THÜRINGEN Stadtverwaltung
Amt für Stadtentwicklung und Stadtplanung
Warsbergstraße 3
99092 Erfurt TEL.: 0361/655-0

Unterlage: Regelquerschnitt Variante E

Blatt-Nr.: 14.4

Maßnahmebezeichnung:
Rudolstädter Straße mit Radverkehrsanlage
Erfurt Dittelstedt

Unterlagenbezeichnung:
Vorzugsvariante

TVA-Objekt-Nr.:

Projekt-Nr.: 33/21

Maßstab: 1 : 50

aufgestellt und geprüft:

Erfurt, den .....

Amt für Stadtentwicklung und Stadtplanung
Abteilung Verkehrsplanung

bestätigt:

Erfurt, den .....

prüfende Stelle /
Fachabteilung / Fachamt

Blattgröße: 0.700 m x 0.297 m = 0.208 m²

Zeichnungsname: S:\BB-Projekte\Erfurt\Rudolstädter Straße\2 - Arbeitsdaten DWG\14 RQs.dwg
Layout: 14.5 Var E asym