


Zeichnungsname: S:\IB-Projekte\Erfurt\Rudolstädter Straße\2 - Arbeitsdaten DWG\3.4.1 LP2 Rudolstädter Straße_UTM_Var D - Radweg_Gehweg_Einzel_insel.dwg
Layout: 3.4.3

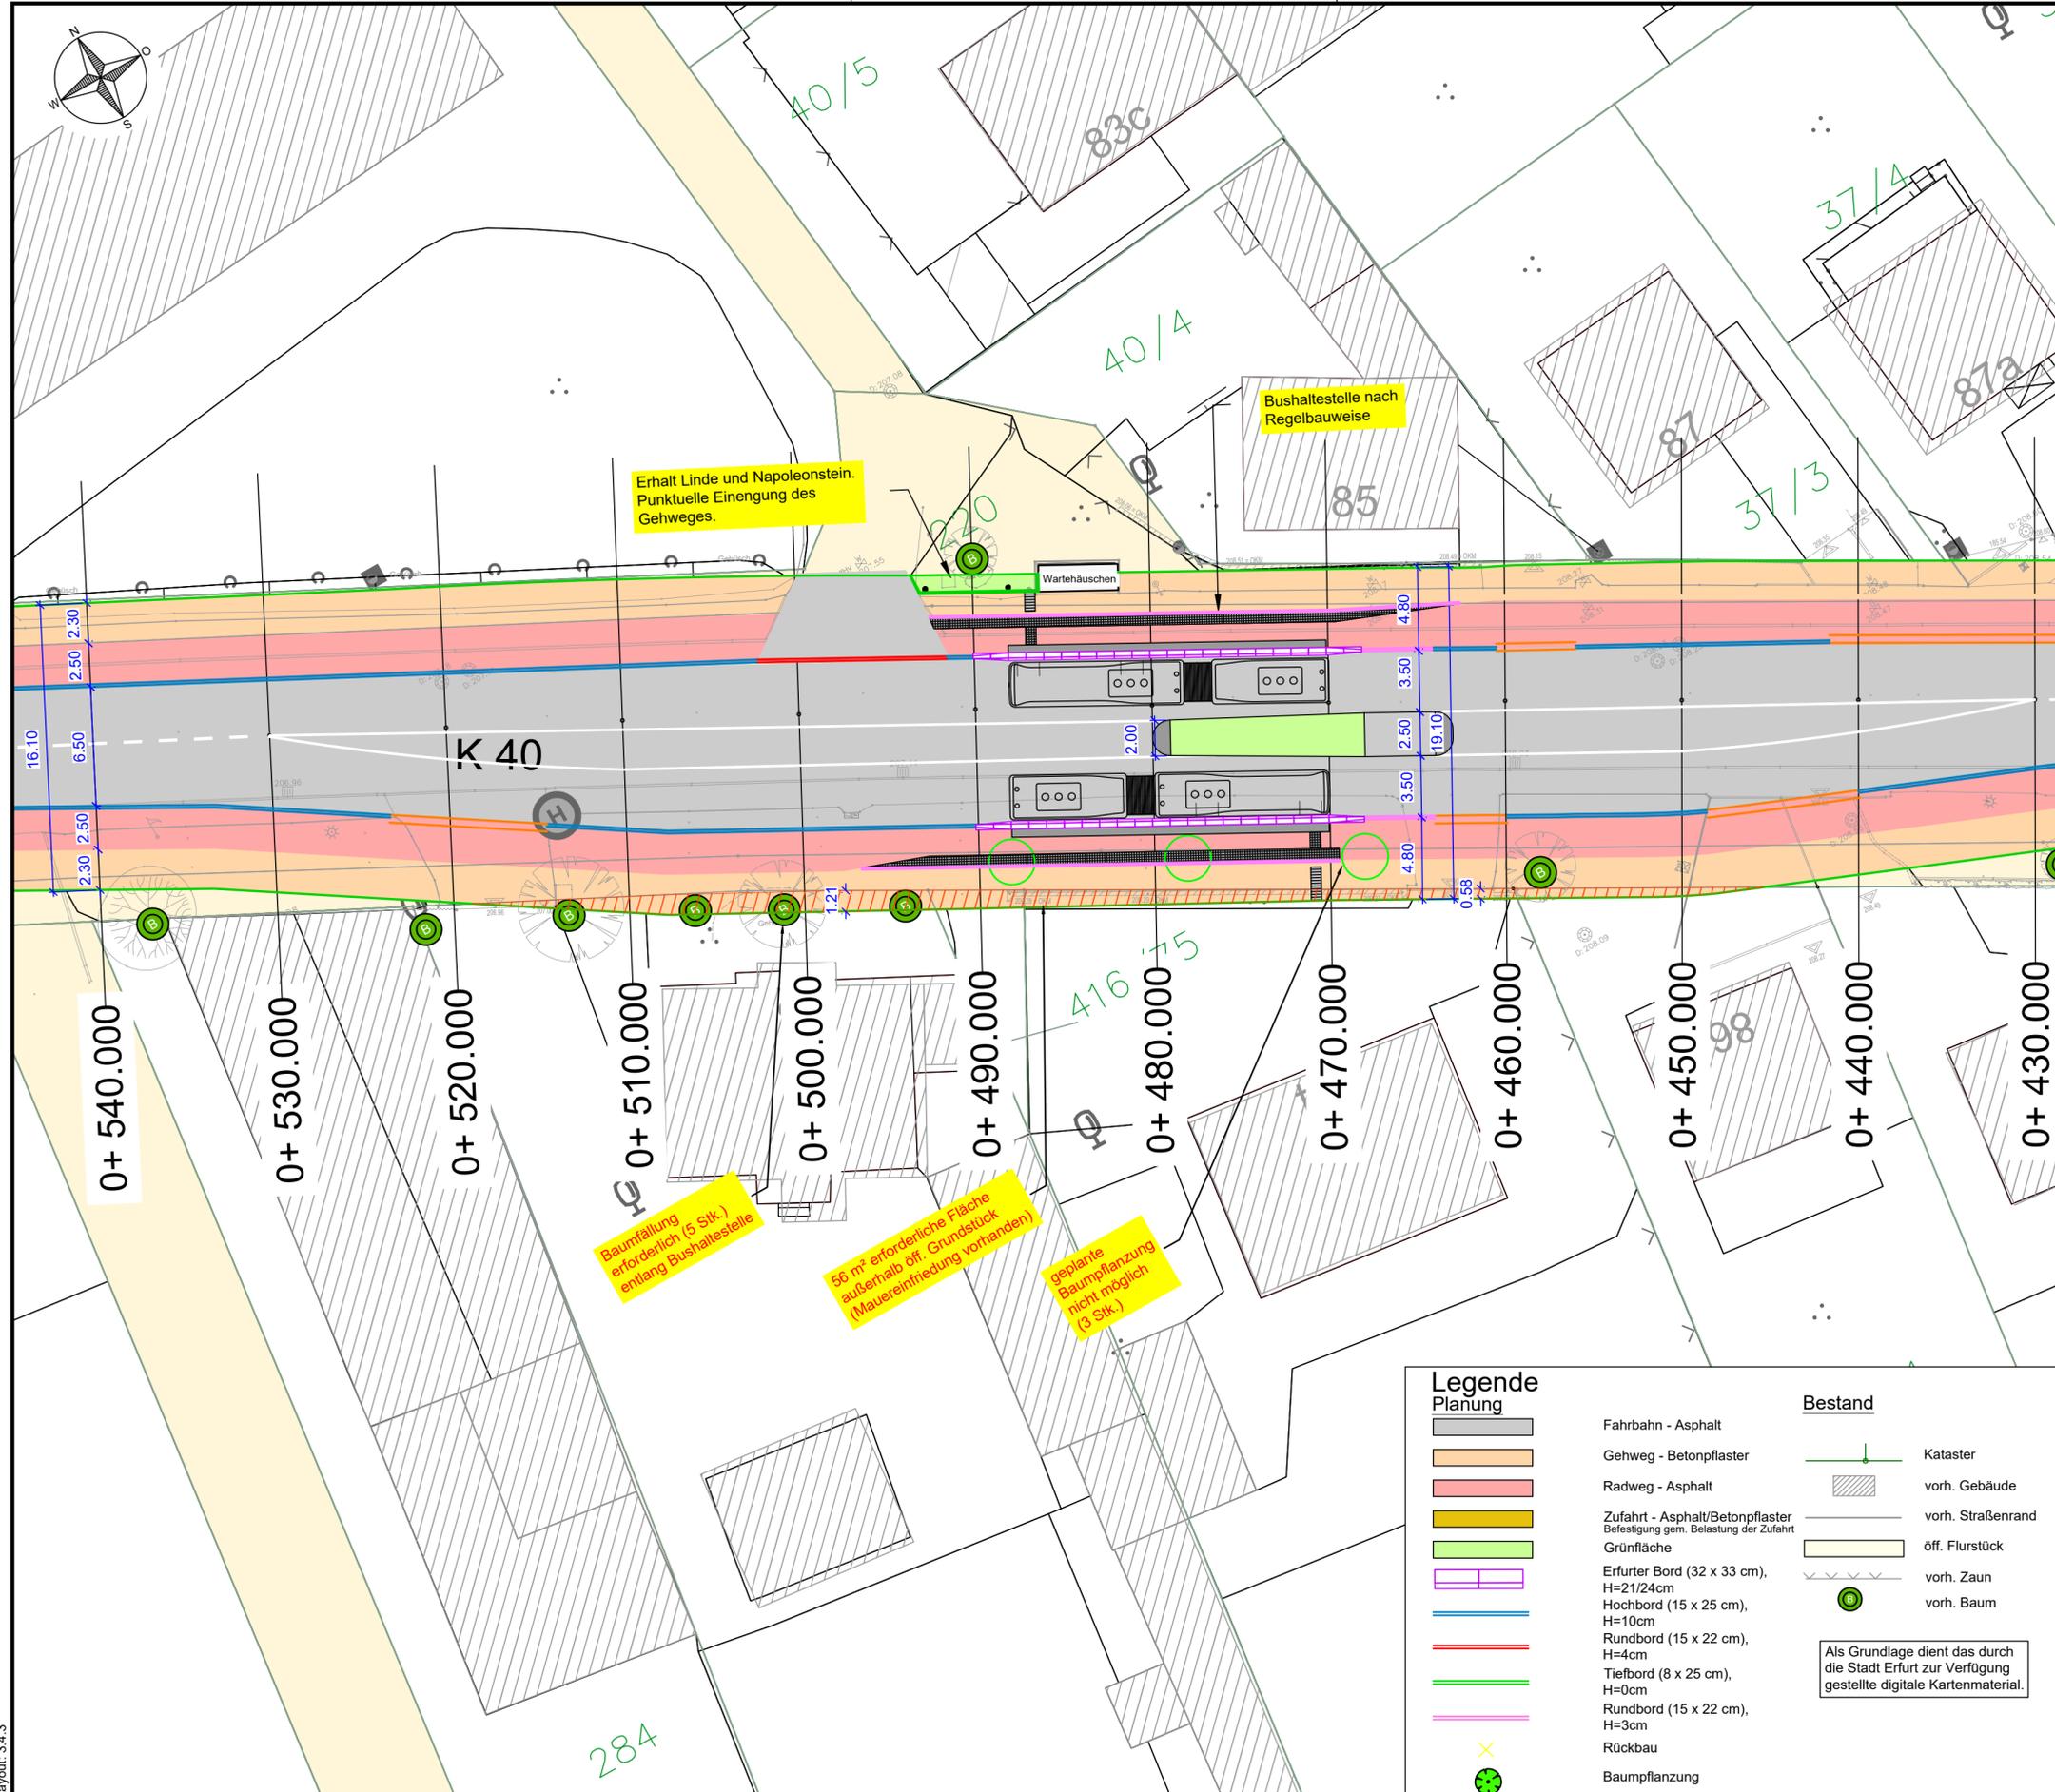

Erhalt Linde und Napoleonstein.
Punktueller Einengung des Gehweges.

Bushaltestelle nach
Regelbauweise

Baumfällung
erforderlich (5 Stk.)
entlang Bushaltestelle

56 m² erforderliche Fläche
außerhalb öff. Grundstück
(Mauereinfriedung vorhanden)

geplante
Baumpflanzung
(3 Stk.)

**Legende
Planung**

- Fahrbahn - Asphalt
- Gehweg - Betonpflaster
- Radweg - Asphalt
- Zufahrt - Asphalt/Betonpflaster
Befestigung gem. Belastung der Zufahrt
- Grünfläche
- Erfurter Bord (32 x 33 cm),
H=21/24cm
- Hochbord (15 x 25 cm),
H=10cm
- Rundbord (15 x 22 cm),
H=4cm
- Tiefbord (8 x 25 cm),
H=0cm
- Rundbord (15 x 22 cm),
H=3cm
- Rückbau
- Baumpflanzung

Bestand

- Kataster
- vorh. Gebäude
- vorh. Straßenrand
- öff. Flurstück
- vorh. Zaun
- vorh. Baum

Als Grundlage dient das durch
die Stadt Erfurt zur Verfügung
gestellte digitale Kartenmaterial.

Vorplanung

Ingenieurbüro Katzung GmbH Belvederer Allee 12, 99425 Weimar Tel.: (03643) 853990, Fax: (03643) 853991 Internet: www.katzung.de e-mail: weimar@katzung.de	Datum	Zeichen	
	bearbeitet:	30.09.2022	Rethberg
	gezeichnet:	24.08.2022	Rethberg
	geprüft:		

Nr.	Art der Änderung	Datum	Zeichen

Auftraggeber: Erfurt LANDESHAUPTSTADT THÜRINGEN Stadtverwaltung Amt für Stadtentwicklung und Stadtplanung Warsbergstraße 3 99092 Erfurt TEL.: 0361/655-0		Unterlage: Bushaltestelle mit Mittelinsel Blatt-Nr.: 4.4	
Maßnahmebezeichnung: Rudolstädter Straße mit Radverkehrsanlage Erfurt - Dittelstedt		Unterlagenbezeichnung: Variante 3	
TVA-Objekt-Nr.:	Projekt-Nr.: 33/21	Maßstab: 1 : 250	
aufgestellt und geprüft: Erfurt, den		bestätigt: Erfurt, den	
Amt für Stadtentwicklung und Stadtplanung Abteilung Verkehrsplanung		prüfende Stelle / Fachabteilung / Fachamt	