




Straßenquerschnitt SQ1
Sackgasse - Bereich Haus 5

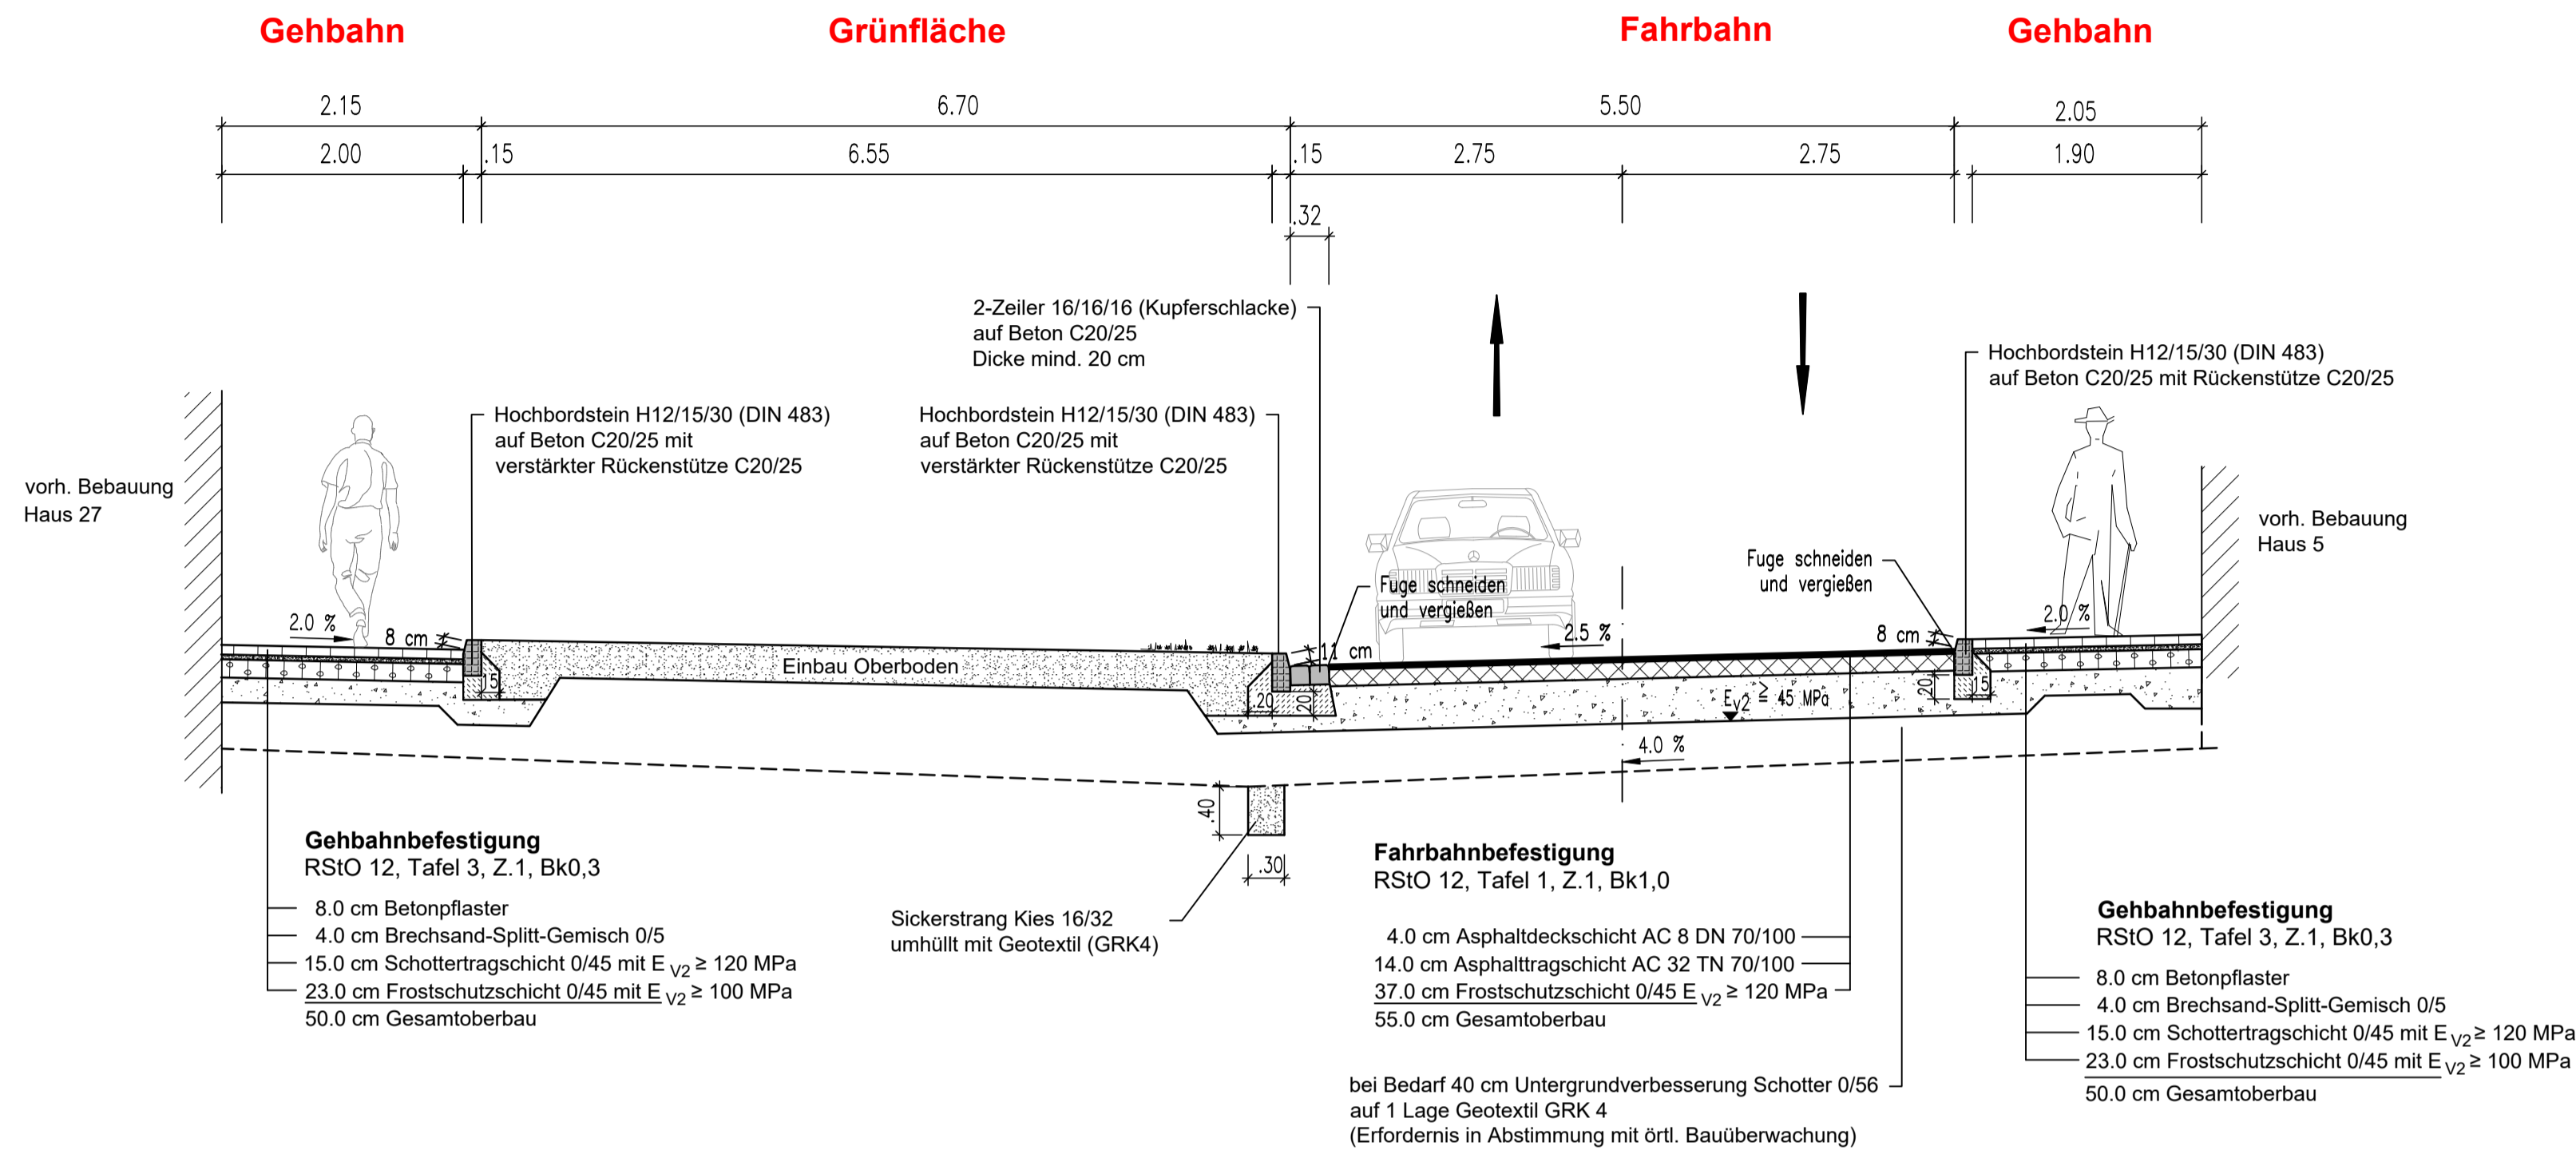

Straßenquerschnitt SQ2
Sackgasse - Bereich Haus 19a

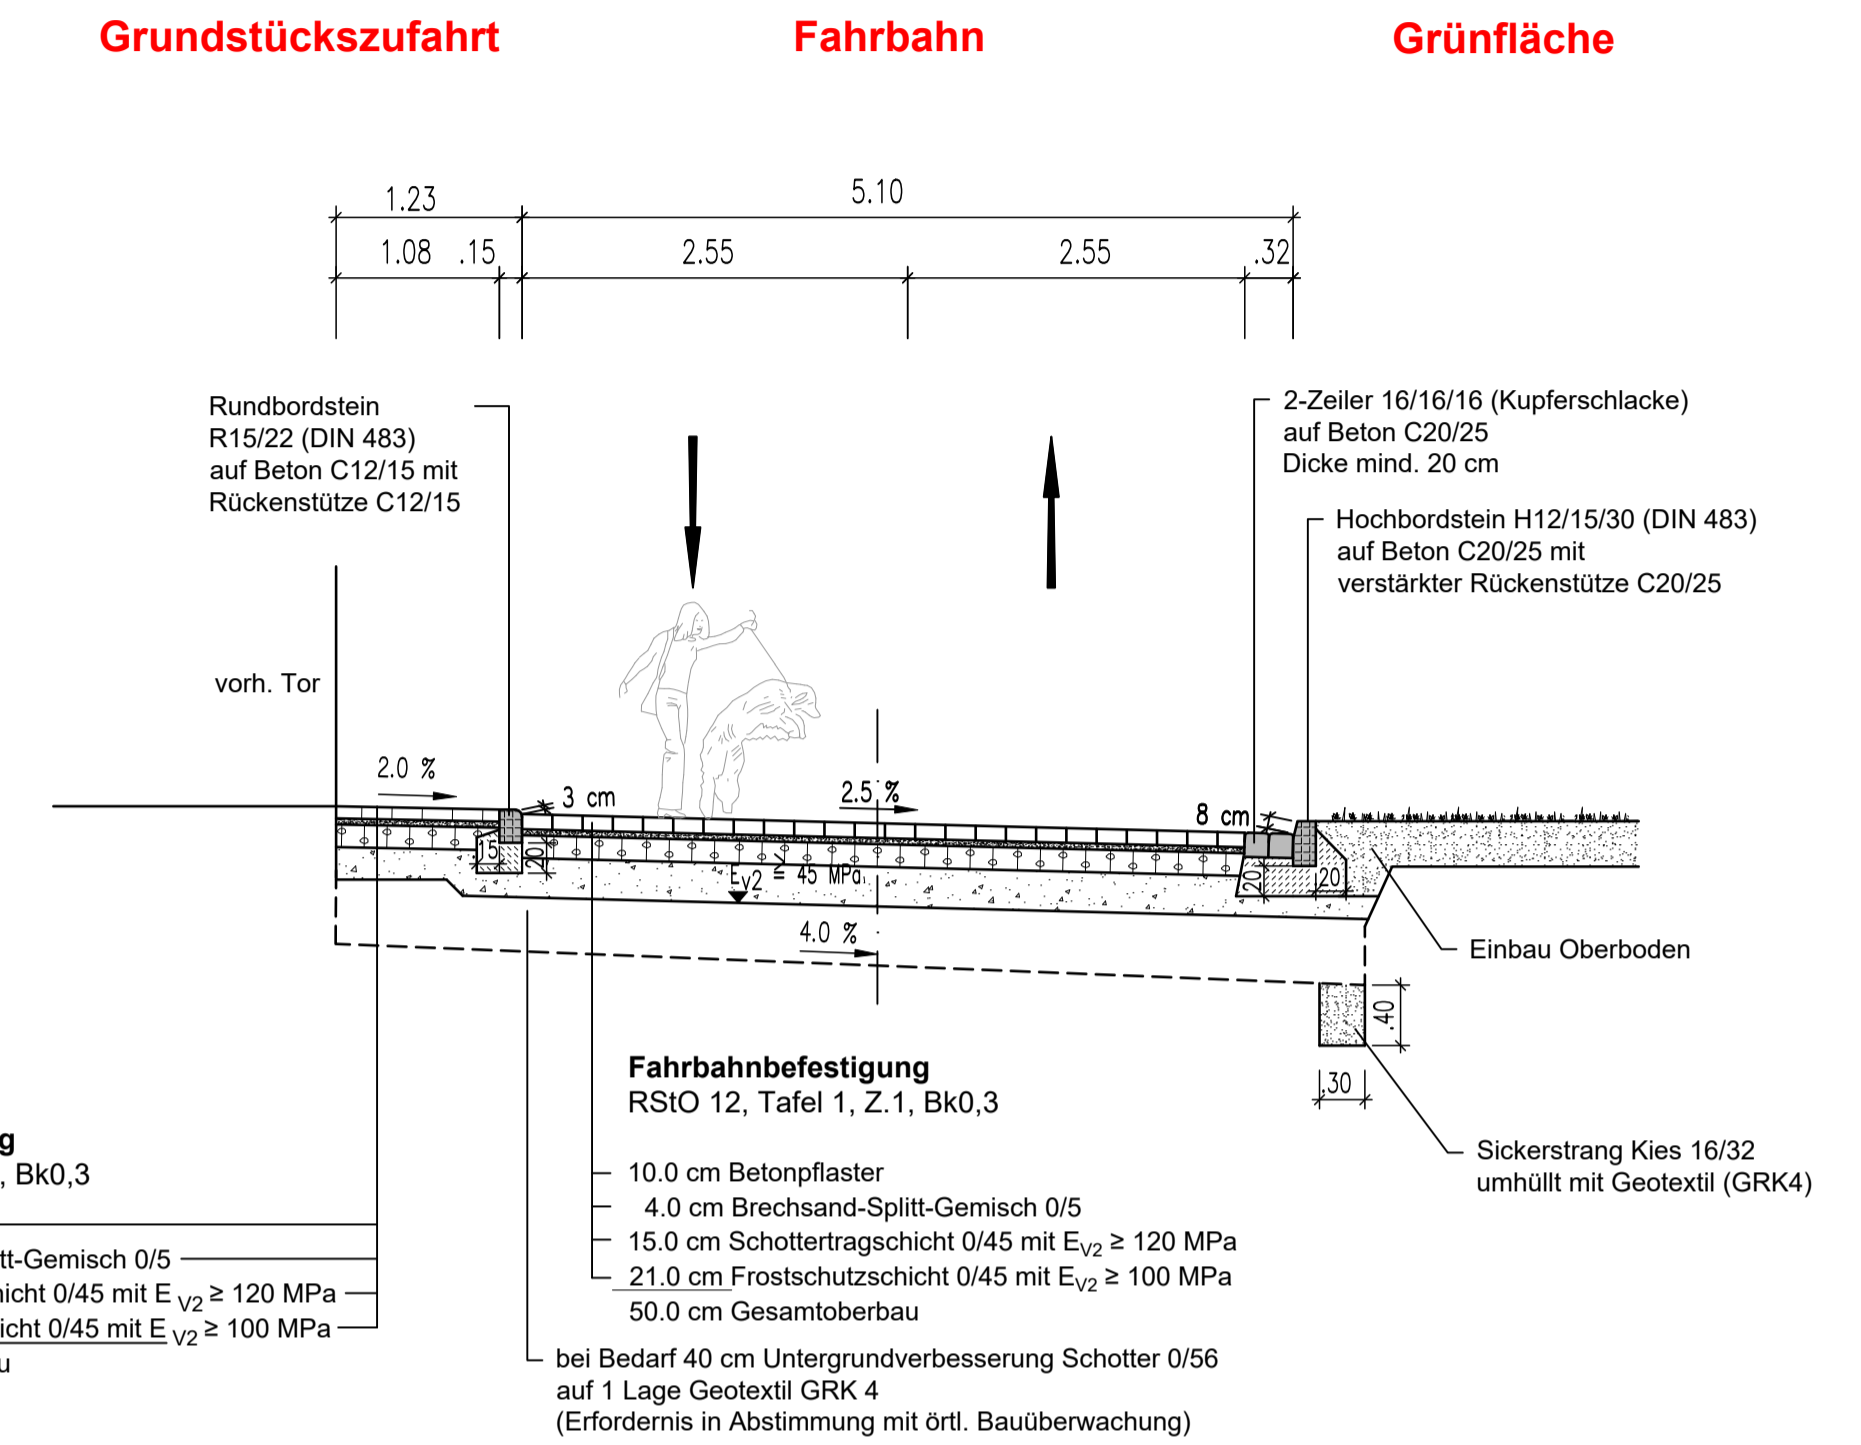

Straßenquerschnitt SQ3
Mittelgasse - Bereich Haus 4 / 13

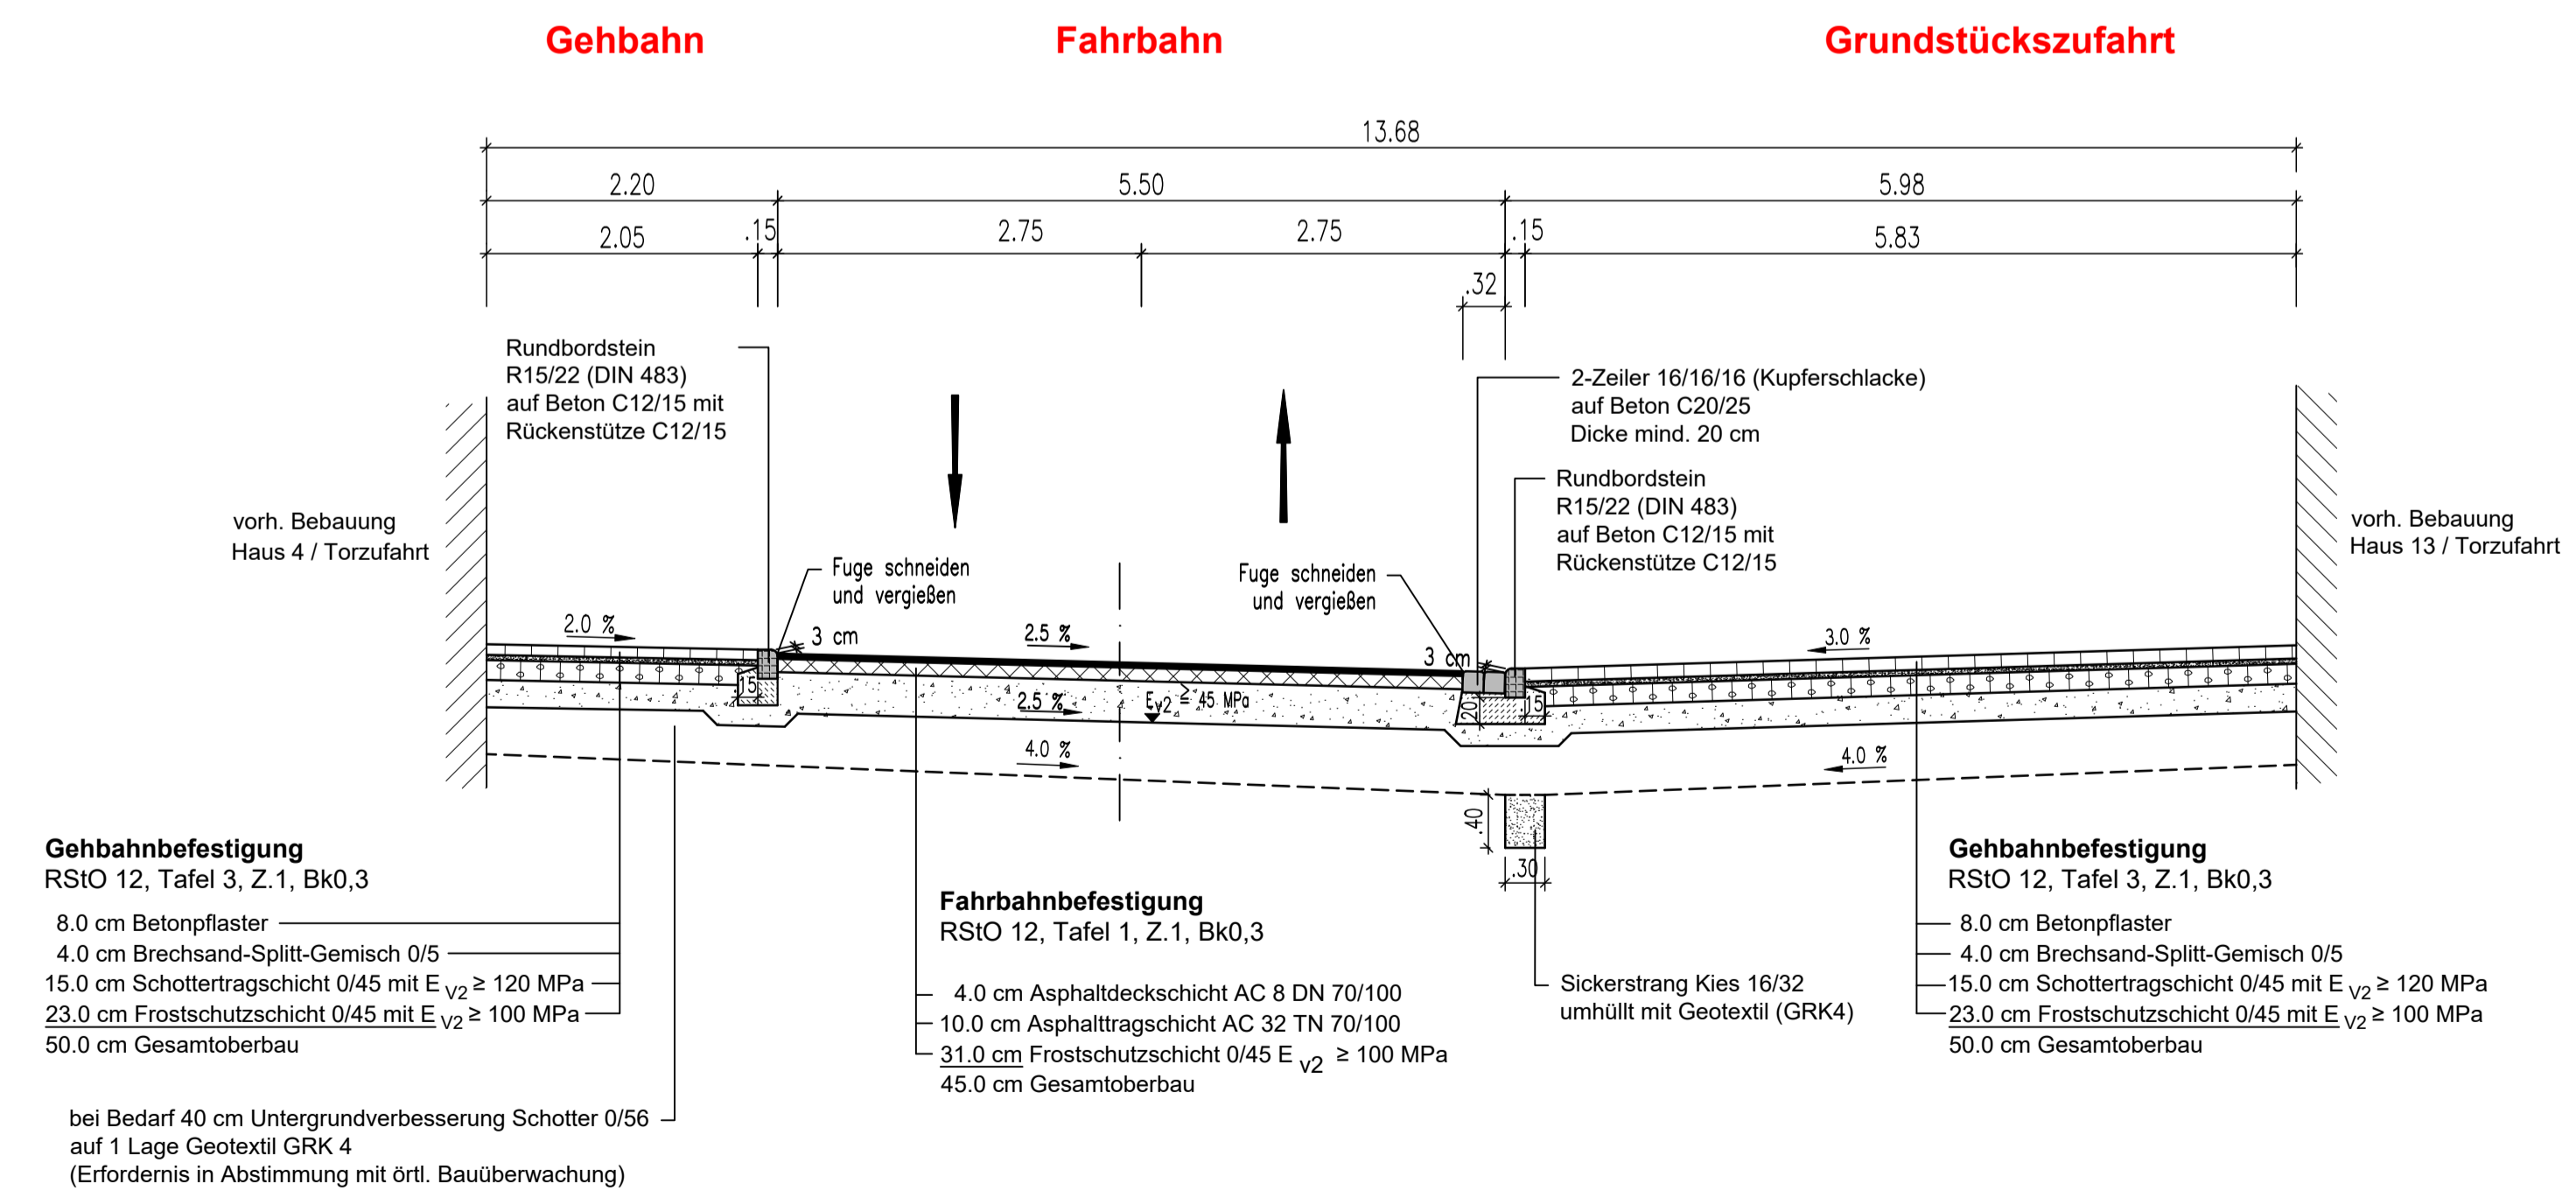

ENTWURFSPLANUNG

Ingenieurbüro John & Stolze GmbH Beratende Ingenieure An der Klinge 7, 99095 Erfurt  Tel: 036304 / 73720-0 Fax: 036304 / 73720-9 Internet: www.john-stolze.de E-Mail: ib@john-stolze.de	Datum	Zeichen
	bearbeitet: Sep. '22	Sto.
	gezeichnet: Sep. '22	Sch.
	geprüft: Sep. '22	

Nr.	Art der Änderung	Datum	Zeichen

Erfurt LANDESHAUPTSTADT THÜRINGEN
 Stadtverwaltung Tiefbau- und Verkehrsamt
 Steinplatz 1 99085 Erfurt TEL.: 0361/655-0

Unterlage: Blatt-Nr.: **8**

Maßnahmebezeichnung: **Komplexobjekt Sackgasse, Mittelgasse / STO**
 Teilobjekt: **Straßenbau**

Unterlagenbezeichnung: **Straßenquerschnitte**

TVA-Objekt-Nr.: 66-1000-19 Projekt-Nr.: 585-20 Maßstab: 1 : 50

aufgestellt und geprüft: Erfurt, den

bestätigt: Erfurt, den

Tiefbau- und Verkehrsamt Abteilung Bau prüfende Stelle / Fachabteilung / Fachamt