Stadtverwaltung Erfurt, Tiefbau- und Verkehrsamt, Abt. Verkehr		
Unterschrift der Straßenverkehrsbehörde gilt als verkehrsrechtliche * Anordnung / Anhörung i. S. der StVO	**Datum**	**Unterschrift** * nicht zutreffendes streichen
erarbeitet von :		
gesehen / geprüft (SG: VO) :		
gesehen / befürwortet (andere) :		
angehört (Polizei) :		
Untere Straßenverkehrsbehörde: (SVB)		

Es wird vorausgesetzt, dass die Unterlagen dem geltenden Recht und den jeweiligen gültigen Richtlinien entsprechen. Änderungen Dritter sind von der SVB bestätigen zu lassen. Die Straßenverkehrsbehörde behält sich vor, gemäß § 36 Abs. 2 Nr. 5 Thüringer Verwaltungsverfahrensgesetz (ThürVwVFG) jederzeit Änderungen oder Ergänzungen vornehmen zu können.

Vers 4.2_2006

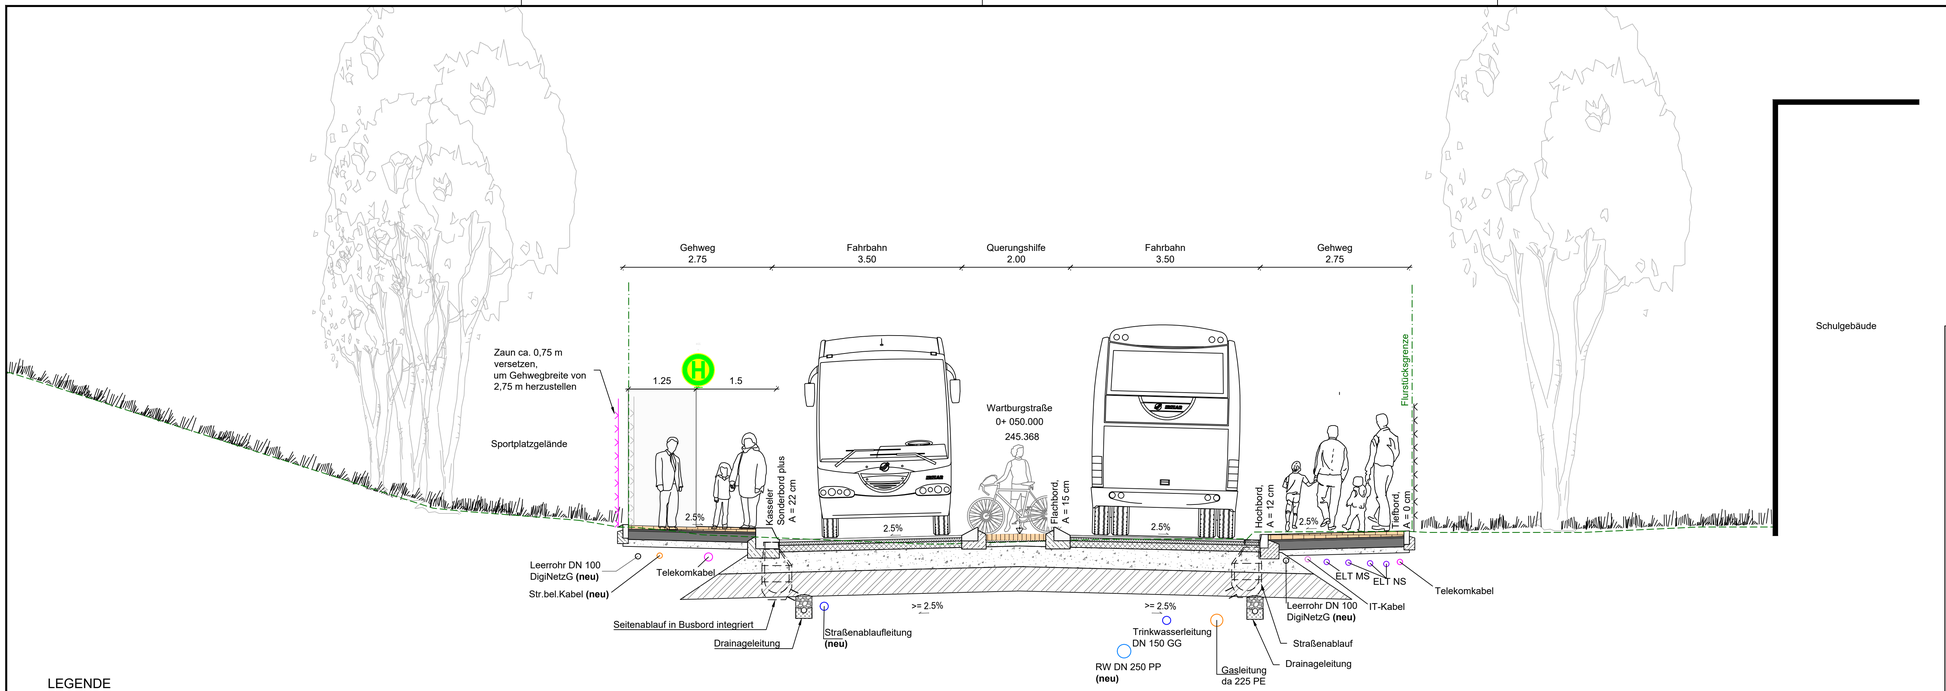

LEGENDE

(1) **Oberbau Fahrbahn Bk 1,8 - Asphaltbauweise**
gem. RStO12 Tafel 1, Zeile 1

4 cm Asphaltbetondeckschicht AC 11 DN 25/55-55
16 cm Asphalttragschicht AC 32 TN 50/70
40 cm Frostschutzschicht 0/45 gebr.
60 cm Gesamtaufbau
(+Bodenaustausch von 45 cm bei Bedarf zur Tragfähigkeitserhöhung)

(1a) **Oberbau Fahrbahn Bk 3,2 - Asphaltbauweise**
gem. RStO12 Tafel 1, Zeile 1

4 cm Asphaltbetondeckschicht AC 11 DN 25/55-55
6 cm Asphaltbinderschicht AC 16 B N 25/55-55
12 cm Asphalttragschicht AC 32 TN 50/70
38 cm Frostschutzschicht 0/45 gebr.
60 cm Gesamtaufbau
(+Bodenaustausch von 45 cm bei Bedarf zur Tragfähigkeitserhöhung)

(2) **Oberbau Gehweg - Betonrechteckpflaster**
gem. RStO12 Tafel 6, Zeile 1

8 cm Betonrechteckpflaster
4 cm Pflasterbett Brechsand-Splitt-Gemisch 0/5
15 cm Drainbeton
Vlies
13 cm Frostschutzschicht 0/45 gebr.
40 cm Gesamtaufbau

(2a) **Oberbau Zufahrt - Betonrechteckpflaster**
gem. RStO12 Tafel 6, Zeile 1

10 cm Betonrechteckpflaster
4 cm Pflasterbett Brechsand-Splitt-Gemisch 0/5
15 cm Drainbeton
Vlies
31 cm Frostschutzschicht 0/45 gebr.
60 cm Gesamtaufbau
(+Bodenaustausch von 45 cm bei Bedarf zur Tragfähigkeitserhöhung)

(3) **Oberbau Schotterrasenfläche**

30 cm Schotter-Erde/Kompost Mischung 0/16 - 0/32
30 cm Schotter 0/45 gebr.
60 cm Gesamtaufbau
(+Bodenaustausch von 45 cm bei Bedarf zur Tragfähigkeitserhöhung)

(4) **Entwässerungsmulde**

10 cm Oberboden
10 cm Brechsand-/Splittgemisch 0/4 mm
50 cm Filterkies 0/8 mm
70 cm Gesamtaufbau

(5) **Feldweg**

30 cm Schotter 0/32
30 cm Schotter 0/45 gebr.
60 cm Gesamtaufbau
(+Bodenaustausch von 45 cm bei Bedarf zur Tragfähigkeitserhöhung)

(6) **Querschlag gepflastert**

10 cm Naturstein
30 cm Betonbettung
43 cm Gesamtaufbau
(+Bodenaustausch von 45 cm bei Bedarf zur Tragfähigkeitserhöhung)

(7) **Randstreifen (begrünt)**

30 cm Mutterboden

-.-.- Grundstücksgrenze
— — vorhandenes Gelände

Sämtliche Borde erhalten eine Bettung und Rückenstütze aus Beton C 25/30

Drucksache 0847/22 Anlage 3.1 Querschnitt B-B

Entwurfsplanung

Ingenieurbüro Katzung GmbH
Belvederer Allee 12, 99425 Weimar
Tel.: (03643) 853990, Fax: (03643) 853991
Internet: www.katzung.de
e-mail: weimar@katzung.de

	Datum	Zeichen
bearbeitet:	01.09.2022	Rethberg
gezeichnet.:	01.09.2022	Rethberg
geprüft:		

Nr:	Art der Änderung	Datum	Zeichen

Auftraggeber:
Erfurt LANDESHAUPTSTADT THÜRINGEN Straßenverwaltung
Tiefbau- und Verkehrsamt
Steinplatz 1
99085 Erfurt TEL.: 0361/655-0

Unterlage: Wartburgstraße Station 0+060.00
Blatt-Nr.: 14.1

Maßnahmebezeichnung:
Straßenbau Am Angerberg/Wartburgstraße
Erfurt - Hochheim

Unterlagenbezeichnung:
Regelquerschnitt

TVA-Objekt-Nr.: 100112 | Projekt-Nr.: 21/21 | Maßstab: 1 : 50

aufgestellt und geprüft:
Erfurt, den .....
Tiefbau- und Verkehrsamt
Abteilung Bau

bestätigt:
Erfurt, den .....
prüfende Stelle / Fachabteilung / Fachamt

Blattgröße: 0.950 m x 0.420 m = 0.399 m²

Zeichnungsname: S:\BB-Projekte\Erfurt\2021 Hochheim\2 - Arbeitsdaten DWG\LP2\LP3 Hochheim 250_UTM.dwg
Layout: 14.2 RQ B-B WB St. 0+060.00