


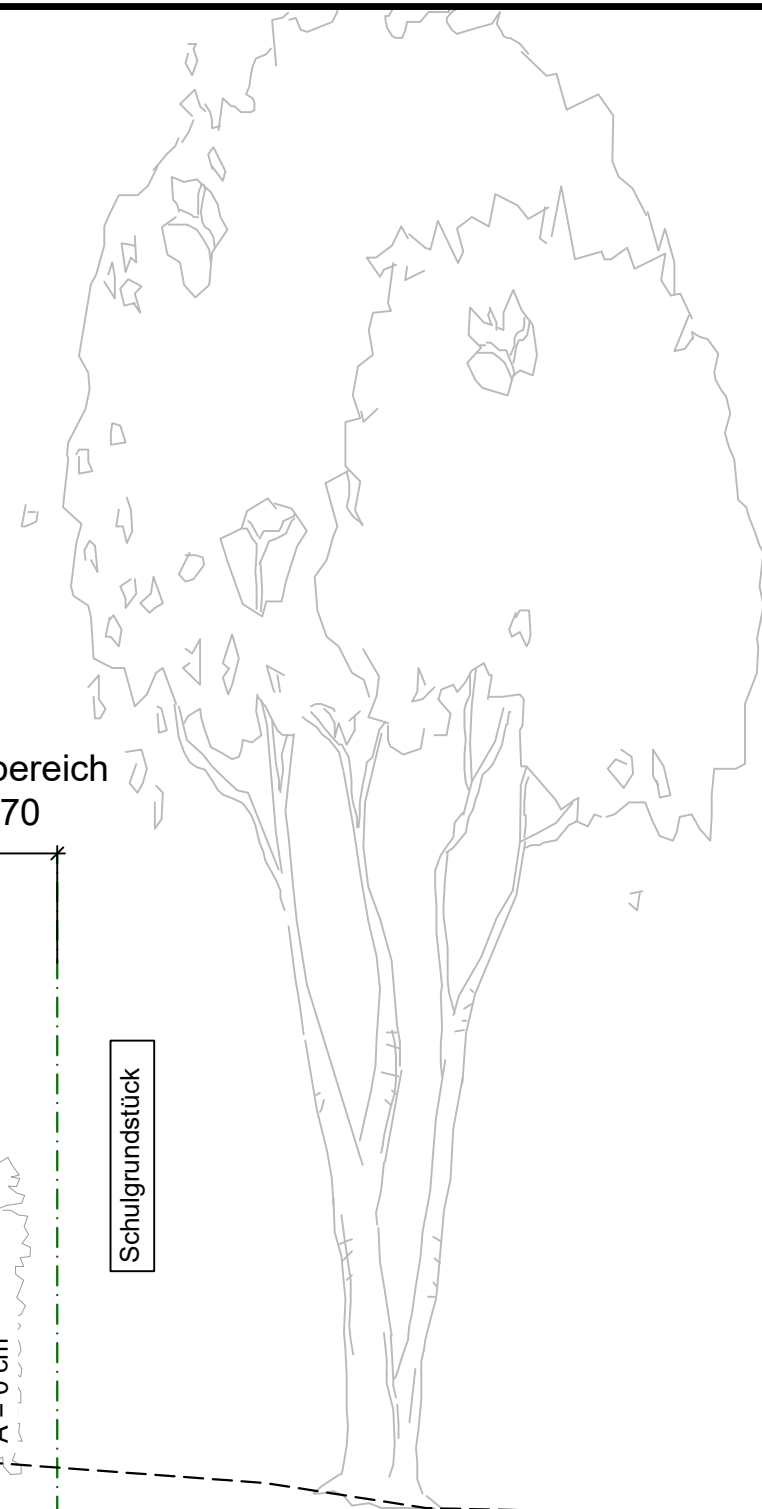

① <u>Oberbau Fahrbahn Bk 1,8 - Asphaltbauweise</u> gem. RStO12 Tafel 1, Zeile 1 4 cm Asphaltbetondeckschicht AC 11 DN 50/70 16 cm Asphalttragschicht AC 32 TN 50/70 40 cm Frostschuttschicht 0/45 gebr. 60 cm Gesamtaufbau (+Bodenaustausch von 45 cm bei Bedarf zur Tragfähigkeitserhöhung)	①a <u>Oberbau Fahrbahn Bk 3,2 - Asphaltbauweise</u> gem. RStO12 Tafel 1, Zeile 1 4 cm Asphaltbetondeckschicht AC 11 DS 25/55-55 6 cm Asphaltbinderschicht AC 16 B S 25/55-55 12 cm Asphalttragschicht AC 32 TS 50/70 38 cm Frostschuttschicht 0/45 gebr. 60 cm Gesamtaufbau (+Bodenaustausch von 45 cm bei Bedarf zur Tragfähigkeitserhöhung)
② <u>Oberbau Gehweg - Betonrechteckpflaster</u> gem. RStO12 Tafel 6, Zeile 1 8 cm Betonrechteckpflaster 4 cm Pflasterbett Brechsand-Splitt-Gemisch 0/5 15 cm Drainbeton Vlies 13 cm Frostschuttschicht 0/45 gebr. 40 cm Gesamtaufbau	②a <u>Oberbau Zufahrt - Betonrechteckpflaster</u> gem. RStO12 Tafel 6, Zeile 1 10 cm Betonrechteckpflaster 4 cm Pflasterbett Brechsand-Splitt-Gemisch 0/5 15 cm Drainbeton Vlies 31 cm Frostschuttschicht 0/45 gebr. 60 cm Gesamtaufbau (+Bodenaustausch von 45 cm bei Bedarf zur Tragfähigkeitserhöhung)
③ <u>Oberbau Schotterfläche</u> 4 cm wassergeb. Deckschicht aus Brechsand-Splitt Gemisch 0/5 25 cm Schottertragschicht 0/32 31 cm Frostschuttschicht gebr. 0/45 60 cm Gesamtaufbau	④ <u>Entwässerungsmulde</u> gepflastert mit Betonriegel als Schwelle
⑤ <u>Feldweg</u> 30 cm Schotter 0/32 30 cm Schotter 0/45 gebr. 60 cm Gesamtaufbau (+Bodenaustausch von 45 cm bei Bedarf zur Tragfähigkeitserhöhung)	⑥ <u>Querschlag gepflastert</u> 10 cm Naturstein 30 cm Betonbettung 43 cm Gesamtaufbau (+Bodenaustausch von 45 cm bei Bedarf zur Tragfähigkeitserhöhung)

—

Nr:	Art der Änderung	Datum	Zeichen

Blattgröße: $0.610 \text{ m} \times 0.420 \text{ m} = 0.256 \text{ m}^2$