


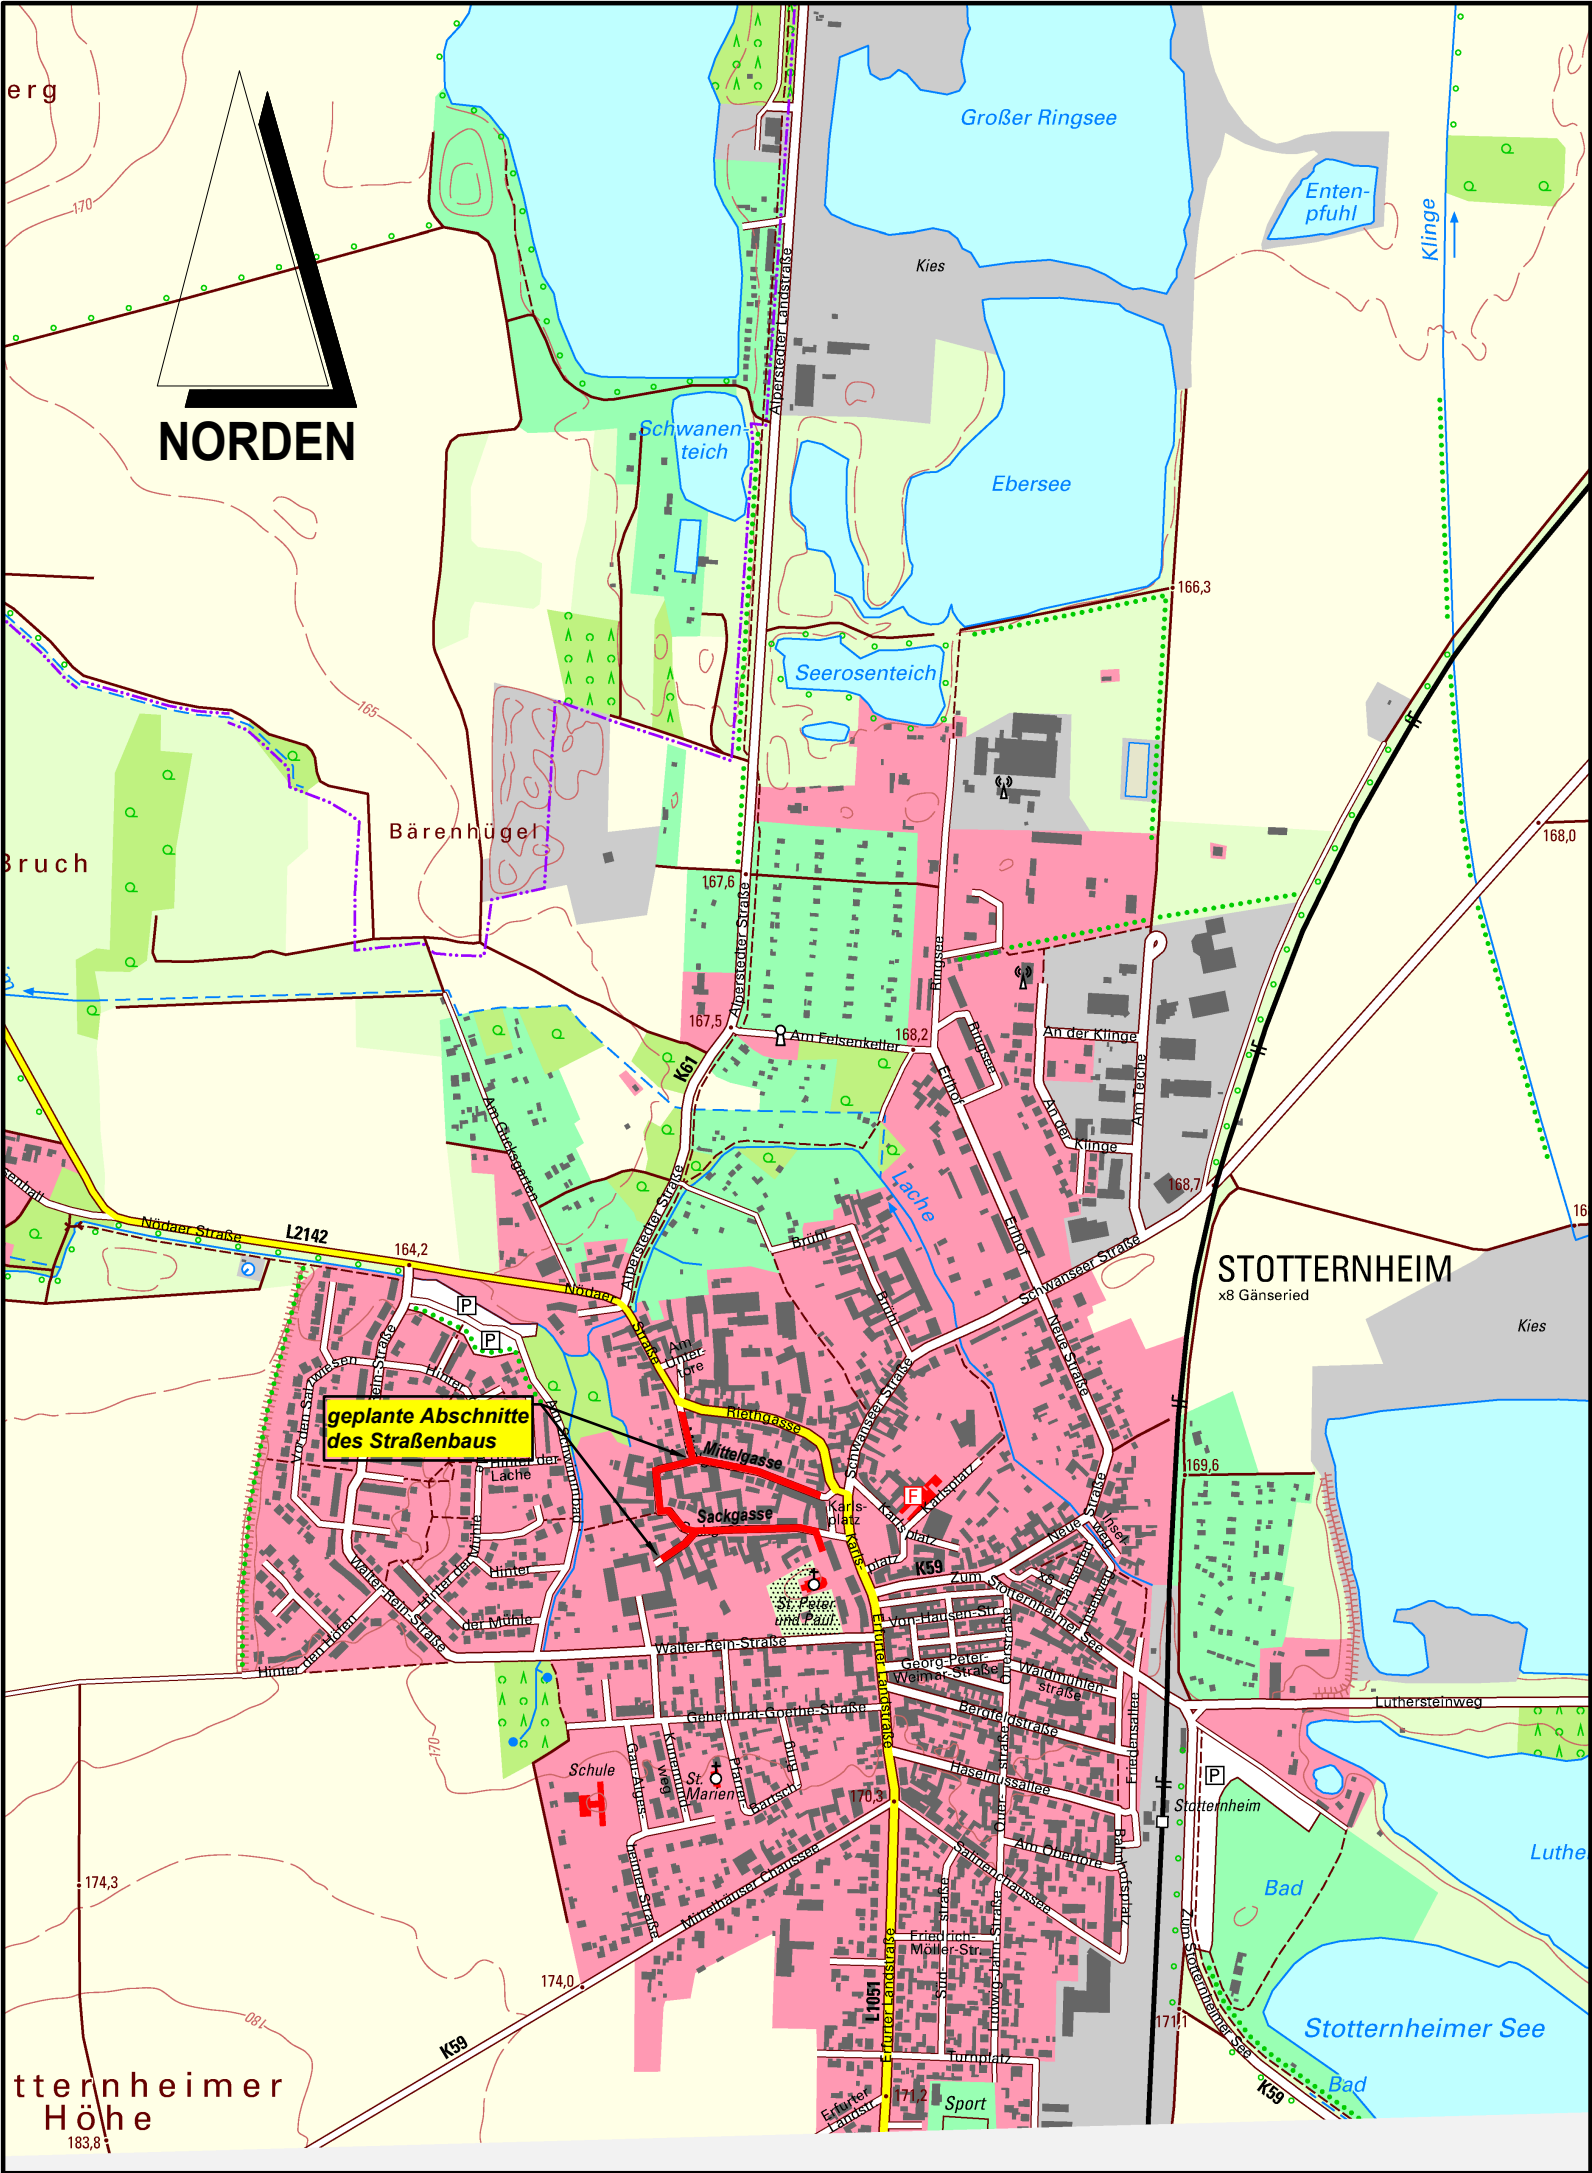

Baubereich

ENTWURFSPLANUNG

Ingenieurbüro John & Stolze GmbH Beratende Ingenieure An der Klinge 7, 99095 Erfurt 		Datum	Zeichen
	bearbeitet:	Sep. '22	Sto.
	gezeichnet.:	Sep. '22	Re.
	geprüft:	Sep. '22	

Nr:	Art der Änderung	Datum	Zeichen

 LANDESHAUPTSTADT THÜRINGEN Stadtverwaltung Tiefbau- und Verkehrsamt Steinplatz 1 99085 Erfurt TEL.: 0361/655-0		Unterlage: Blatt-Nr.: 2
Maßnahmebezeichnung: Komplexobjekt Sackgasse, Mittelgasse / STO Teilobjekt: Straßenbau		Unterlagenbezeichnung: Übersichtsplan
TVA-Objekt-Nr.: 66-1000-19	Projekt-Nr.: 585-20	Maßstab: 1 : 10 000
aufgestellt und geprüft: Erfurt, den		bestätigt: Erfurt, den prüfende Stelle / Fachabteilung / Fachamt
Tiefbau- und Verkehrsamt Abteilung Bau		