




Straßenquerschnitt SQ1
Sackgasse - Bereich Haus 5

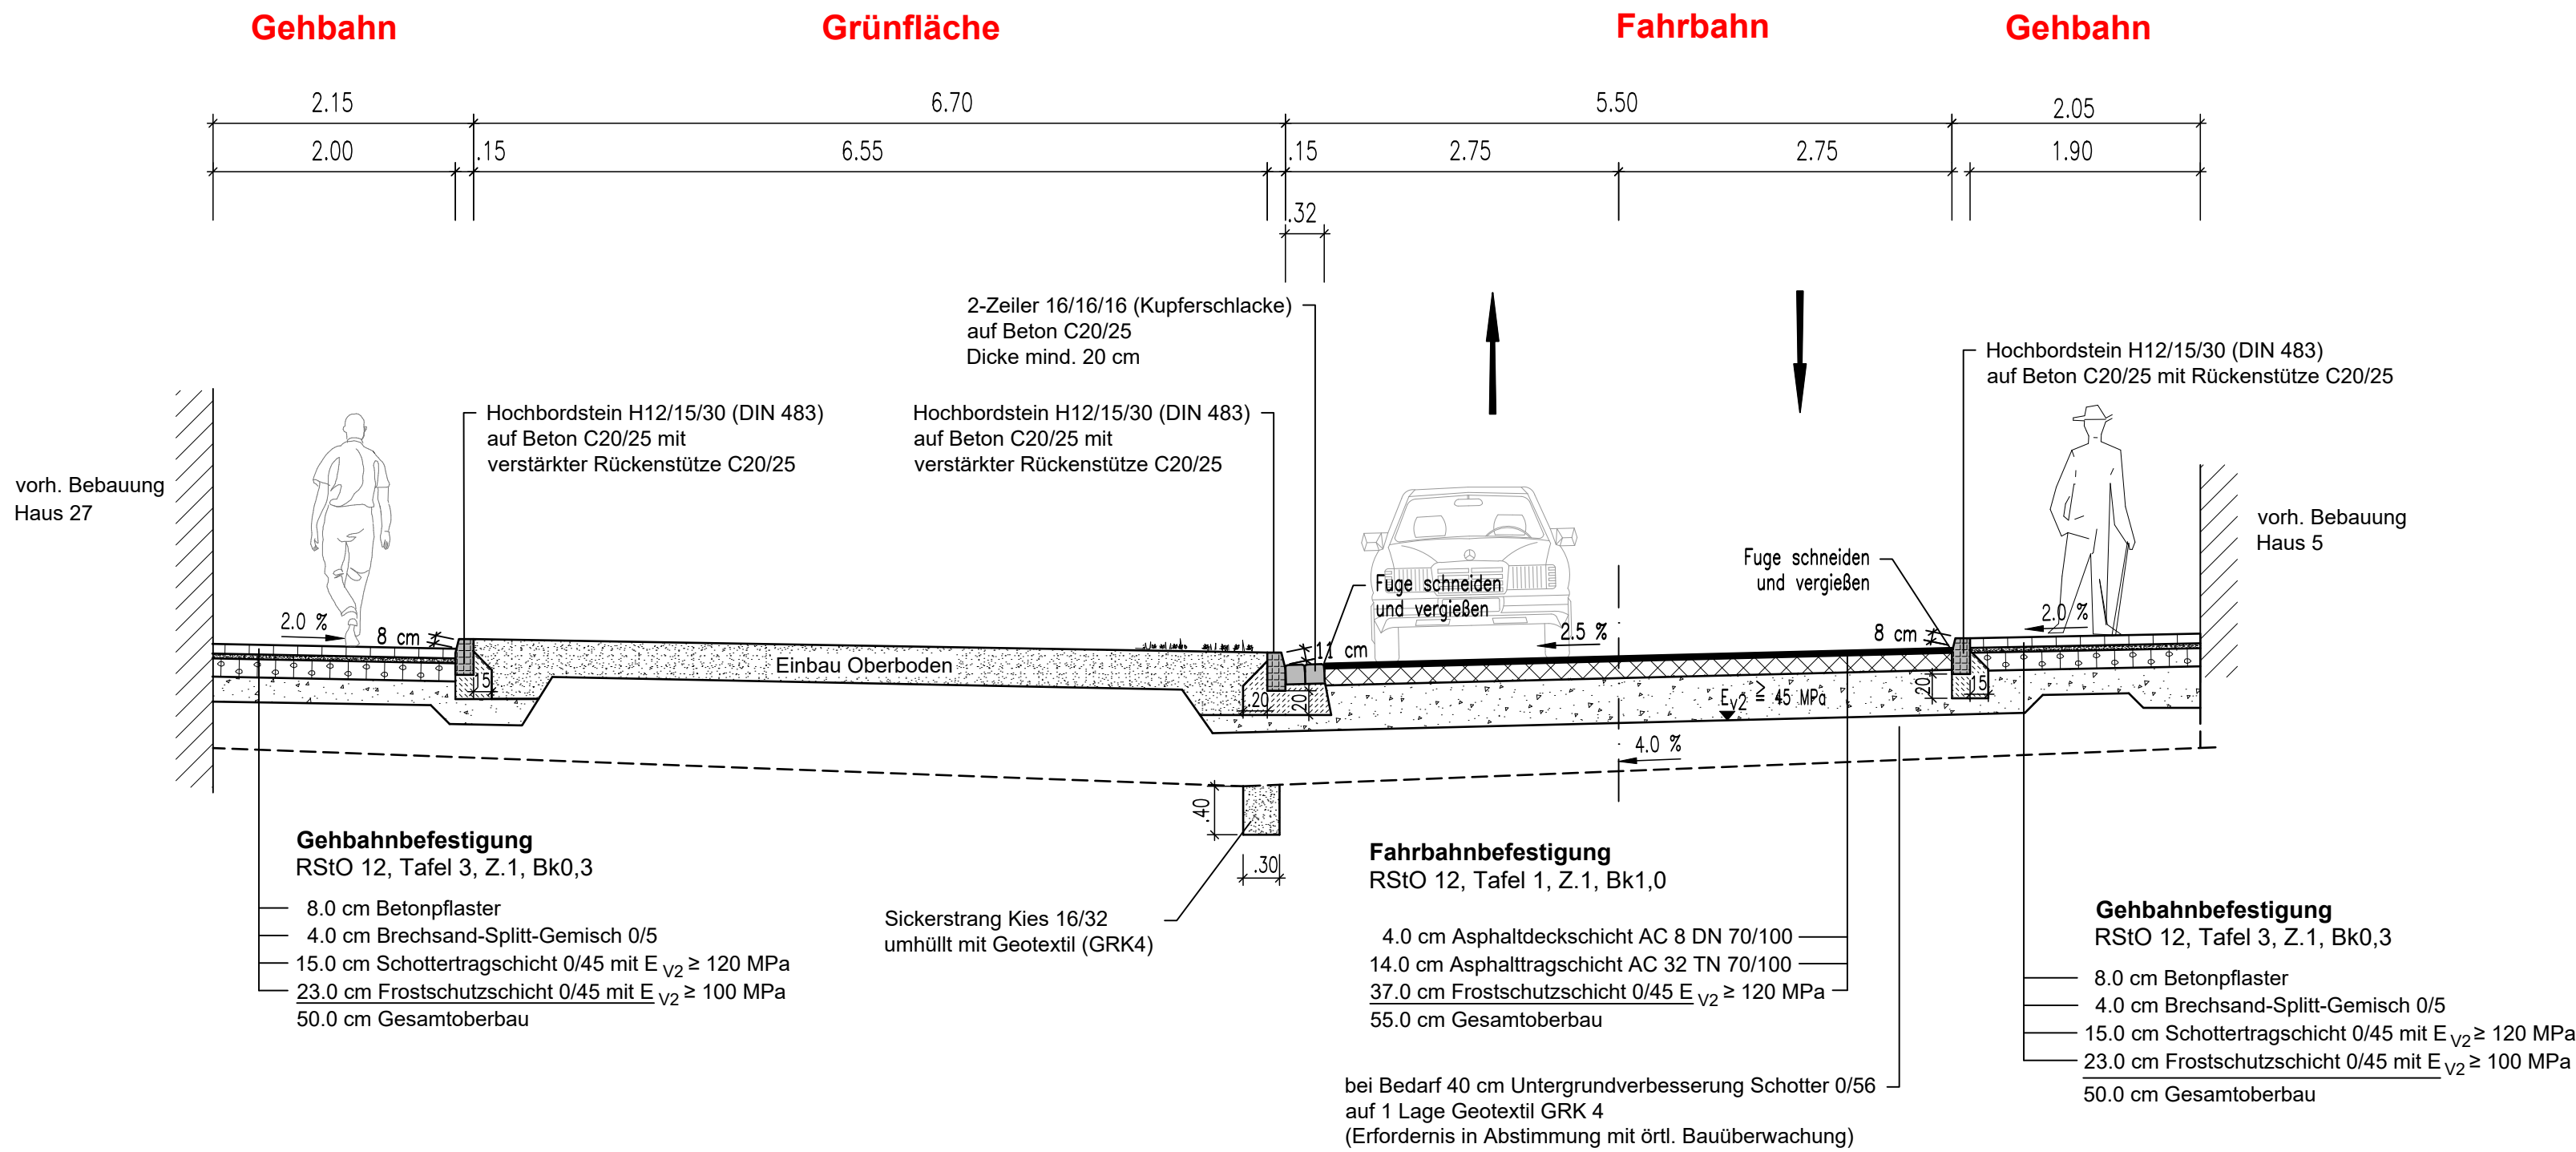

Straßenquerschnitt SQ2
Sackgasse - Bereich Haus 19a

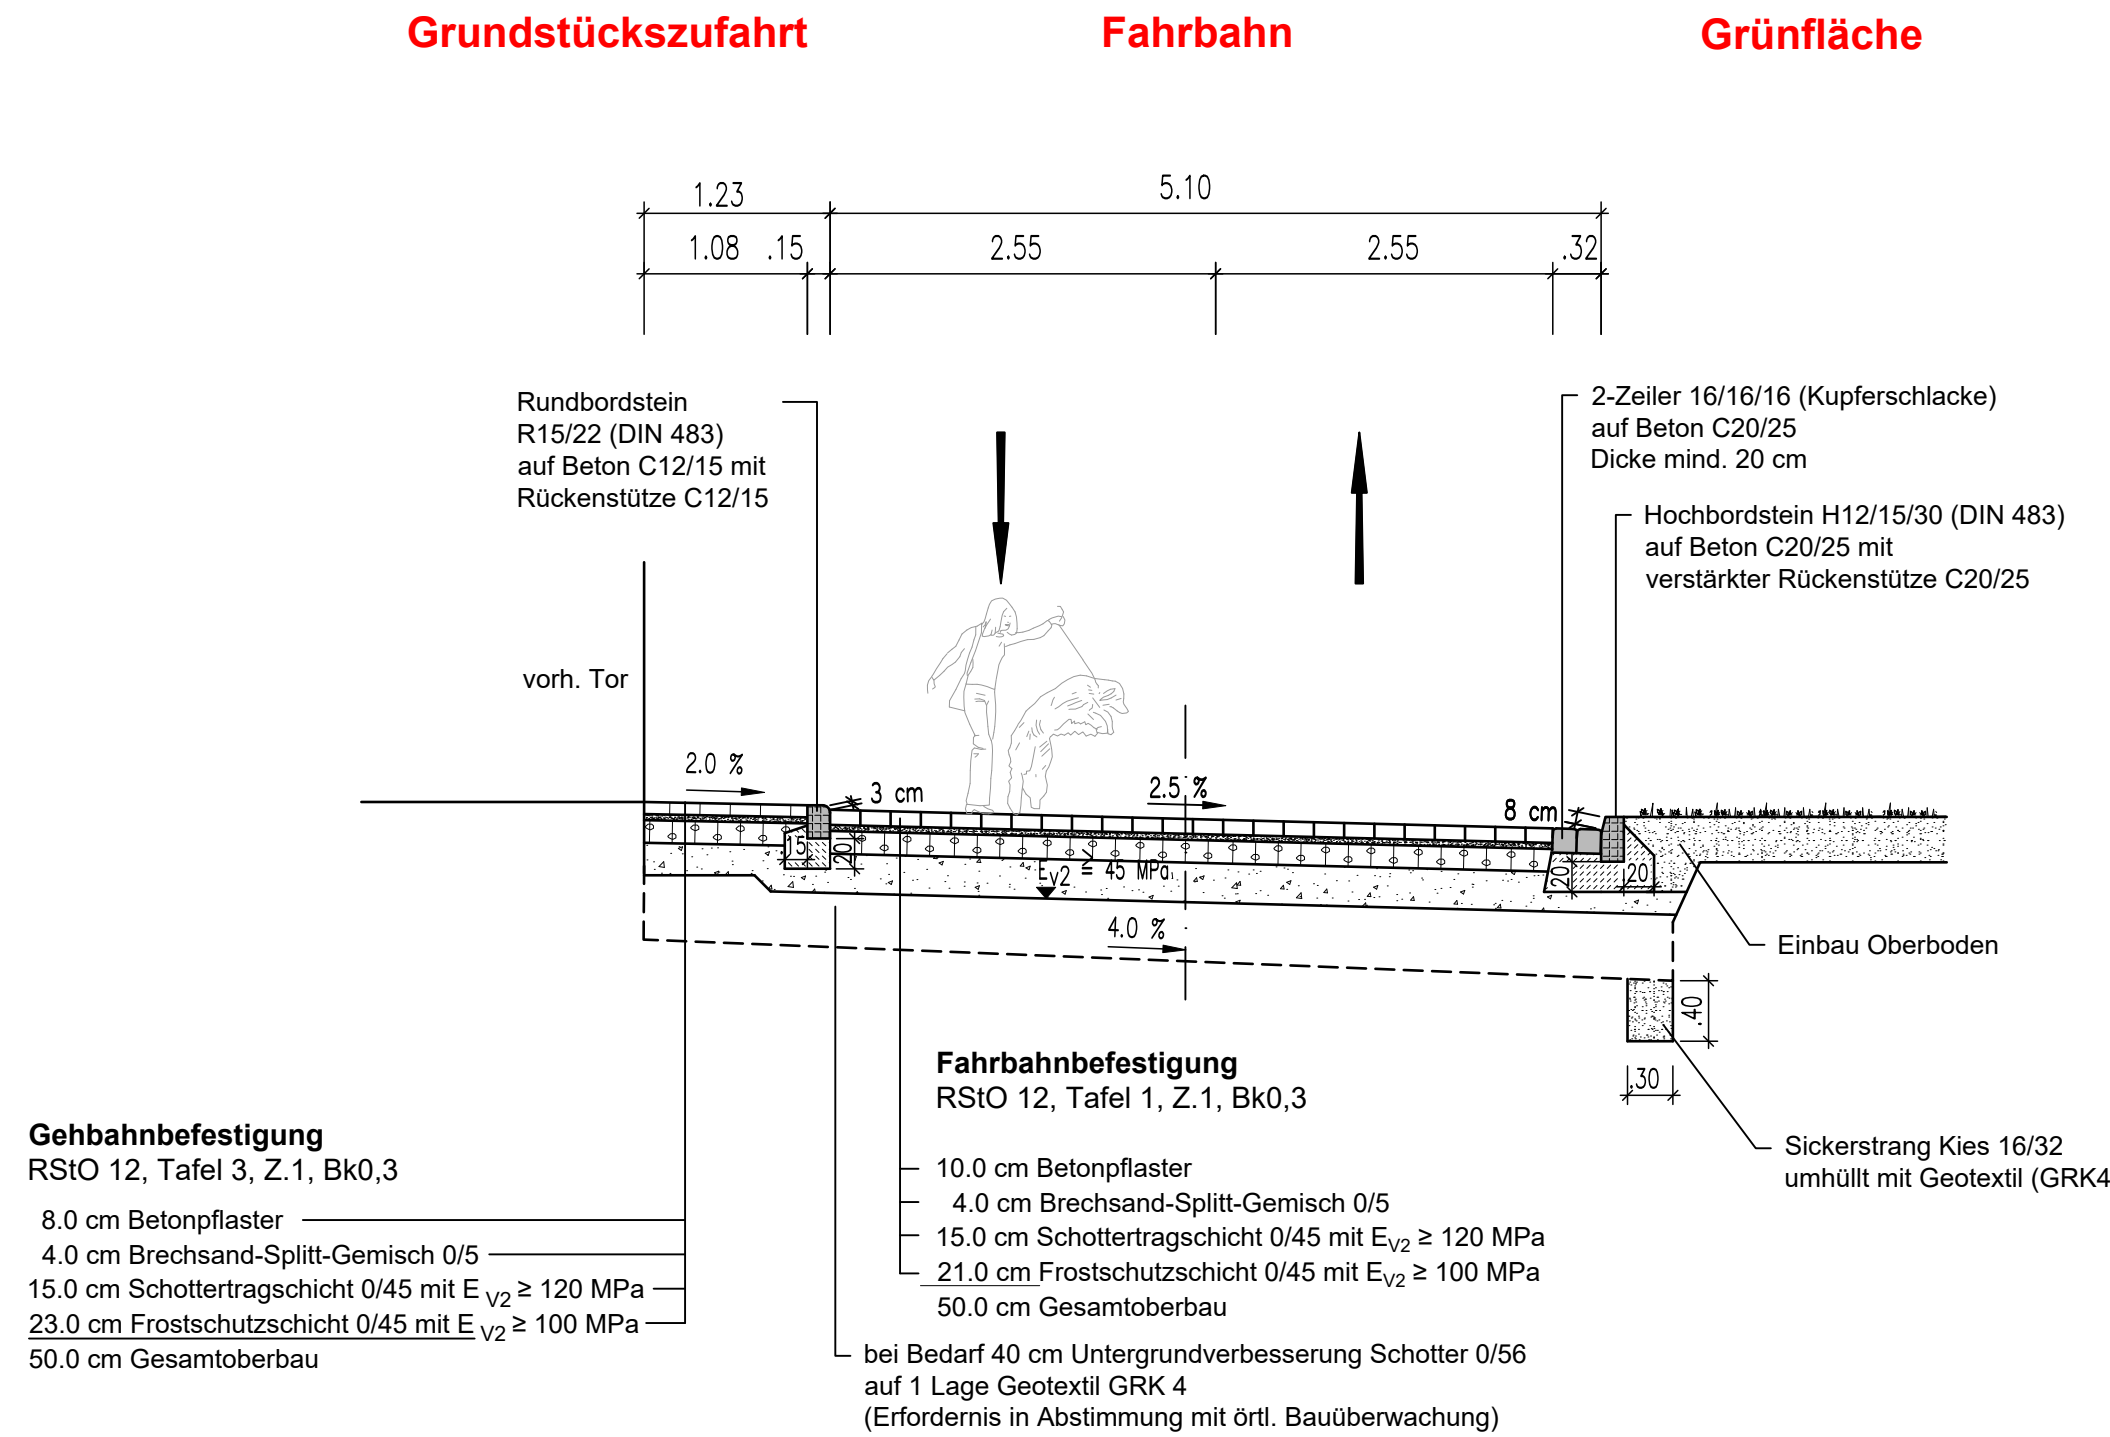

Straßenquerschnitt SQ3
Mittelgasse - Bereich Haus 4 / 13

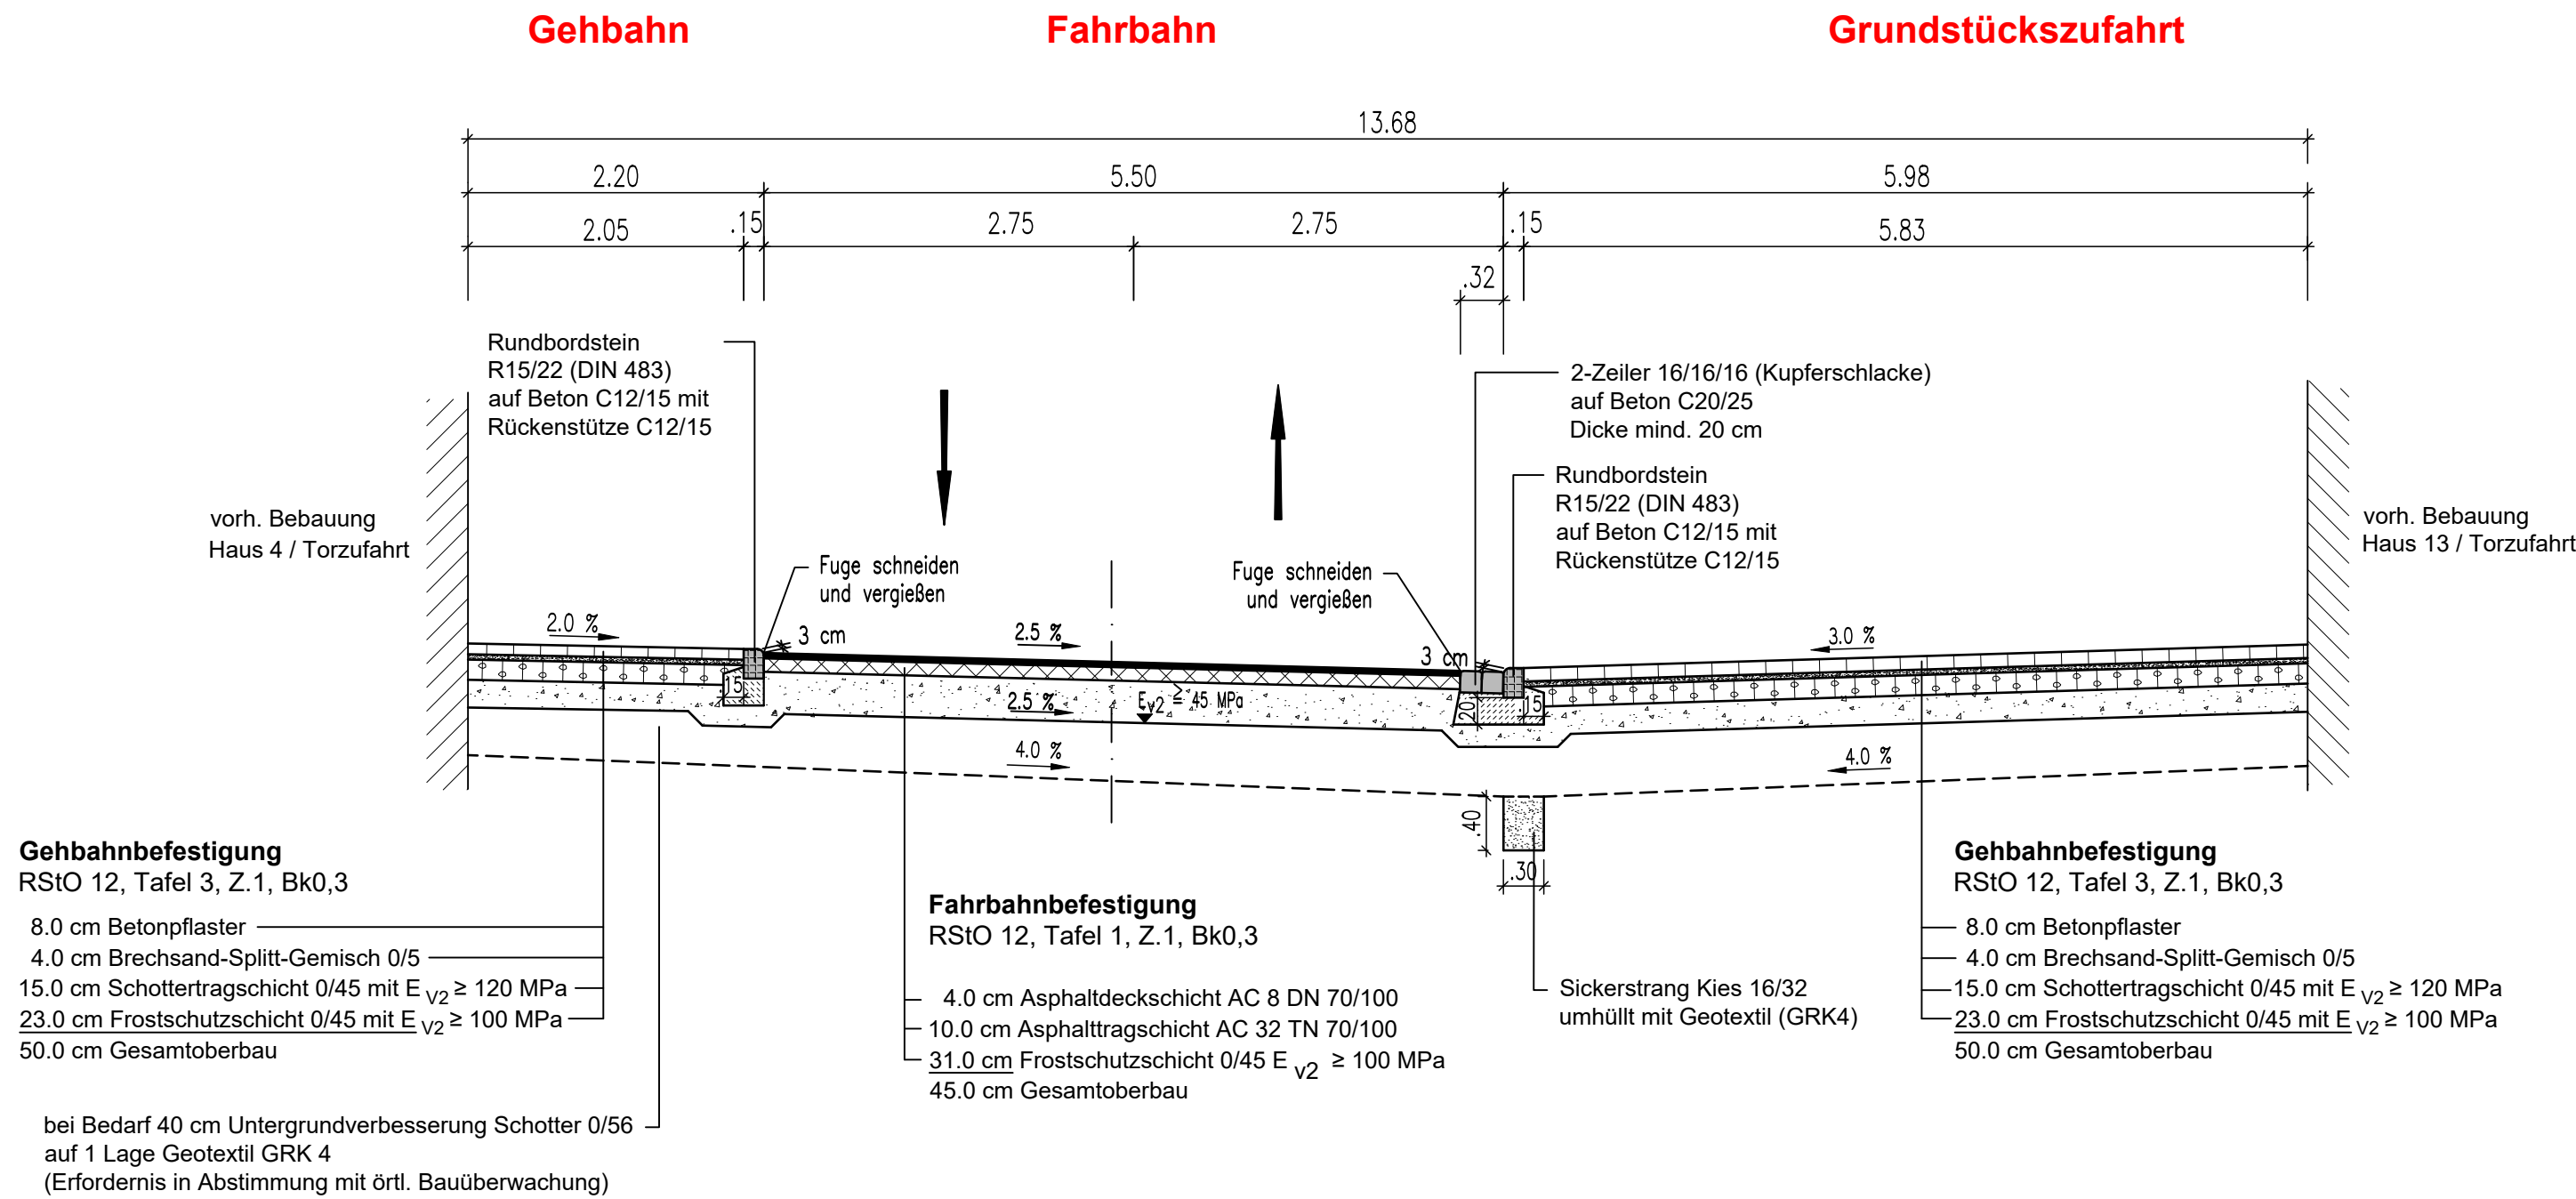

ENTWURFSPLANUNG

Ingenieurbüro John & Stolze GmbH Beratende Ingenieure An der Klinge 7, 99095 Erfurt  Tel: 036204 / 73720-0 Fax: 036204 / 73720-9 Internet: www.john-stolze.de E-Mail: ib@john-stolze.de		Datum	Zeichen
	bearbeitet:	Sep. '22	Sto.
	gezeichnet:	Sep. '22	Sch.
	geprüft:	Sep. '22	

Nr.	Art der Änderung	Datum	Zeichen

 LANDESHAUPTSTADT THÜRINGEN Stadtverwaltung Tiefbau- und Verkehrsamt Steinplatz 1 99085 Erfurt TEL.: 0361/655-0	Unterlage: Blatt-Nr.: 8		
	Maßnahmebezeichnung: Komplexobjekt Sackgasse, Mittelgasse / STO Teilobjekt: Straßenbau		Unterlagenbezeichnung: Straßenquerschnitte
TVA-Objekt-Nr.: 66-1000-19	Projekt-Nr.: 585-20	Maßstab: 1 : 50	
aufgestellt und geprüft: Erfurt, den		bestätigt: Erfurt, den	
Tiefbau- und Verkehrsamt Abteilung Bau		prüfende Stelle / Fachabteilung / Fachamt	