


ehemaliger Geltungsbereich des ILV714

für den Aufstellungsbeschluss/frühzeitige Öffentlichkeitsbeteiligung
(Stadtratsbeschluss am 25.09.2019)

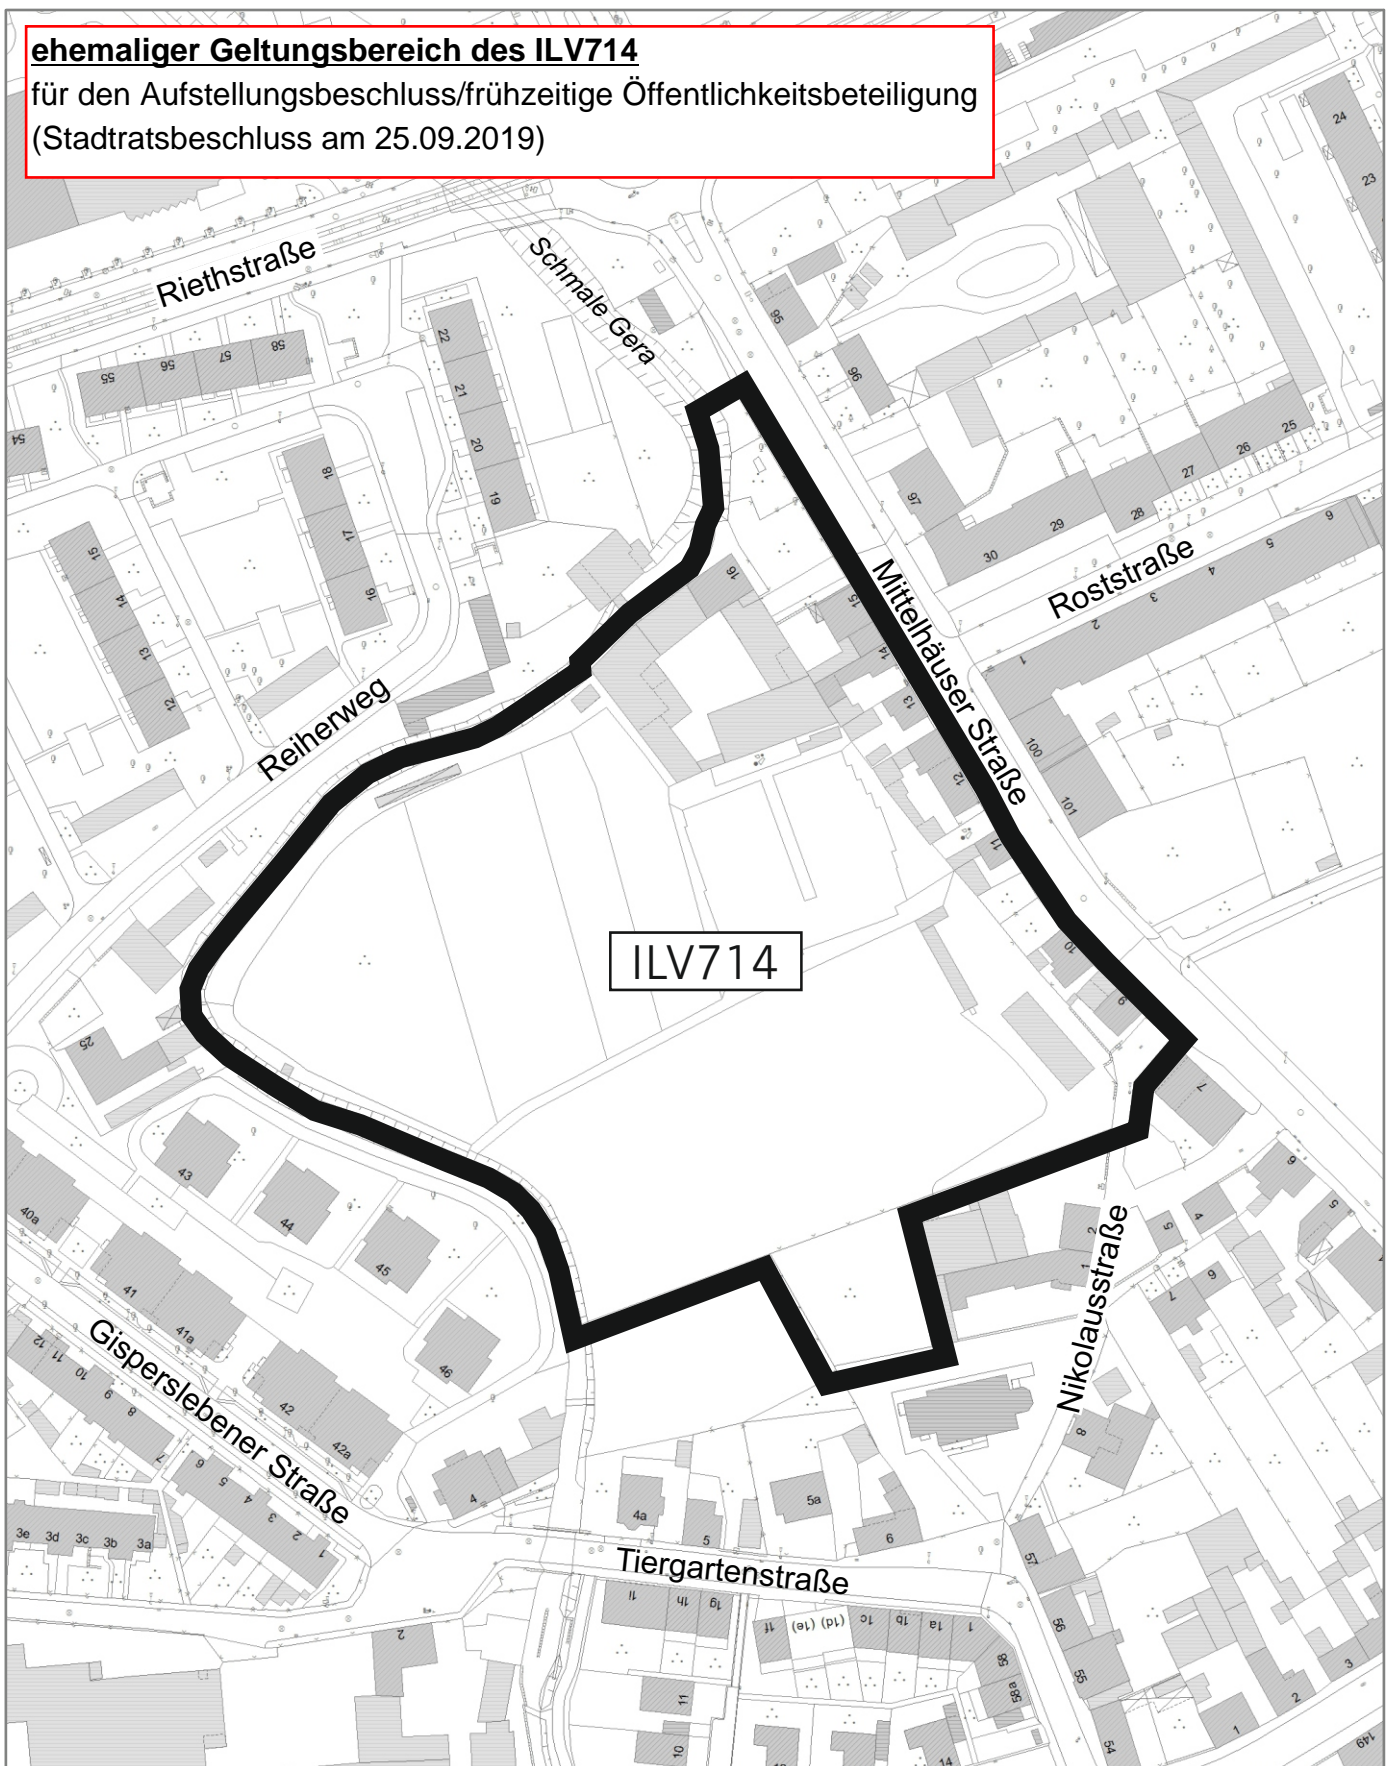

Vorhabenbezogener Bebauungsplan ILV714

“Wohnen an der Heiligen Mühle“