


## Geltungsbereich des ILV674

letzter Stand: Aufstellungsbeschluss am 08.07.2015  
wird durch B-Plan ILV714 überplant; nach Rechtskraft ILV714  
gilt ILV674 als aufgehoben

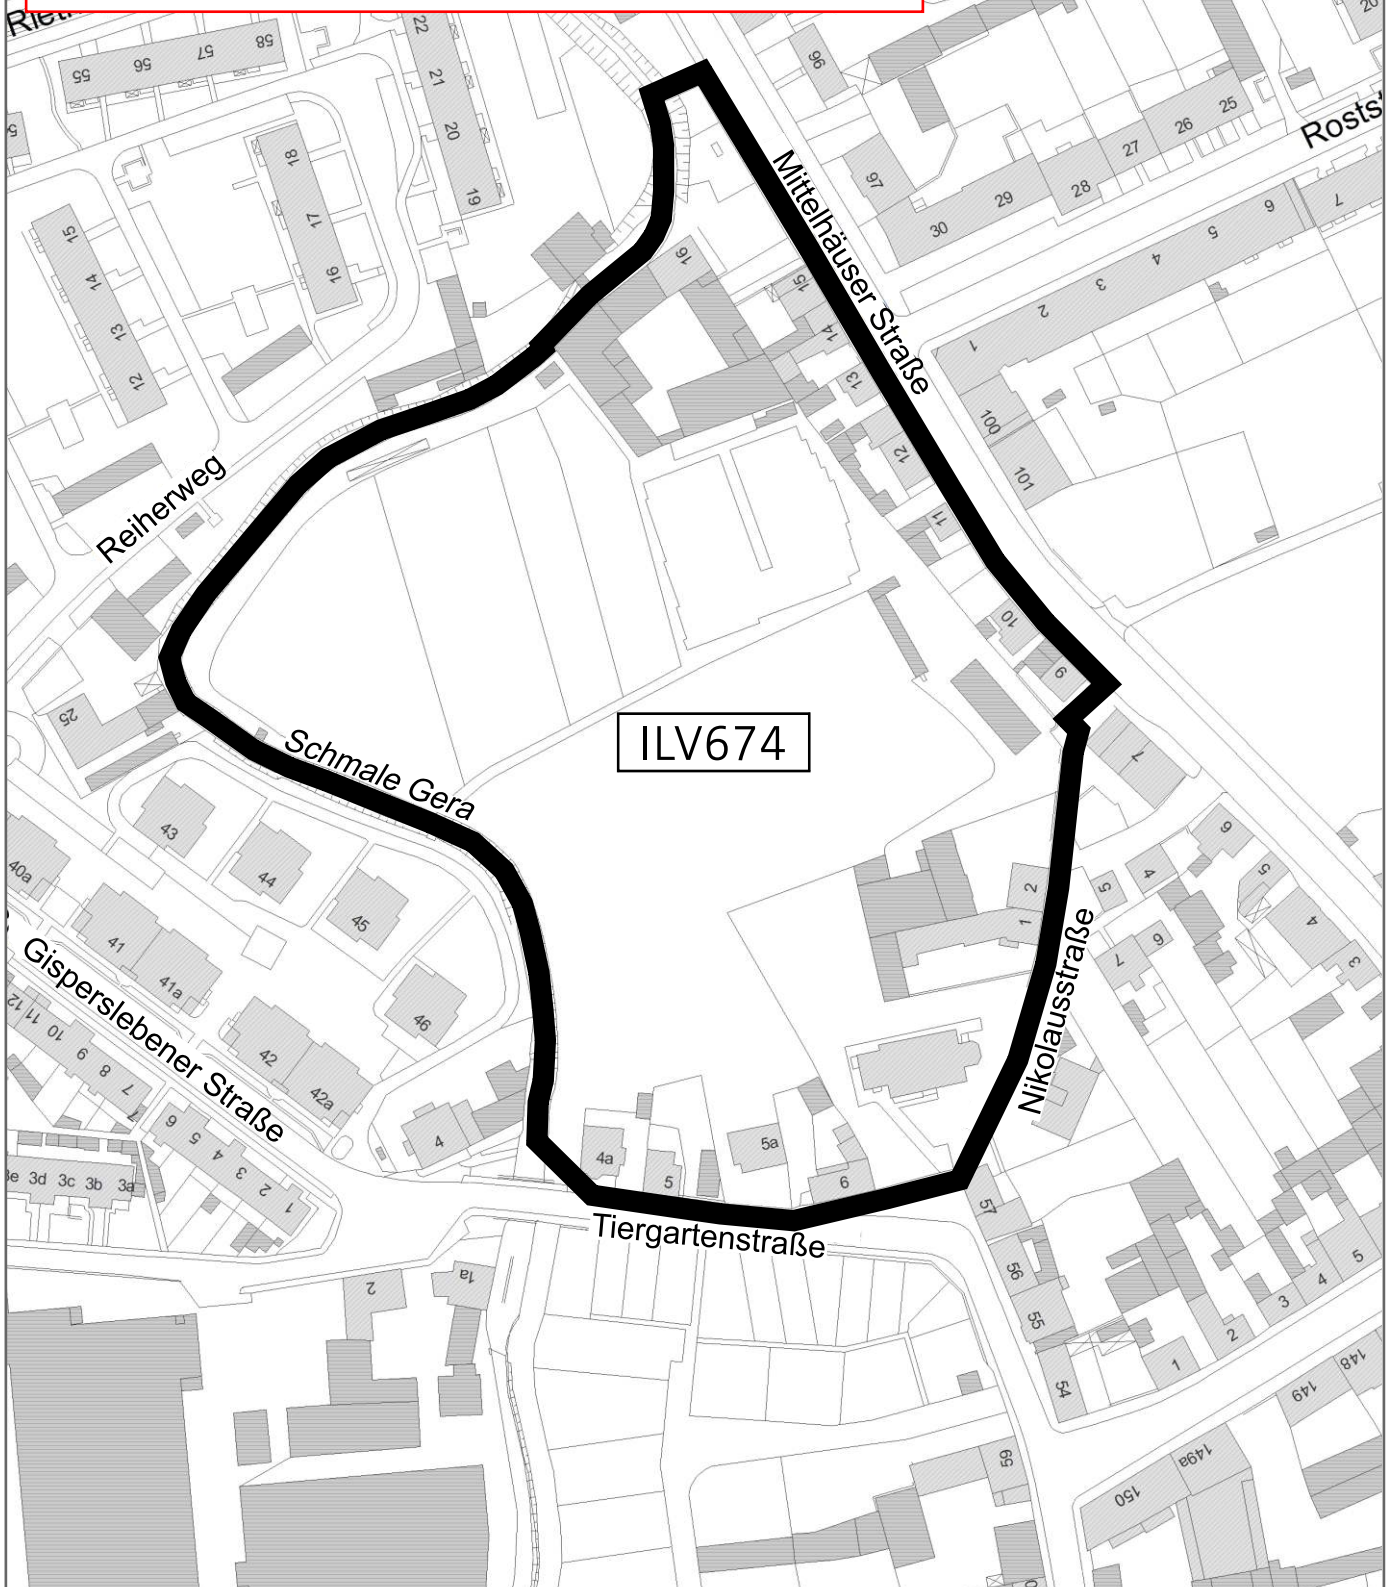

## Bebauungsplan ILV674

“An der Schmalen Gera“